


# Schéma konstrukce a podzemního vstrojení po opravě sondy DUNAJOVICE - 29

( 3.5. - 14.5.2006 )

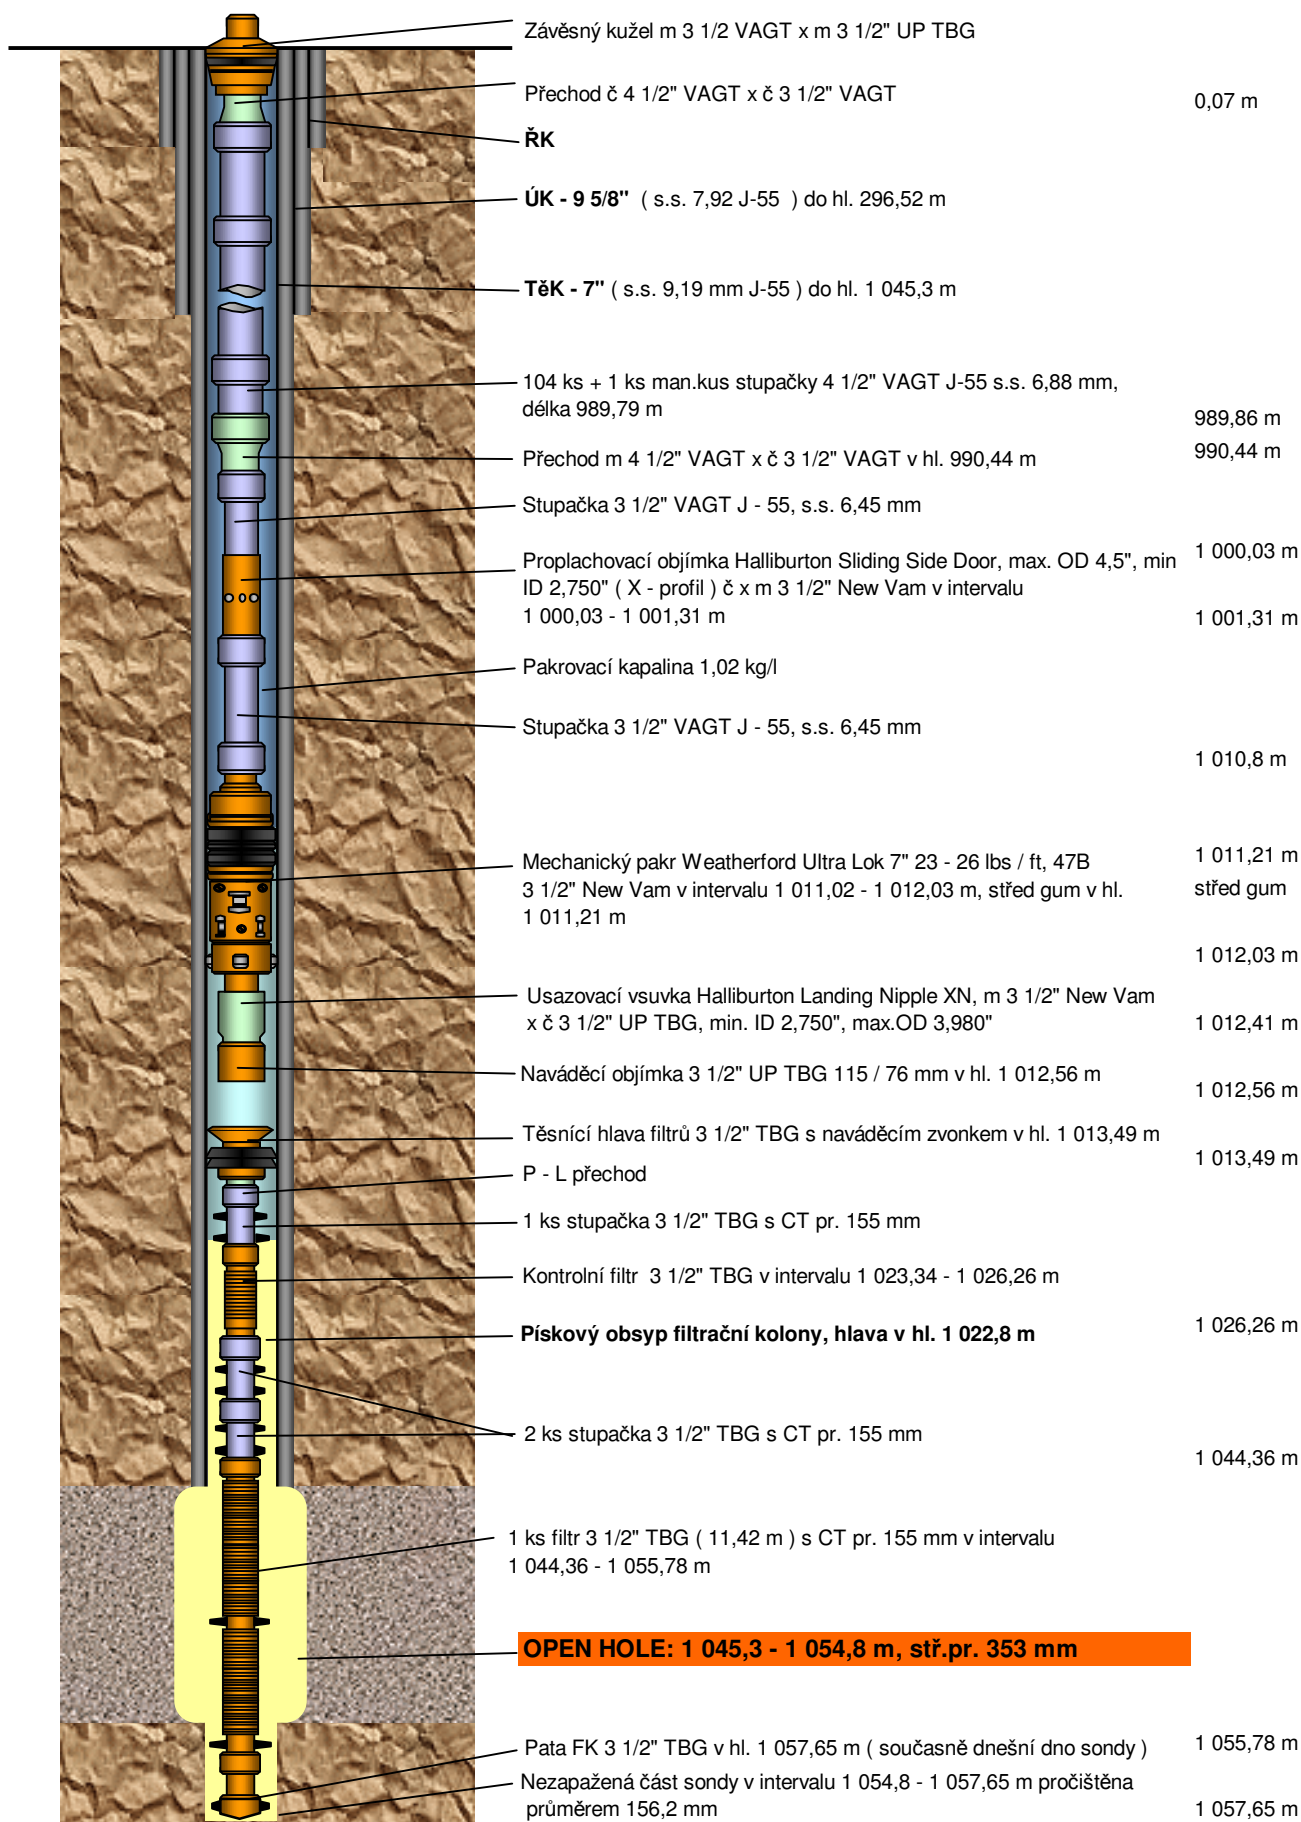

Poznámka: Hloubkové údaje u vstrojení jsou udány podle délek jednotlivých součástí vstrojení

Hloubkové údaje u filtrační kolony, paty TěK a intervalu OPEN - HOLE jsou korelované podle karotážního měření

P.Balaščík