


**Schéma konstrukce a podzemního vstrojení po opravě sondy DUNAJOVICE - 31**

( 23.7. - 18.8.2006 )

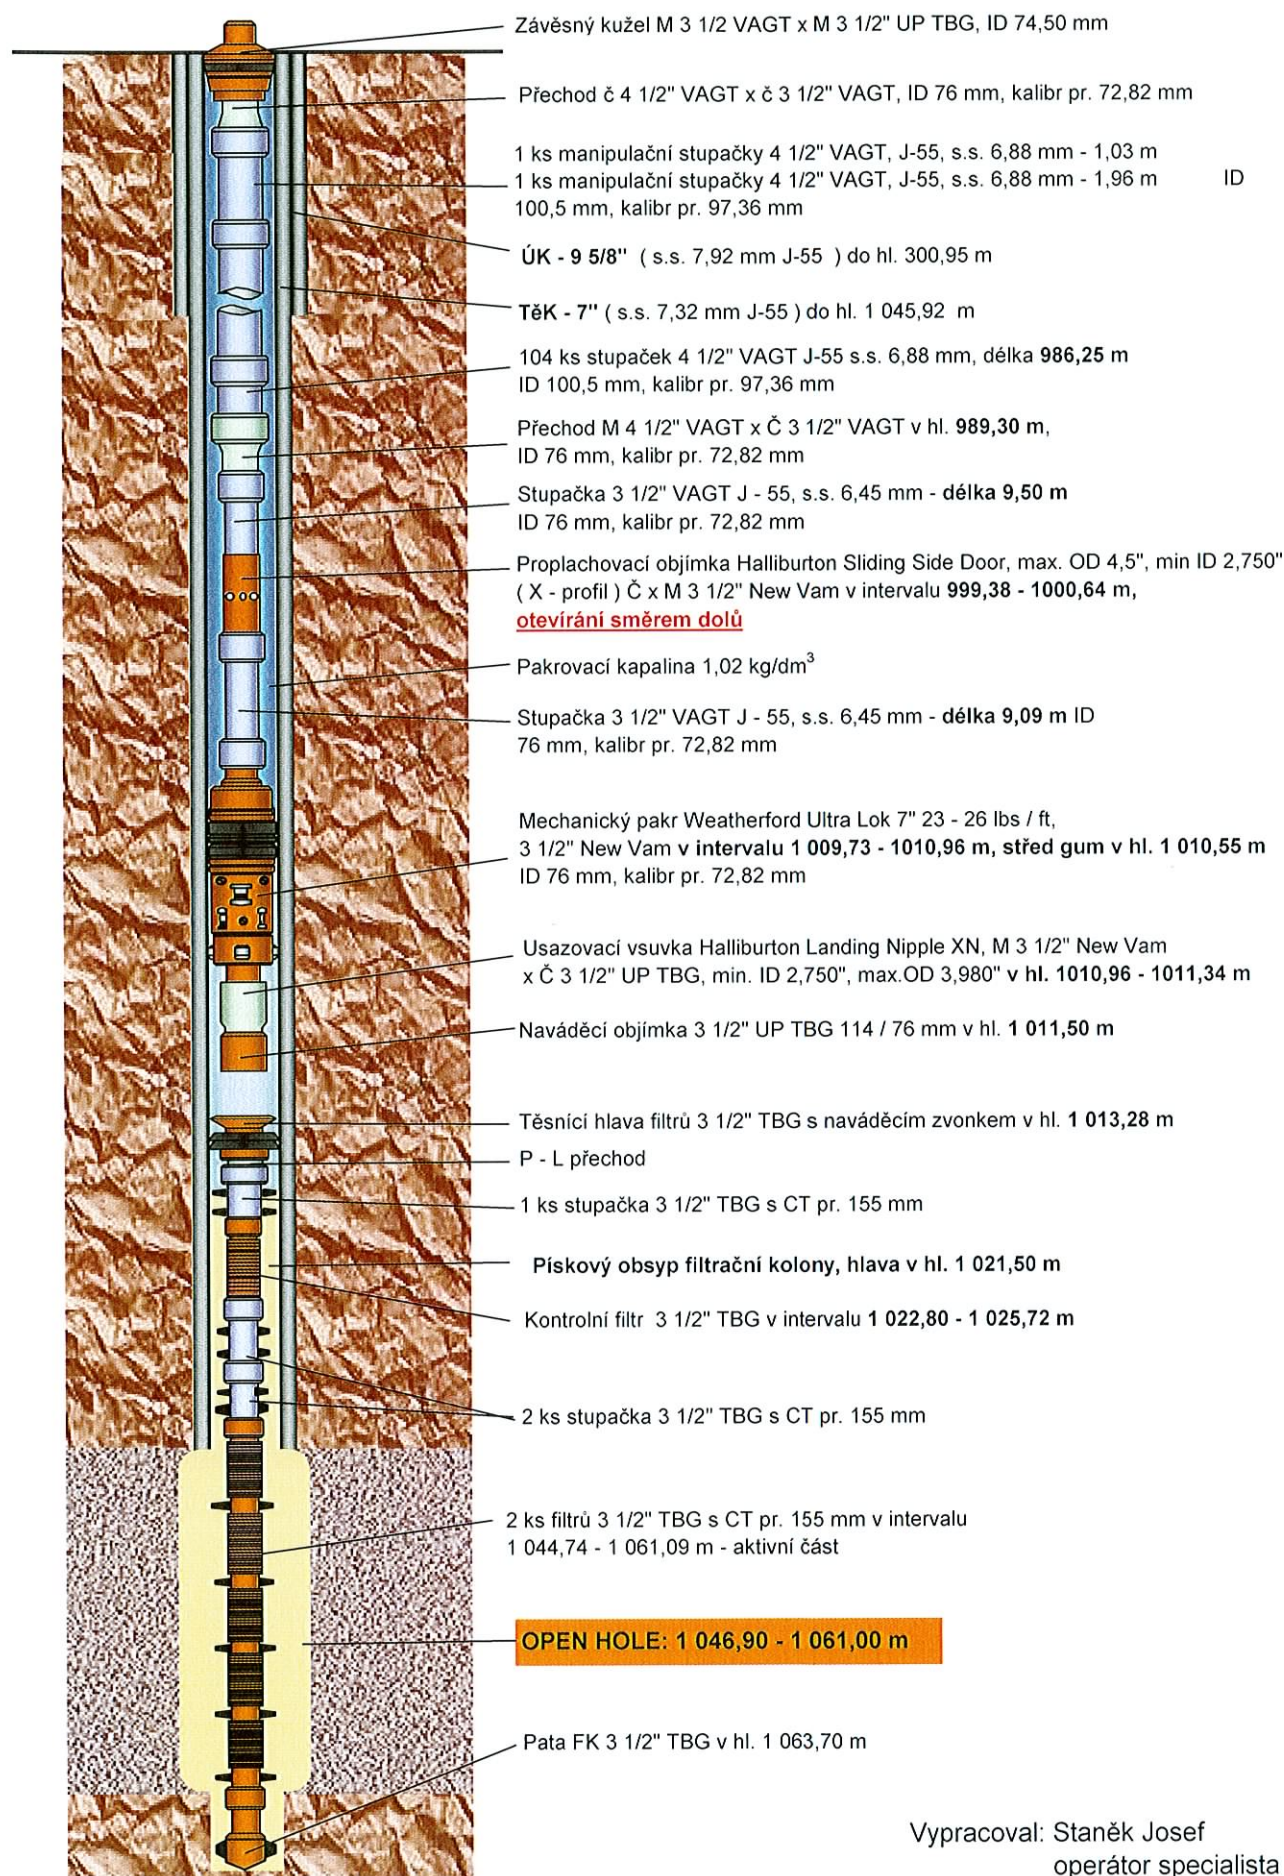

Vypracoval: Staněk Josef  
operátor specialista

Poznámka: Hloubkové údaje u vstrojení jsou udány podle délek jednotlivých součástí vstrojení  
Hloubkové údaje u filtrační kolony, paty TěK a intervalu OPEN - HOLE jsou korelované podle karotážního měření