



Ostravské vodárny a kanalizace a.s.

Váš dopis zn.:

Ze dne: 5. 6. 2018

Naše zn.: 8.4/8025/6290/18/Kr

Vyřizuje: Magdalena Kroutilová
Tel.: 597 475 136
E-mail: kroutilova.magda@ovak.cz

Projekt a statika, Projekce s.r.o.
Havlíčkovovo nábřeží 2728/38
702 00 Ostrava

Datum: 13. 6. 2018

Vyjádření k existenci zařízení v provozování společnosti Ostravské vodárny a kanalizace a.s.

Stavba: Přístřešek – Martinov
Katastr: Martinov ve Slezsku
Ulice: Martinovská – U Dílen
Parcela: 2422/1 – viz situace
Investor: Dopravní podnik Ostrava

V místě plánované stavby se nenachází žádná zařízení v provozování společnosti Ostravské vodárny a kanalizace a.s.

Ke stavbě přístřešku nemáme námitek. .

Ostravské vodárny a kanalizace a.s.

Nádražní 28 / 3114


729 71 Ostrava - Moravská Ostrava


M. Kroutilová

Magdalena Kroutilová
technický pracovník oddělení dokumentace

Přílohy: situace

Platnost vyjádření je 2 roky.

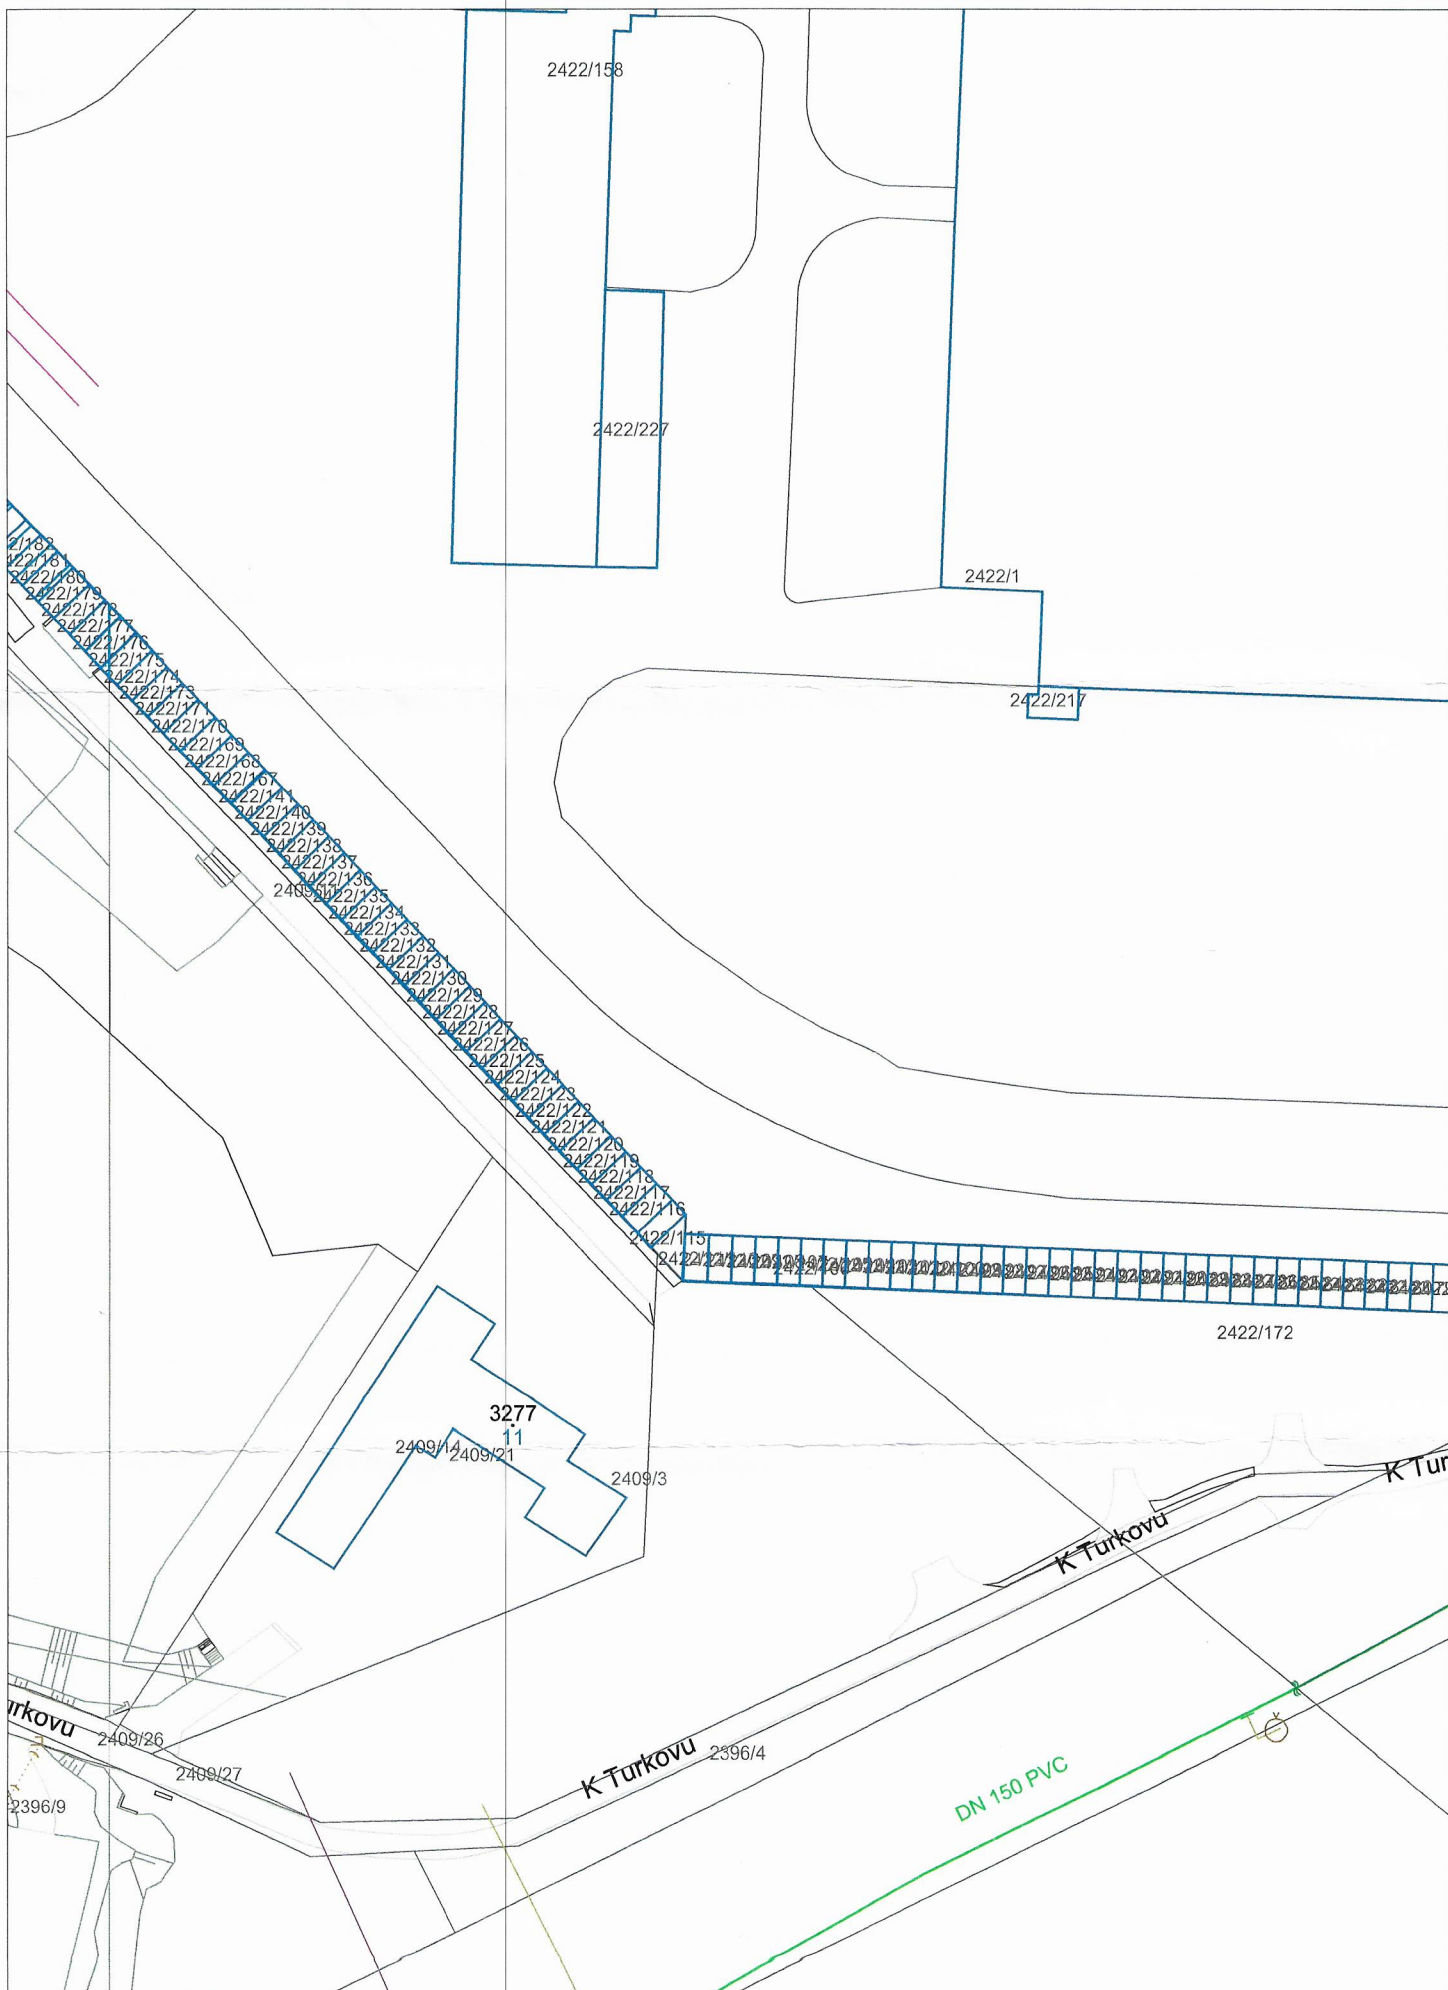

Firma Ostravské vodárny a kanalizace a.s.	Datum tisku: 14.6.2018	Vytiskl: Magda Kroutilová Katastr: Martina ve Slezsku	Měřítko: 1:1000	Číslo listu: 1/1	
---	----------------------------------	--	---------------------------	----------------------------	---

2422/1

k.ú. Martinov ve Slezsku

© ČÚZK

2422/158

© ČÚZK

2422/1

2422/227

2422/217

ZAJMOVÝ PROSTOR

© ČÚZK

U Dřev

© ČÚZK

2403/21

© ČÚZK

2422/172