


ZÁKLADNÍ ŠKOLA U ČERVENÝCH DOMKŮ HODONÍN

BAREVNÉ ŘEŠENÍ FASÁD - STUDIE 01/2018

VARIANTA 3

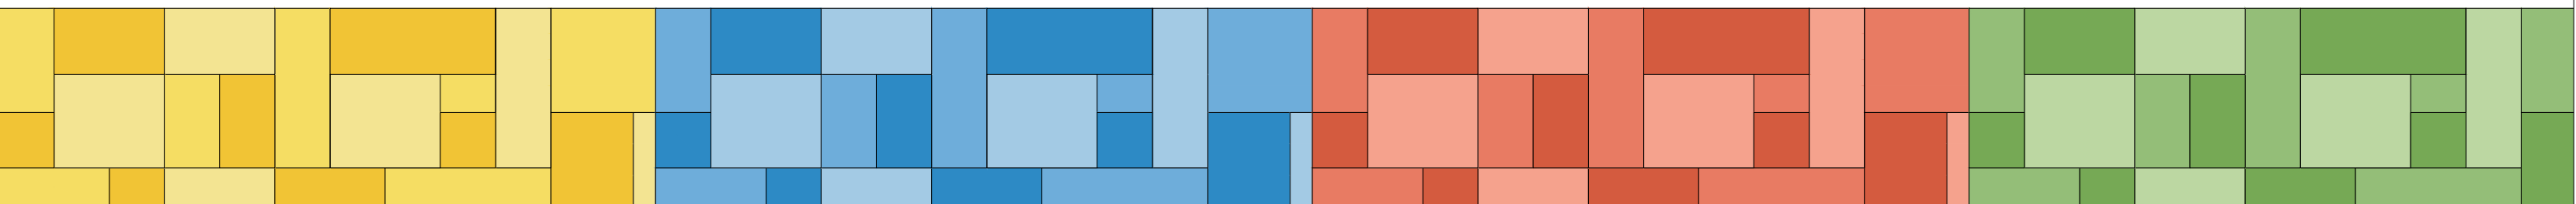

ZPRACOVATEL :



Ing.arch.Lenka Holoušová Pecuchová, Ing.arch. Pavel Holouš

ZADAVATEL :

Město Hodonín
odbor investic a údržby
Národní tř. 25, Hodonín

Identifikační údaje

Název akce:	Základní škola U Červených domků Hodonín Barevné řešení fasád – VARIANTA 3
Místo stavby:	Hodonín, ul. U Červených domků 3206/40
Parcely:	p. č. 3816, 3818, 3819, 3820, 3821 a 3822, k. ú. Hodonín
Investor:	Město Hodonín, odbor investic a údržby Národní třída 25, 695 01 Hodonín
Zpracovatel PD:	H.arch projekt s.r.o. Dolní Valy 4412/15, 695 01 Hodonín Ing. arch. Lenka Holoušová Pecuchová Ing. arch. Pavel Holouš
Stupeň PD:	Studie
Datum:	Leden 2018

Obsah dokumentace

	Situace 1:2000
Varianta 3	Pohledy čelní a zadní 1:200 Pohledy čelní a zadní 1:200 Pohledy boční 1:200




ZELENÝ PAVILON - POHLED 3

ČERVENÝ PAVILON - POHLED 3

MODRÝ PAVILON - POHLED 3

ŽLUTÝ PAVILON - POHLED 3

TĚLOCVIČNA - POHLED 3

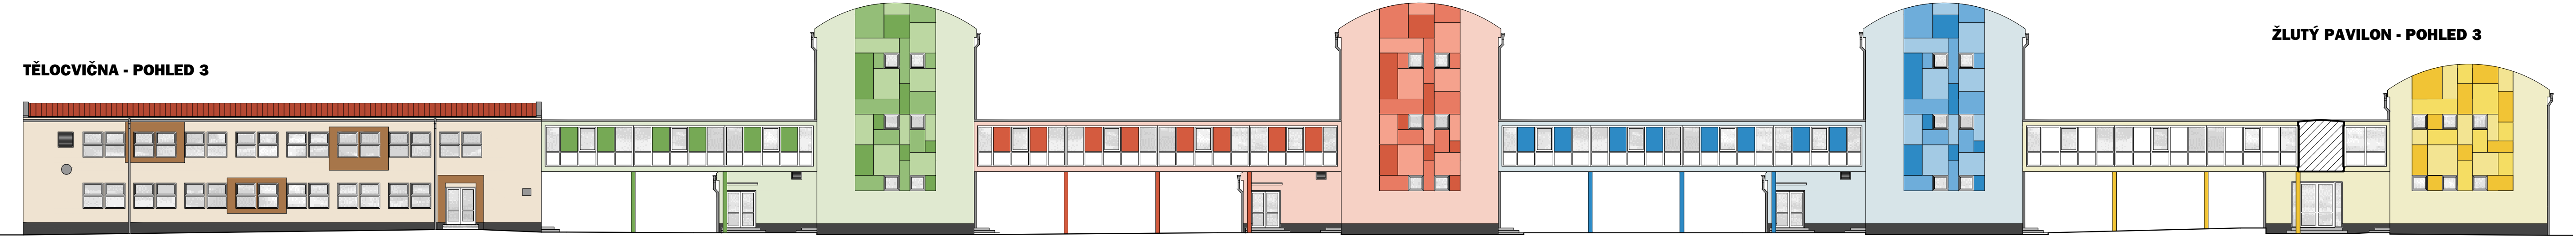

JÍDELNA A ADMINISTRATIVA - POHLED 3



JÍDELNA A ADMINISTRATIVA - POHLED 4




MODRÝ PAVILON - POHLED 4


ČERVENÝ PAVILON - POHLED 4

ZELENÝ PAVILON - POHLED 4

ŽLUTÝ PAVILON - POHLED 4

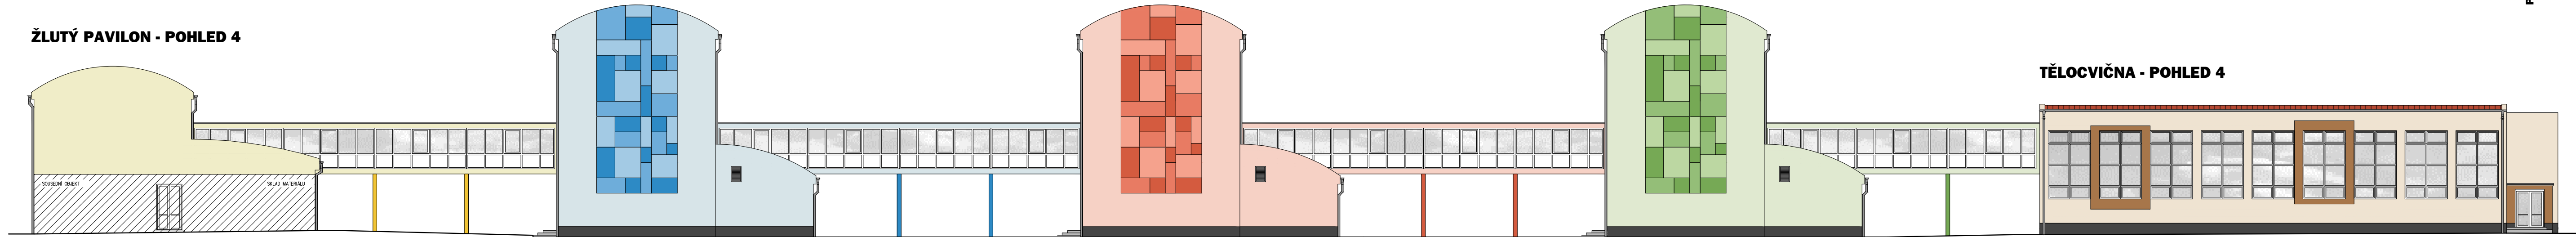


TĚLOCVIČNA - POHLED 4

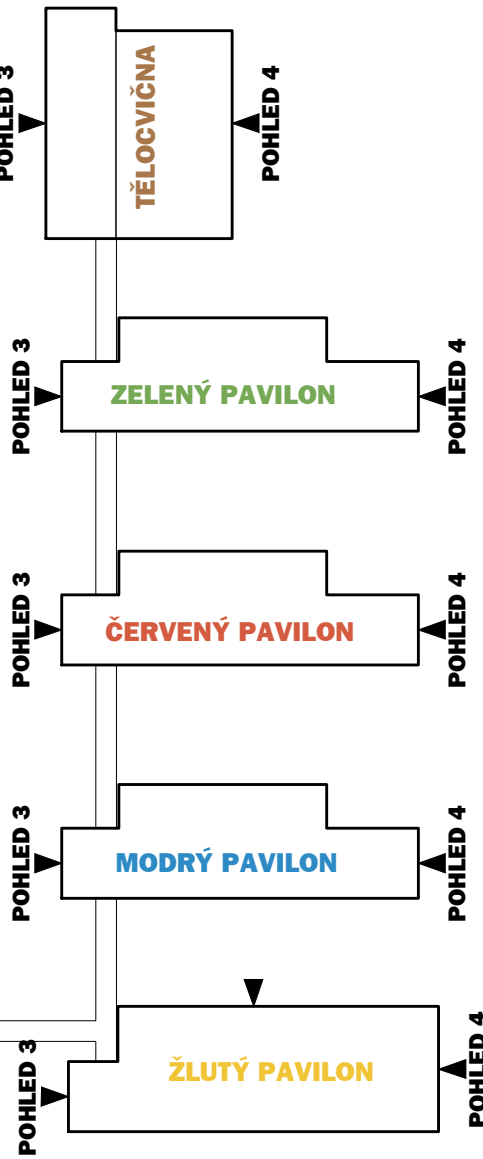


POZNÁMKA: PŘESNÉ ODSÍNY BAREV VYBERE PROJEKTANT Z KONKRÉTNÍHO VZORNÍKU DODAVATELE STAVBY


ČERVENÝ PAVILON - POHLED 2

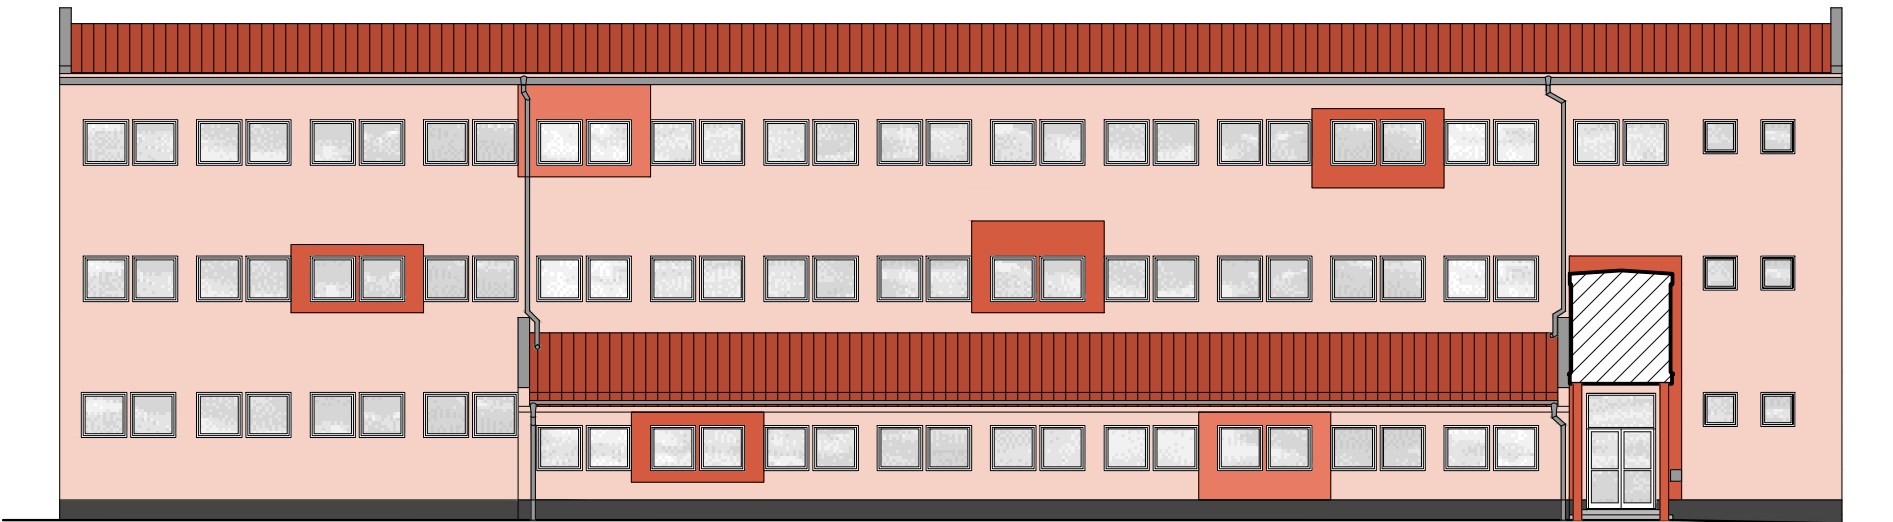


MODRÝ PAVILON - POHLED 2

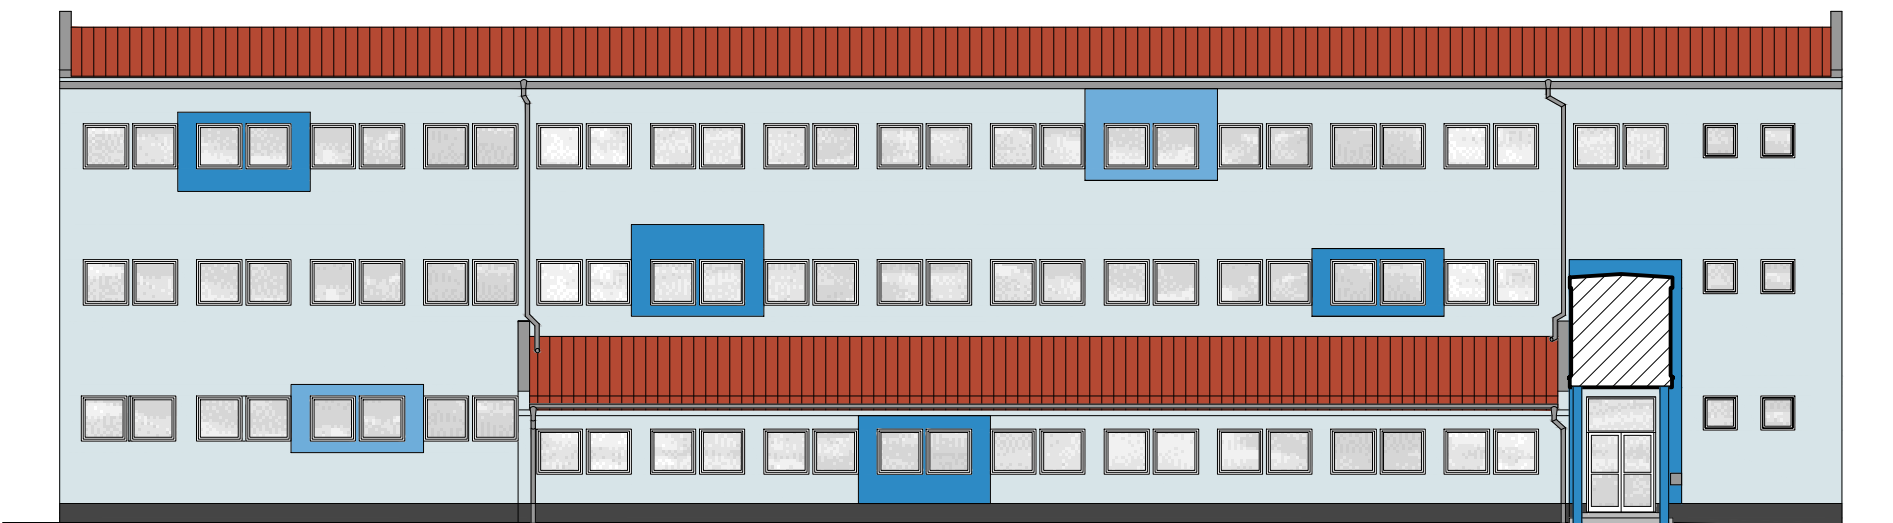


JÍDELNA A ADMINISTRATIVA - POHLED 1

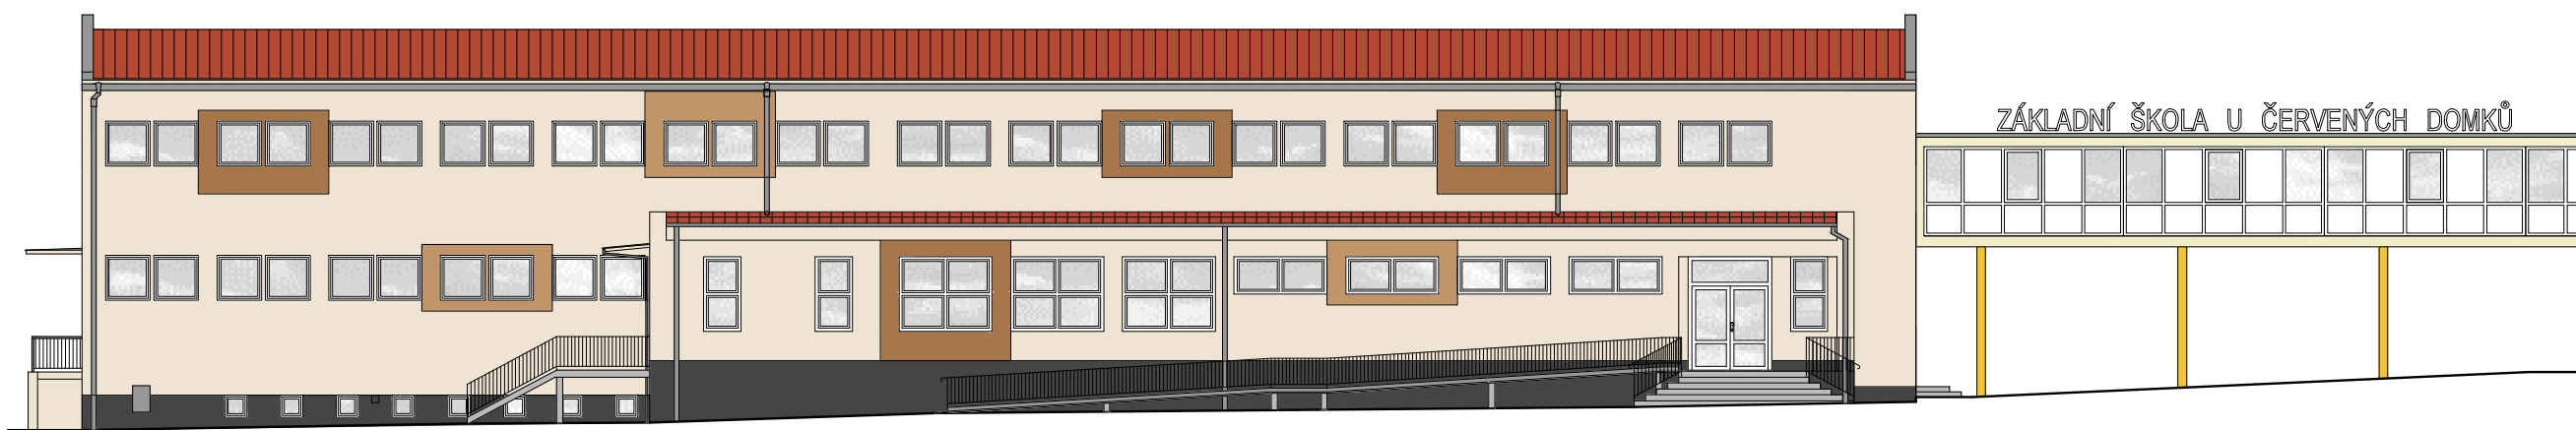

ČERVENÝ PAVILON - POHLED 1

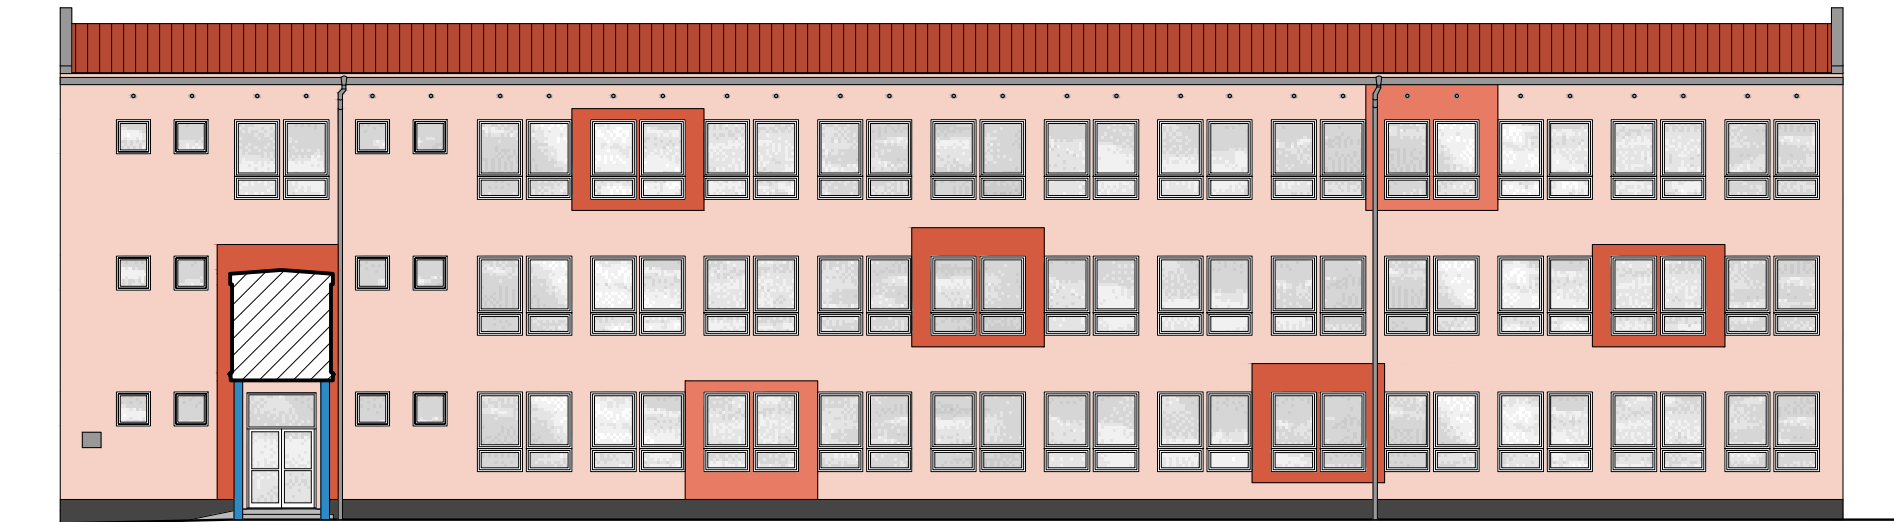


MODRÝ PAVILON - POHLED 1

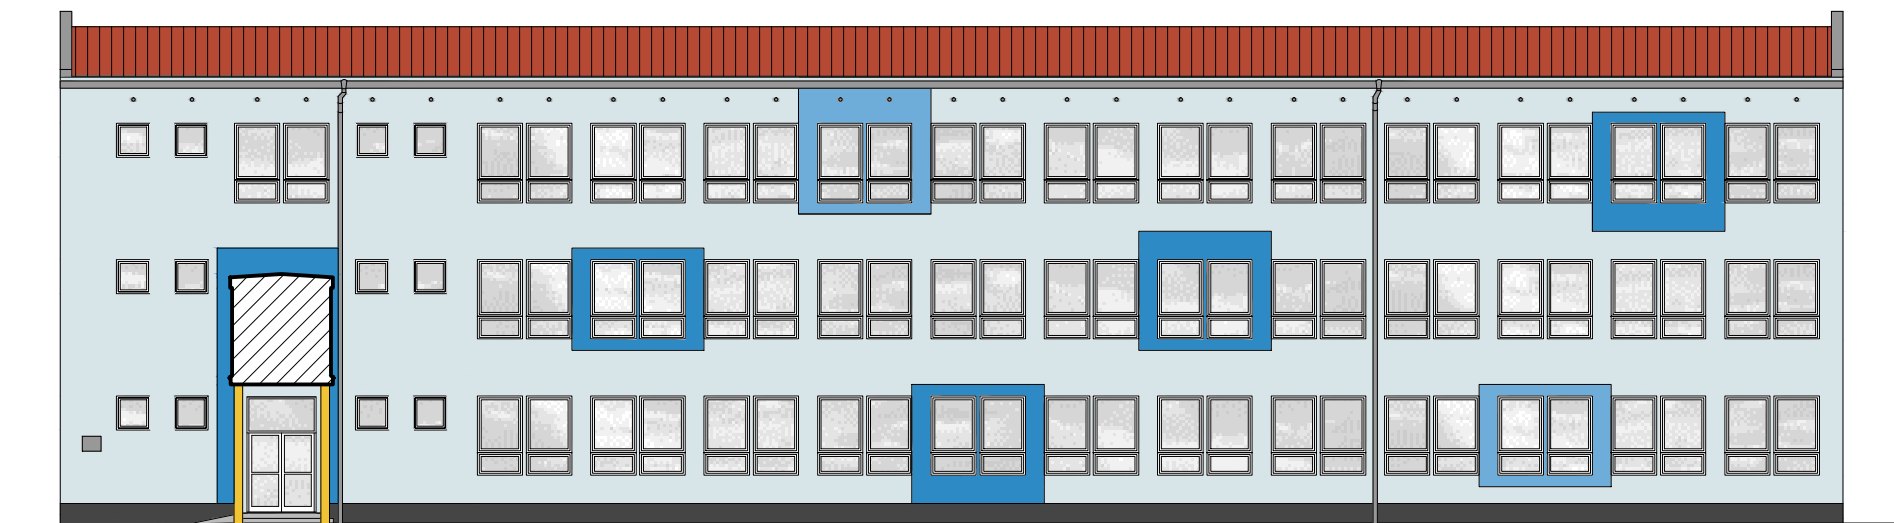

ŽLUTÝ PAVILON - POHLED 1



POHLED 2

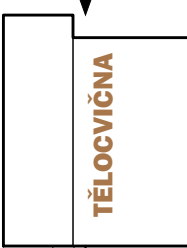

POHLED 1 POHLED 2



POHLED 1

POHLED 2



POHLED 1

POHLED 2



POHLED 1

POHLED 2




POHLED 1

POHLED 2




POHLED 1


TĚLOCVIČNA - POHLED 2

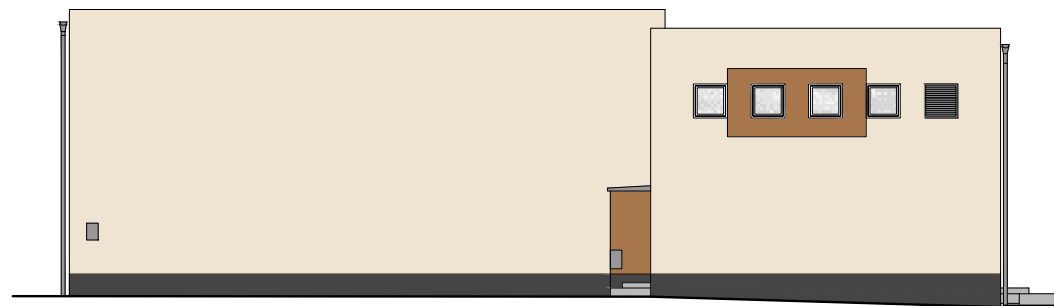


ZELENÝ PAVILON - POHLED 2

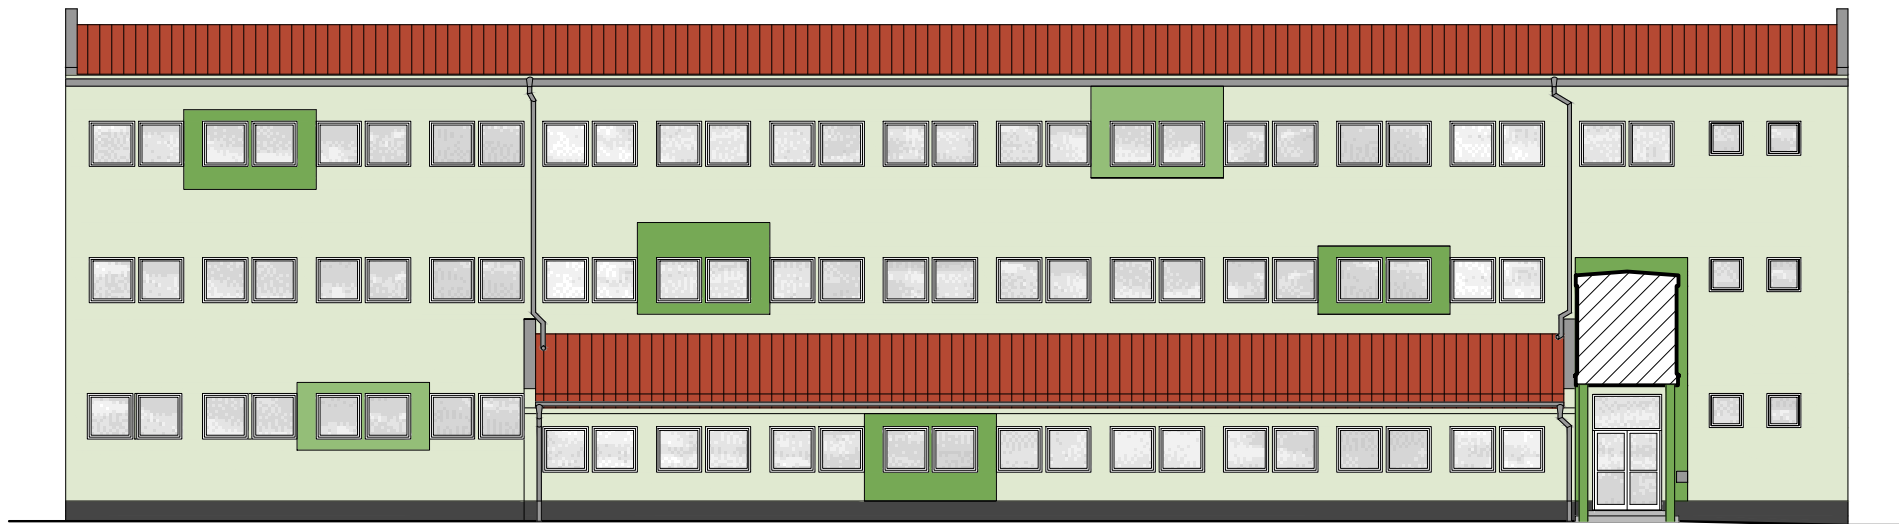

ŽLUTÝ PAVILON - POHLED 2

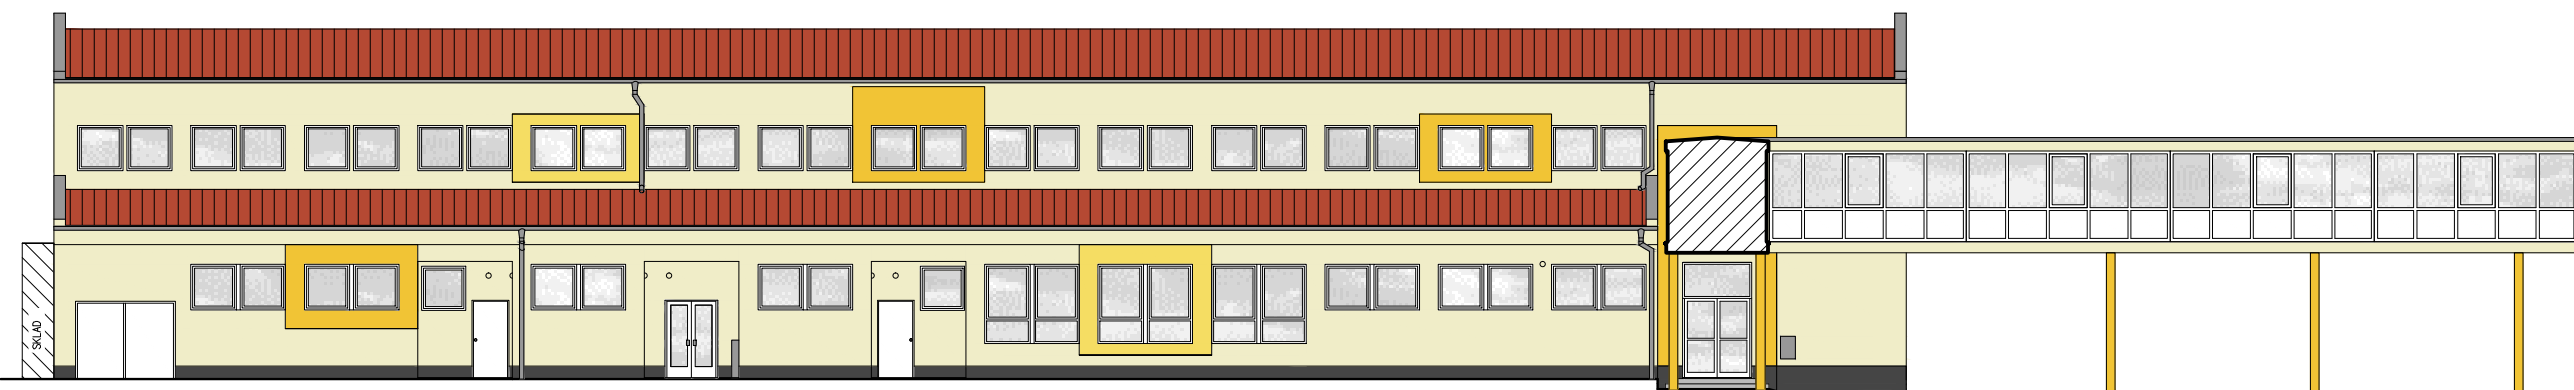

POHLED 2

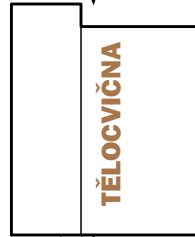


POHLED 1



POHLED 1




POHLED 1

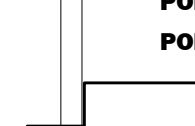


POHLED 1



POHLED 1

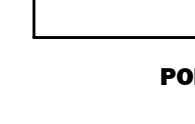


POHLED 2

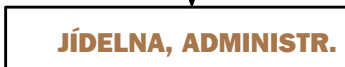


POHLED 1



JÍDELNA A ADMINISTRATIVA - POHLED 2

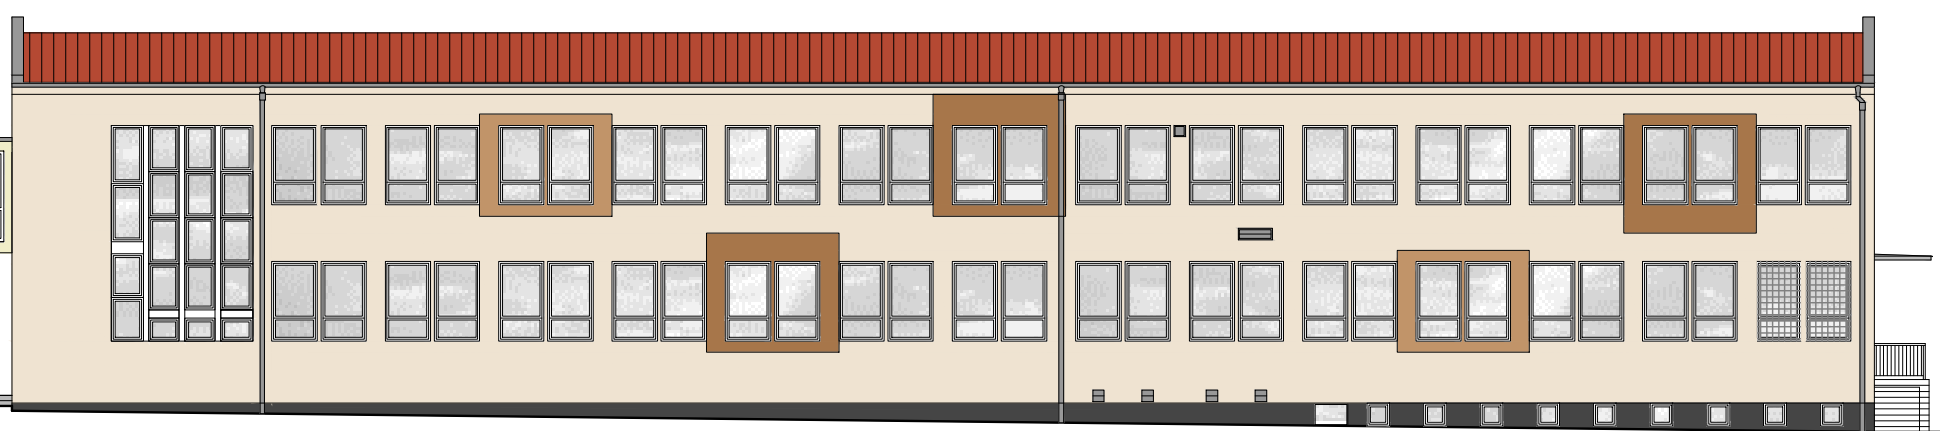

TĚLOCVIČNA - POHLED 1

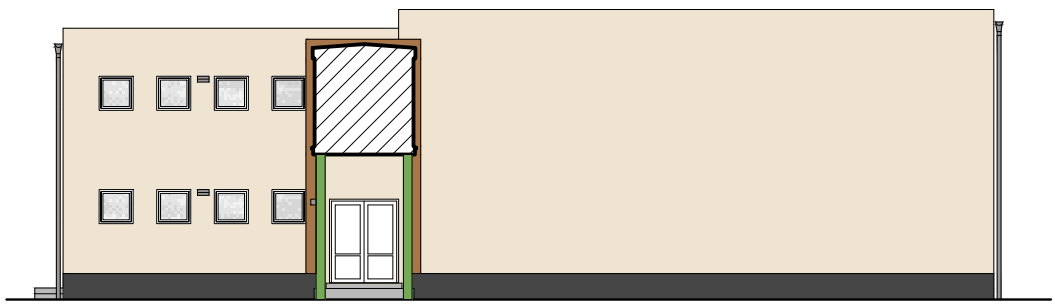

ZELENÝ PAVILON - POHLED 1

