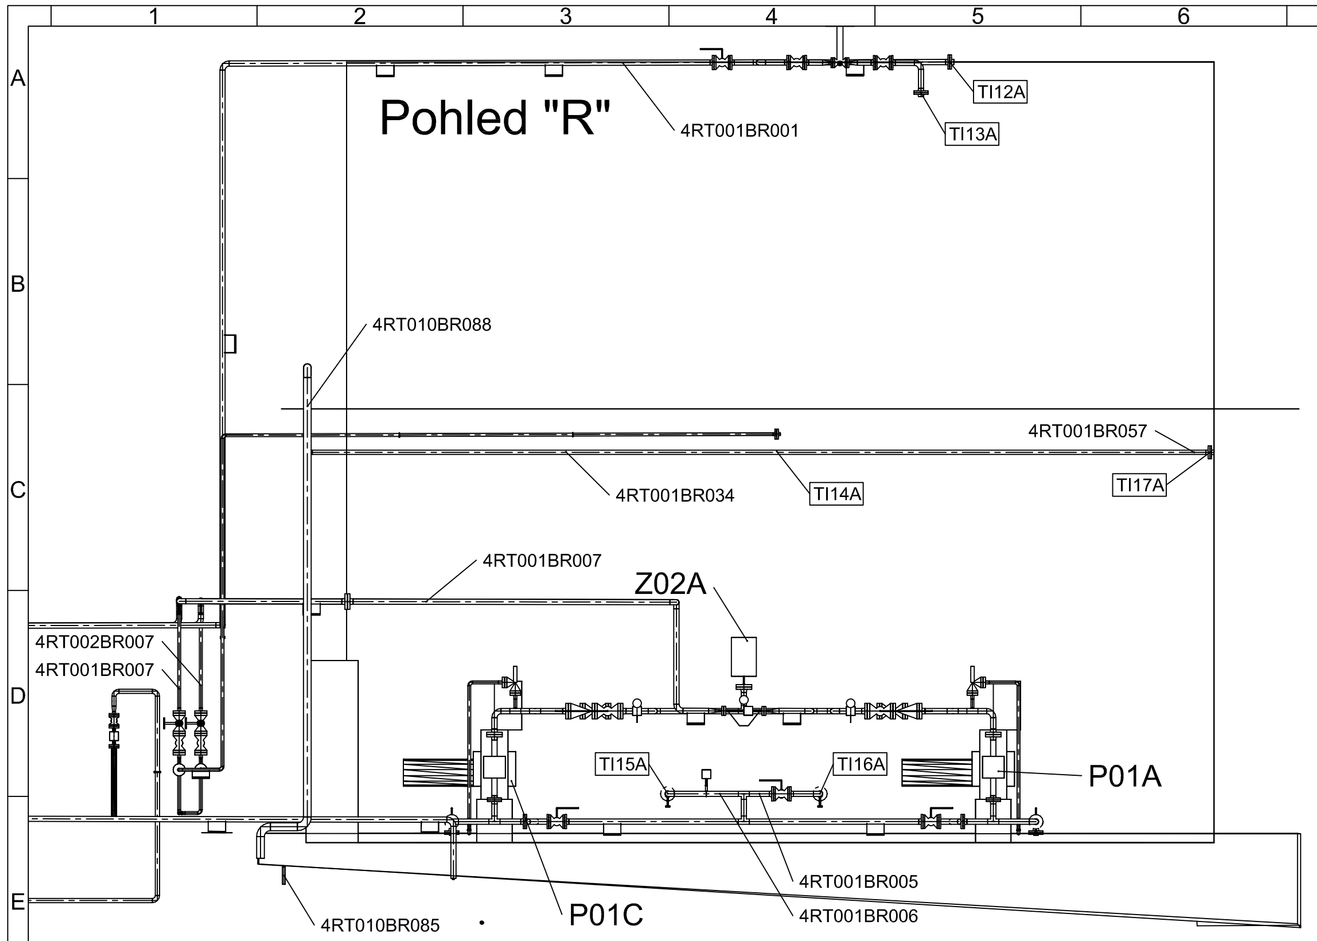

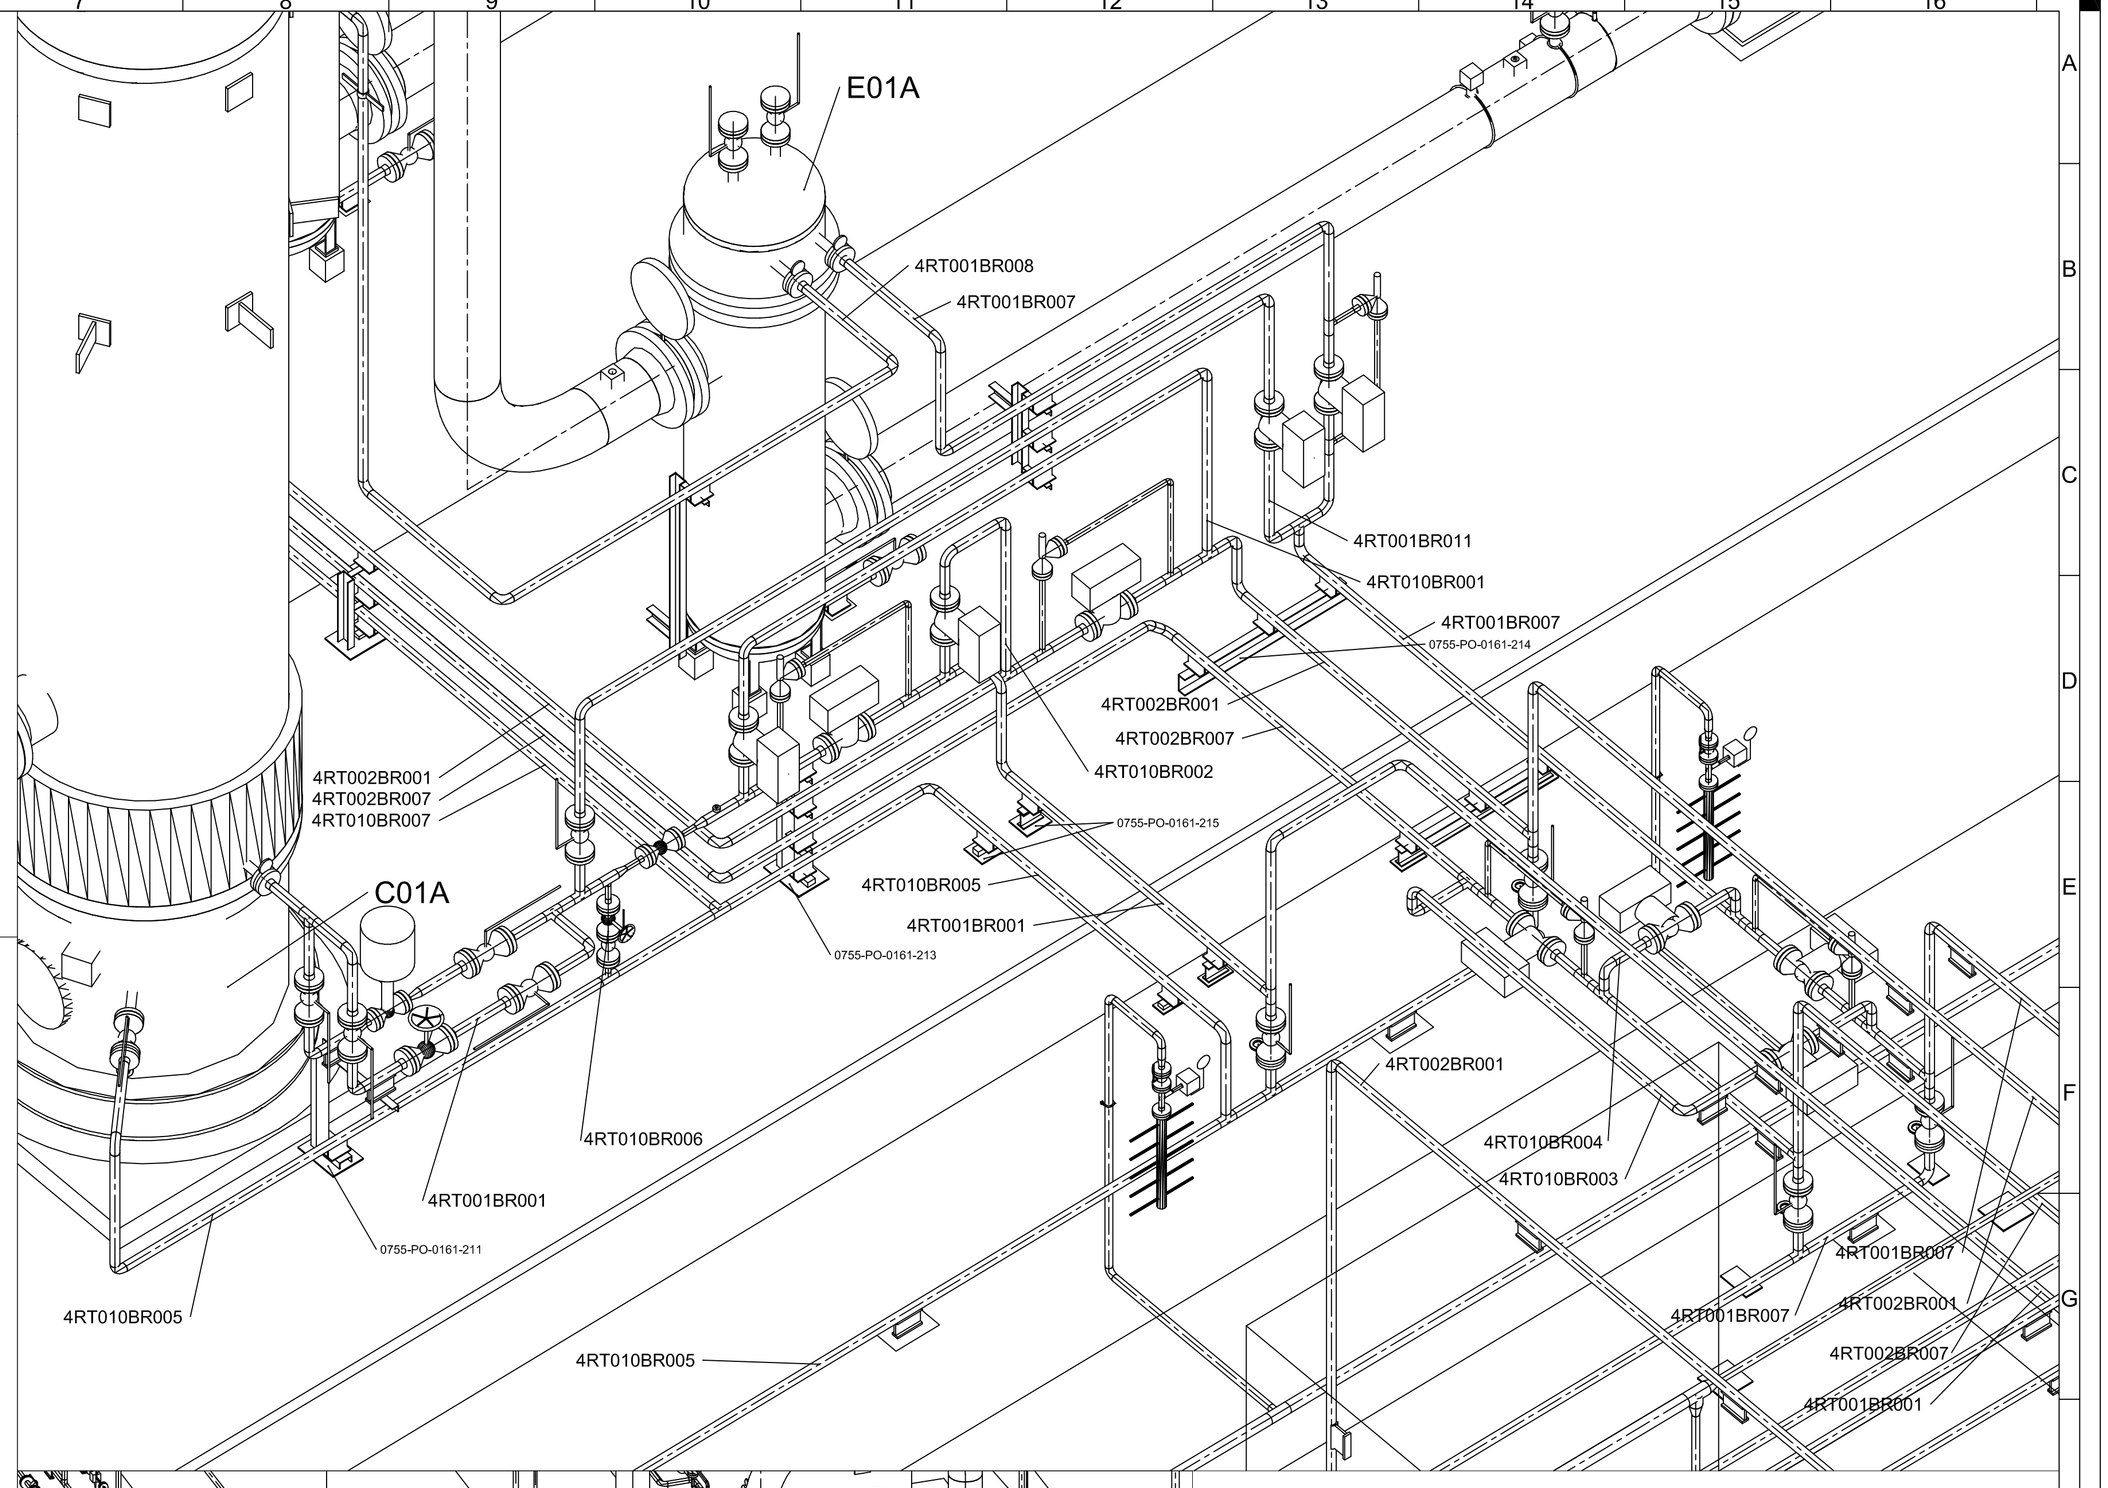

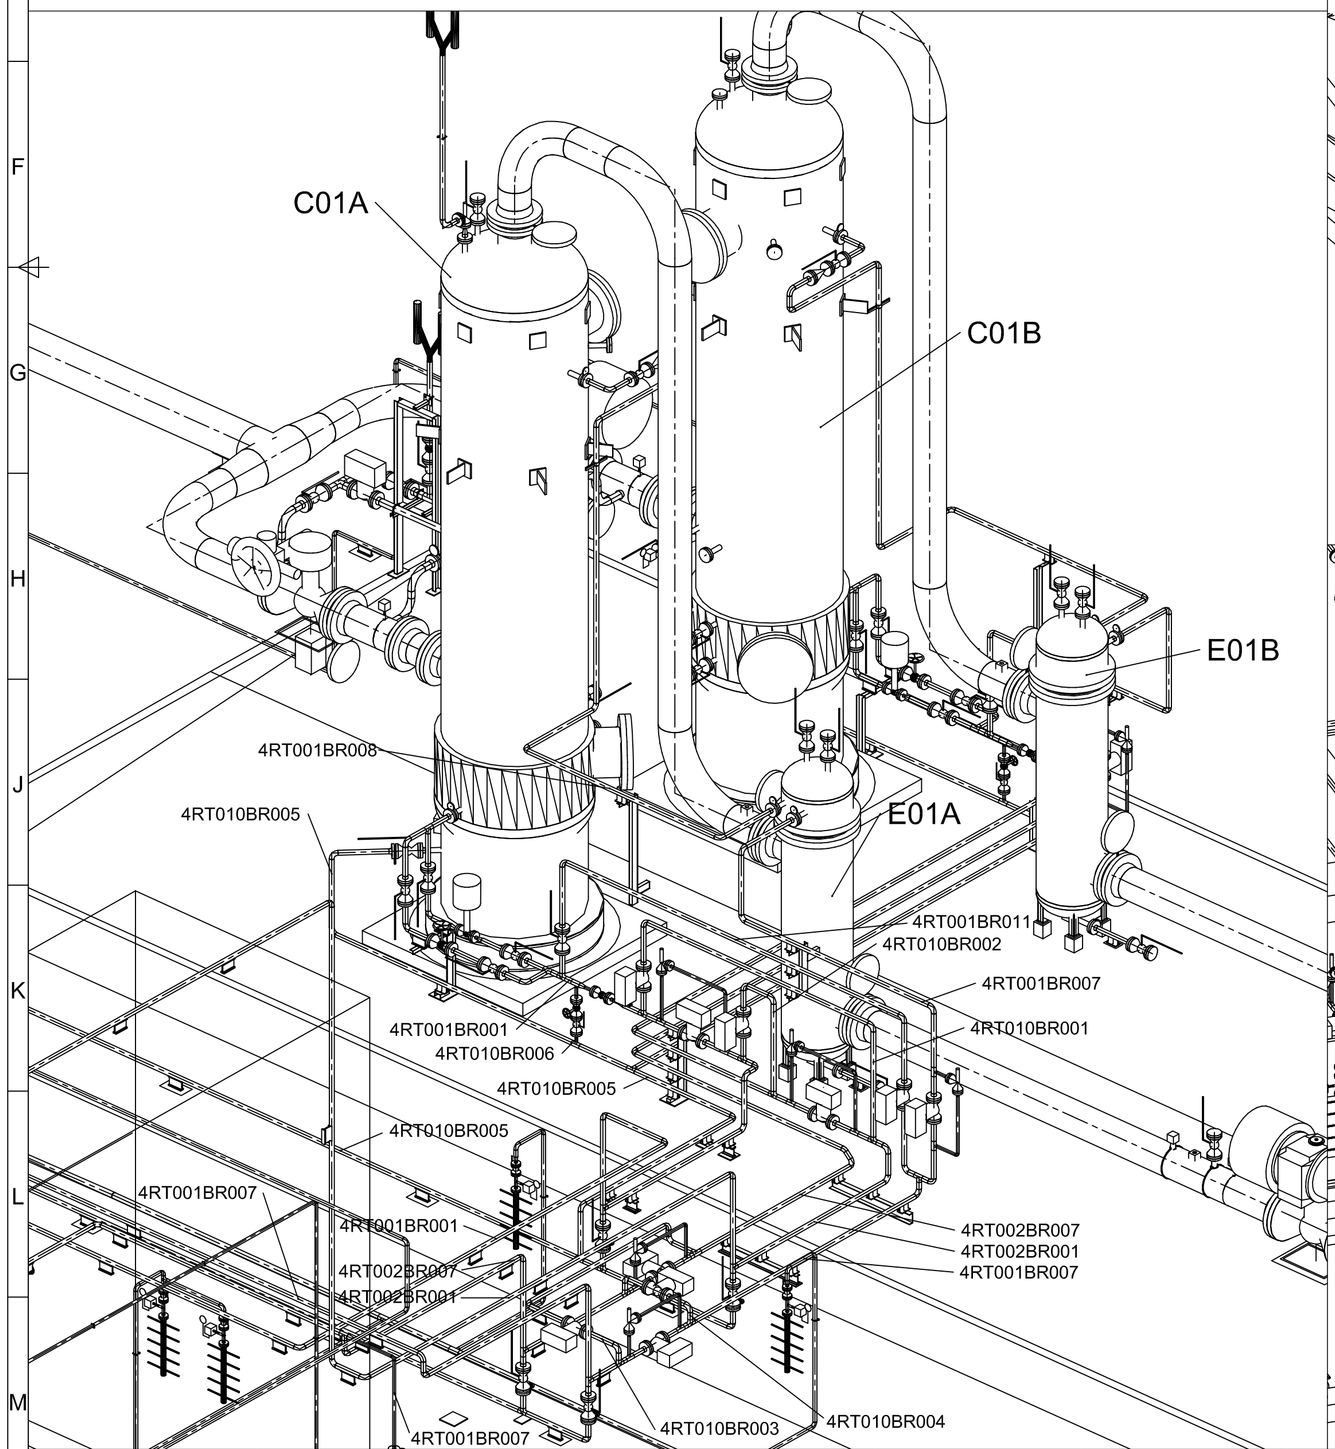

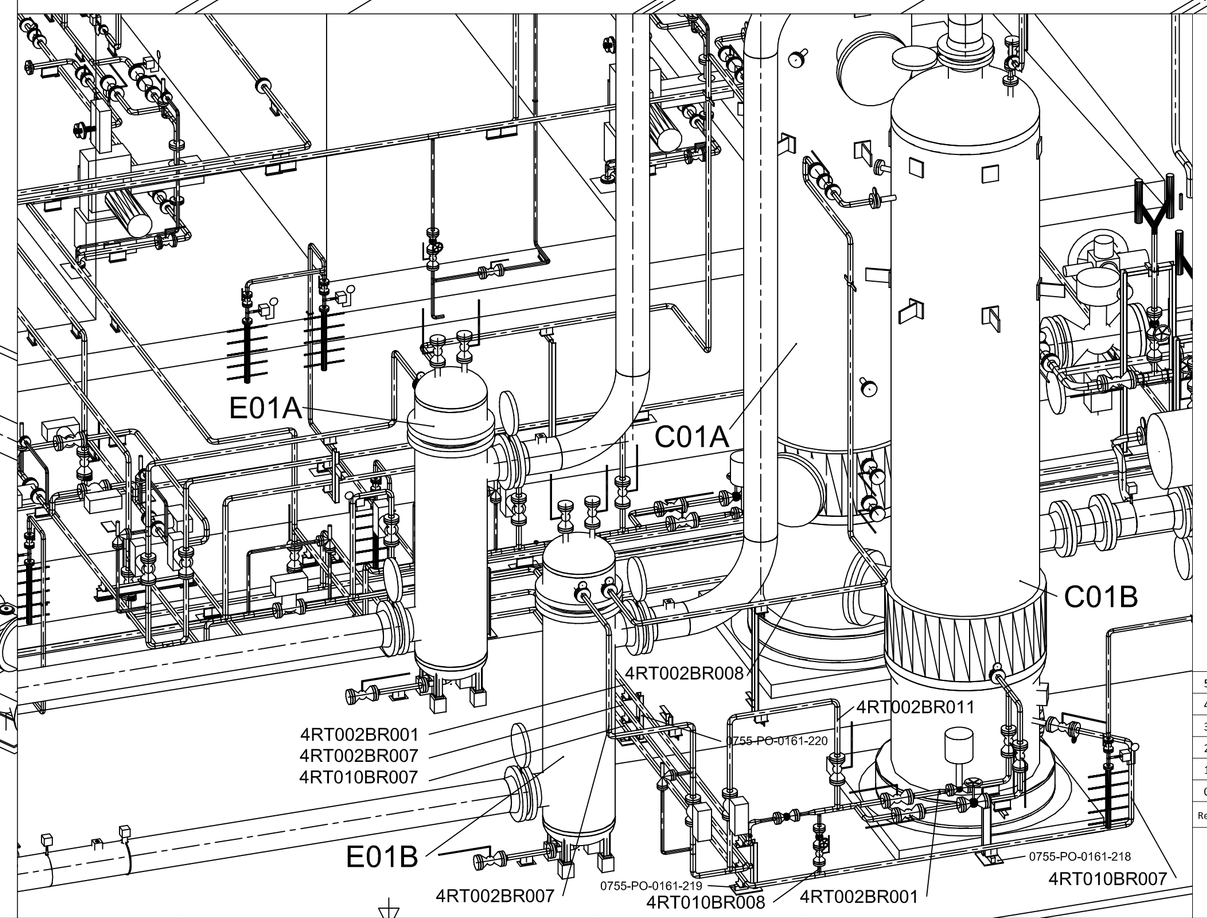

Poznámky:

1. Neoznačené potrubní větve jsou součástí projektu Sušení.
2. Ocelové konstrukce jsou zobrazeny na strojních dispozicích.

Související výkresy:
Strojně technologické schéma: Sušení plynu (v. č. 0755-CF-0131-101)
Strojně technologické schéma: Regenerace TEG 1 (v. č. 0755-CF-0132-102)
Strojně technologické schéma: Regenerace TEG 2 (v. č. 0755-CF-0132-103)
Potrubní dispozice - Regenerace: půdorys, pohled "O" a řezy "A", "B" (v. č. 0755-PD-0161-201)
Potrubní dispozice - Regenerace: půdorys a pohledy "P", "Q" (v. č. 0755-PD-0161-202)
Potrubní dispozice - Regenerace: izopohled (v. č. 0755-PD-0161-204)

±0,000 = 323,000 m n. m. BALT P.V.

Rev.	Datum Date	Popis/Description	Navrhl Made by	Schválil Approved by
5				
4				
3				
2				
1	03/2017	ZAPRACOVÁNÍ PŘIPOMÍNEK	CEH	PEK
0	01/2017	DOKUMENTACE PRO PROVÁDĚNÍ STAVBY	CEH	PEK

Navrhl/Made by	Přezkoušel/Checked by	Schválil/Approved by
Ing. H. Celar	Ing. P. Pěkný	Ing. J. Turaz

Akce/Job: Stavba č. 2191 - Výměna sušících kolon a regenerátorů TEG, PZP Štramberk
Stupeň/Stage: DPS
Název/Title: Potrubní dispozice - Regenerace - pohled "R" a izopohledy

Tento výkres je duševním vlastnictvím firmy INTECHA spol. s r.o. a nesmí být reprodukován nebo používán bez jejího předchozího souhlasu.
This drawing containing confidential information is property of INTECHA and may not be reproduced or used without INTECHA's written authorization.

INTECHA

C.výkresu/Copy No. | Měřítko/Scale 1:50 | Formát/Size A1 | Číslo výkresu/Dwg. No. 0755-PD-0161-203/1