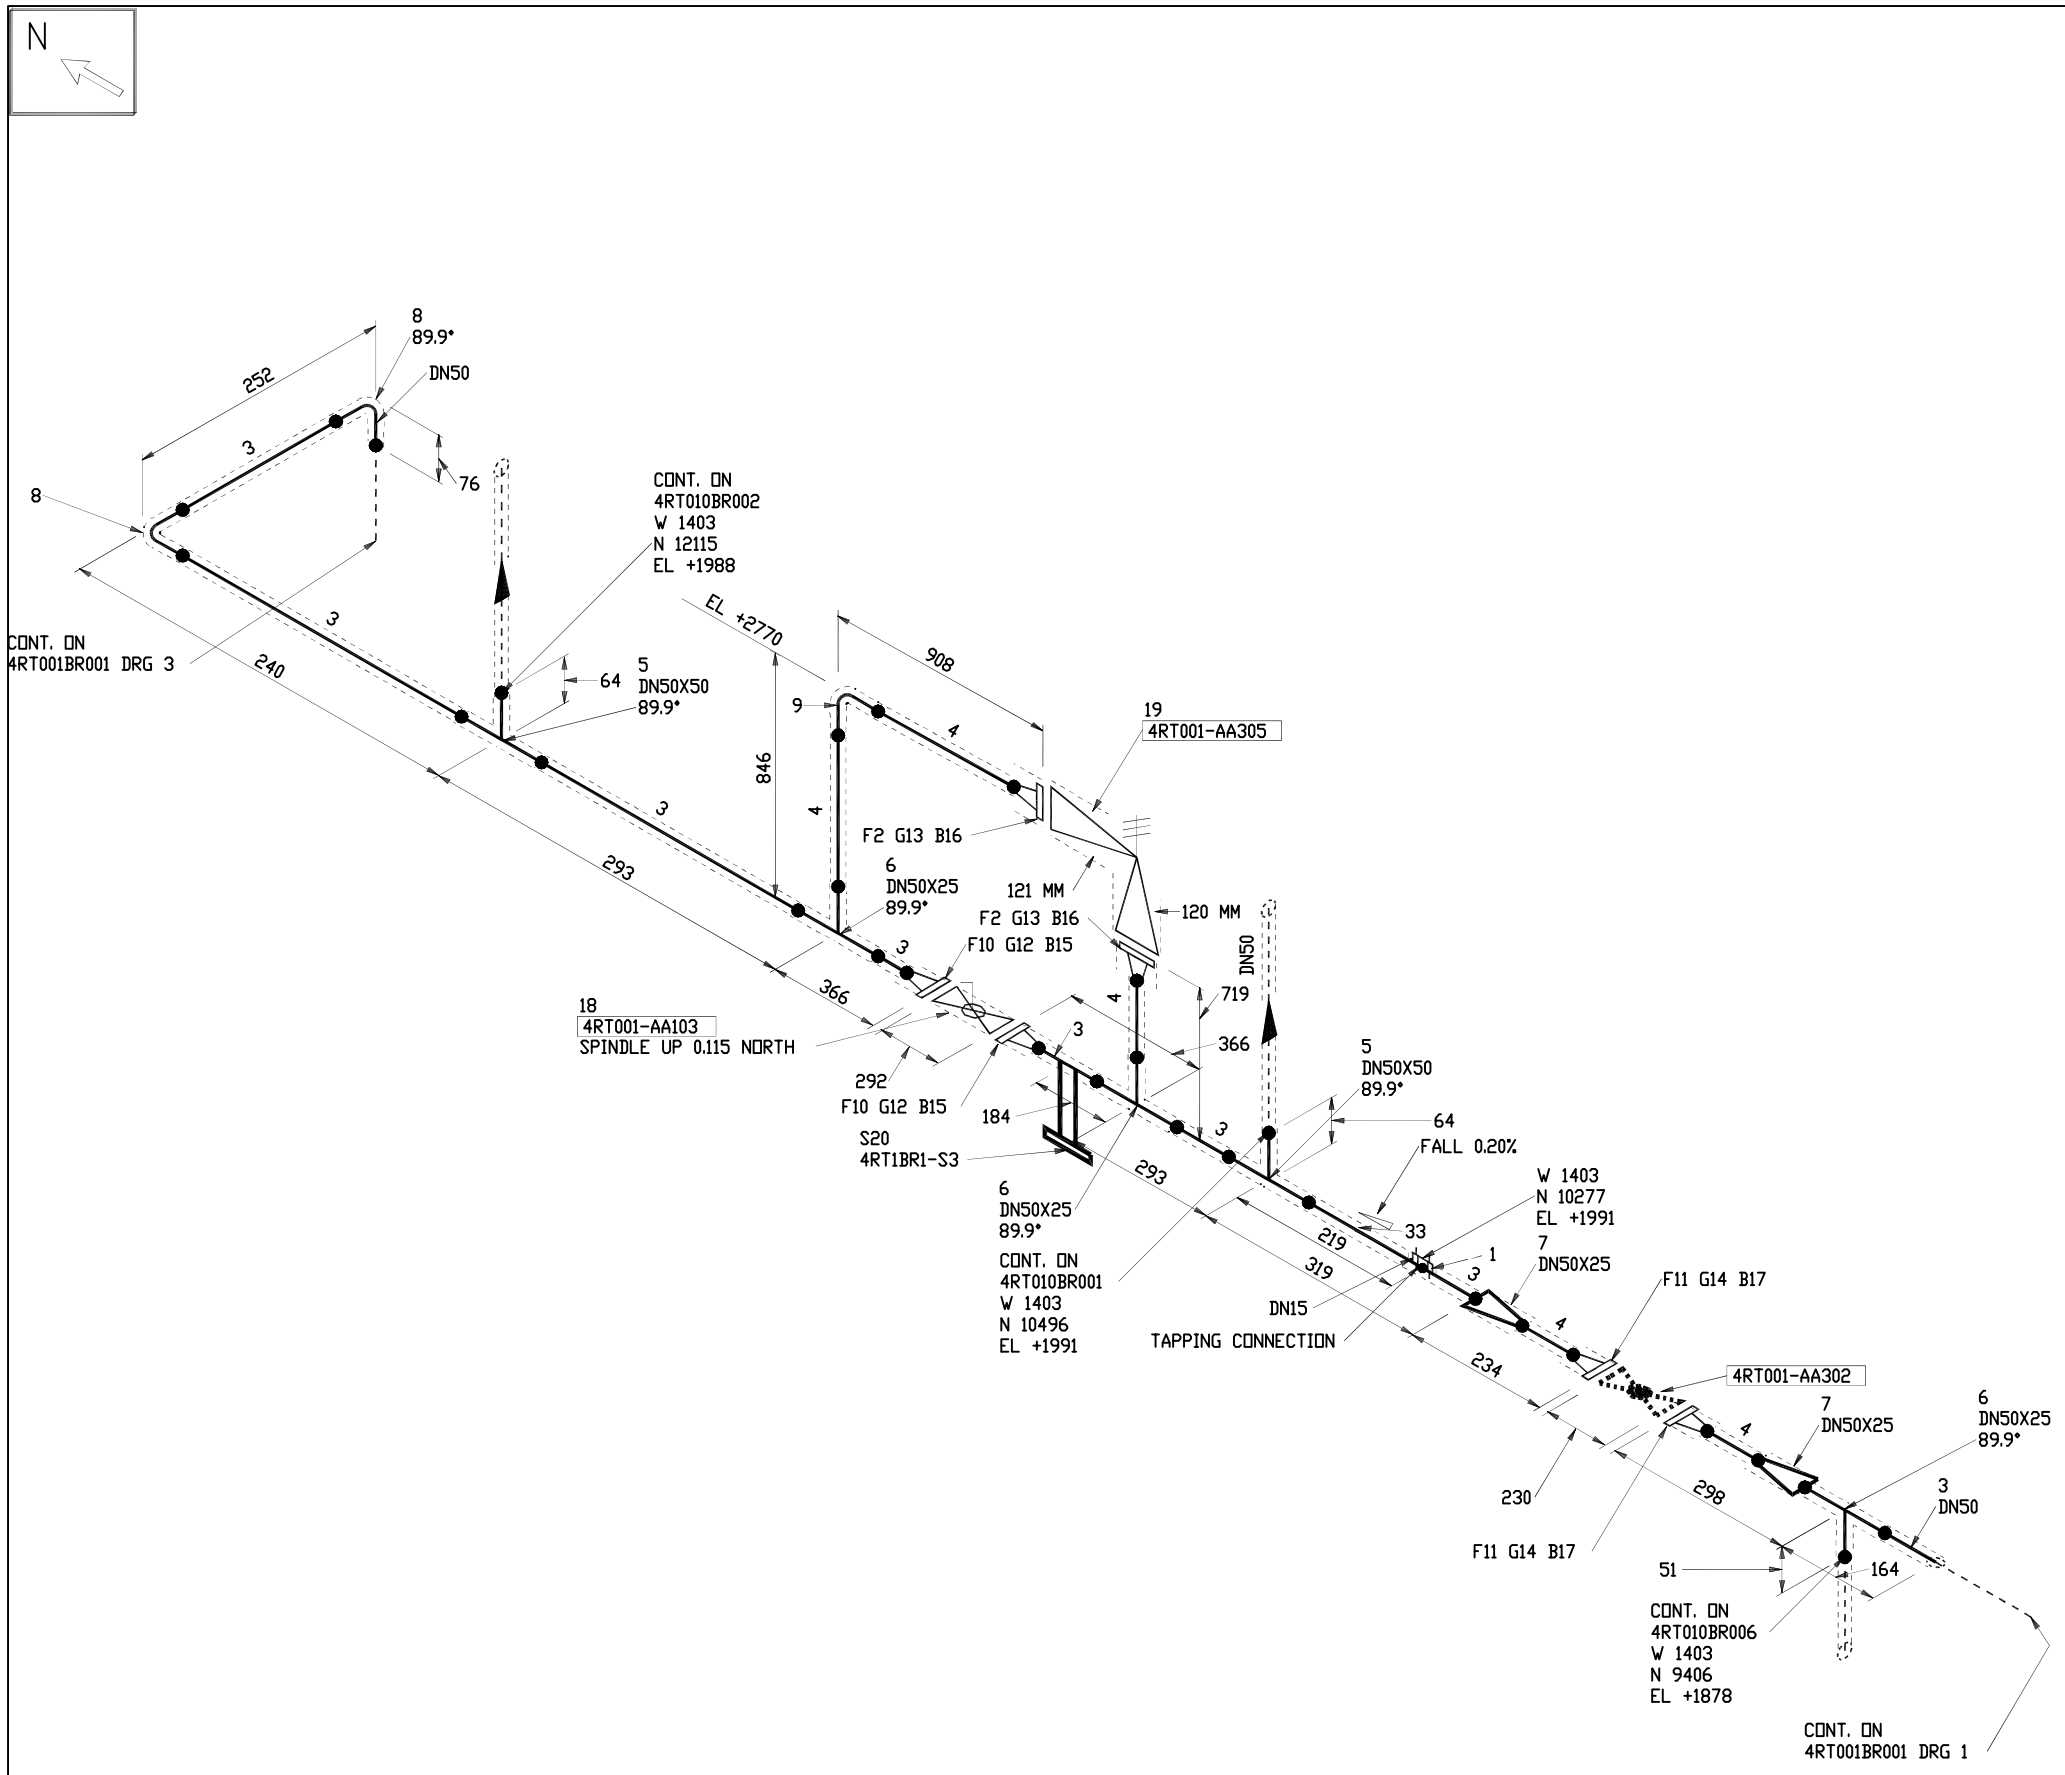

POZ. Č.	MNOŽ. (mm/Ks)	DN	PROJEKČNÍ NÁZEV	MATERIÁL
1	1	15	Šroubení s vnitřním závitem přivař. D12	1.4571
2	2	25	Příruba krková DN25 (1") 600LB, RF, SCH160	ASTM A105
3	1365 MM	50	Trubka ocelová DN50 60,3x5,6	L245NE
4	2358 MM	25	Trubka ocelová DN25 33,7x4,5	L245NE
5	2	50X50	T-kus DN50/50/50, PN63, Připoj.rozměry 60,3x5,6/60,3x5,6/60,3x5,6	Uklidněná uhl. ocel (Rt0,5)=245MPa)
6	3	50X25	T-kus redukovaný DN50/25/50, PN63, Připoj.rozměry 60,3x5,6/33,7x4,5/60,3x5,6	Uklidněná uhl. ocel (Rt0,5)=245MPa)
7	2	50X25	Redukce Koncentrická DN50/25, PN63, Připoj.rozměry 60,3x5,6-33,7x4,5	Uklidněná uhl. ocel (Rt0,5)=245MPa)
8	2	50	Oblouk 90° DN50 PN63, Tvar 3D, Připojovací rozměr 60,3x5,6	Uklidněná uhl. ocel (Rt0,5)=245MPa)
9	1	25	Oblouk 90° DN25 PN63, Tvar 3D, Připojovací rozměr 33,7x4,5	Uklidněná uhl. ocel (Rt0,5)=245MPa)
10	2	50	Příruba přivařovací krková DN50 PN63, s hladkou těsnící lištou B2, Připoj.rozměr 60,3x5,6	Uklidněná uhl. ocel (Rt0,5)=245MPa)
11	2	25	Příruba přivařovací krková DN25 PN63, s hladkou těsnící lištou B2, Připoj.rozměr 33,7x4,5	Uklidněná uhl. ocel (Rt0,5)=245MPa)
12	2	50	Spirálově vinuté těsnění s vnějším a vnitřním výztužným kroužkem, DN50 PN63	Expand. grafit / AISI304 / CS
13	2	25	Spirálově vinuté těsnění DN25 (1") 600LB, RF	AISI316,Graphite,CS centr./SS inner
14	2	25	Spirálově vinuté těsnění s vnějším a vnitřním výztužným kroužkem, DN25 PN63	Expand. grafit / AISI304 / CS
15	8	20	Šroub svorníkový M20x120mm	12050.6 / 12040.6 - pozink
16	8	16	Šroub svorníkový UNC M16 (5/8")x100mm	ASTM A193M Gr.B7/ASTM A194M Gr.2H
17	8	16	Šroub svorníkový M16x100mm	12050.6 / 12040.6 - pozink
18	1	50	Kohout kulový DN50 PN63, s hladkou lištou - pneupohon	CS/SS - dle výrobce
19	1	25	Pojistný ventil DN25/25 (1"/1") 600LB, RF	CS
20	1	50	PODPĚRA KLUZNÁ L20	

POZNÁMKY : 1. DOMĚRKY VOLIT S OHLEDEM NA MONTÁŽ A JE NUTNO JE PŘED MONTÁŽÍ PROVĚŘIT
2. Příklad označování potrubních větví: 4SP001BR001
Význam jednotlivých položek: 4 – číslo zásobníku Štramberk
SP – potrubí sušení / RT – potrubí regenerace
001 – číselné označení (číslo linky)
BR – potrubí
001 – pořadové číslo potrubní větve

VYSVĚTLIVKY :
IZOLACE ----------
OTÁPĚNÍ —·—·—·—
STÁVAJÍCÍ POTRUBÍ - - - - -

REV	Datum	Popis	DWN	CHKD	P.E	ARCHÍV
4						
3						
2						
1	03/2017	ZAPRACOVÁNÍ PŘIPOMÍNEK	Celar H.	Pěkný P.	Turaz J.	
0	01/2017	DOKUMENTACE PRO PROVÁDĚNÍ STAVBY	Celar H.	Pěkný P.	Turaz J.	

innogy
Gas Storage, s.r.o.

Akce STAVBA Č. 2191 – VÝMĚNA SUŠÍCÍCH KOLON A REGENERÁTORŮ TEG, PZP ŠTRAMBERK

Dodavatel INTECHA

Počet stran	4	Strana	2

Název 4RT001BR001
TG-050-063-100-F

Číslo výkresu 0755-PI-0161-210/1

06/03/17