
 

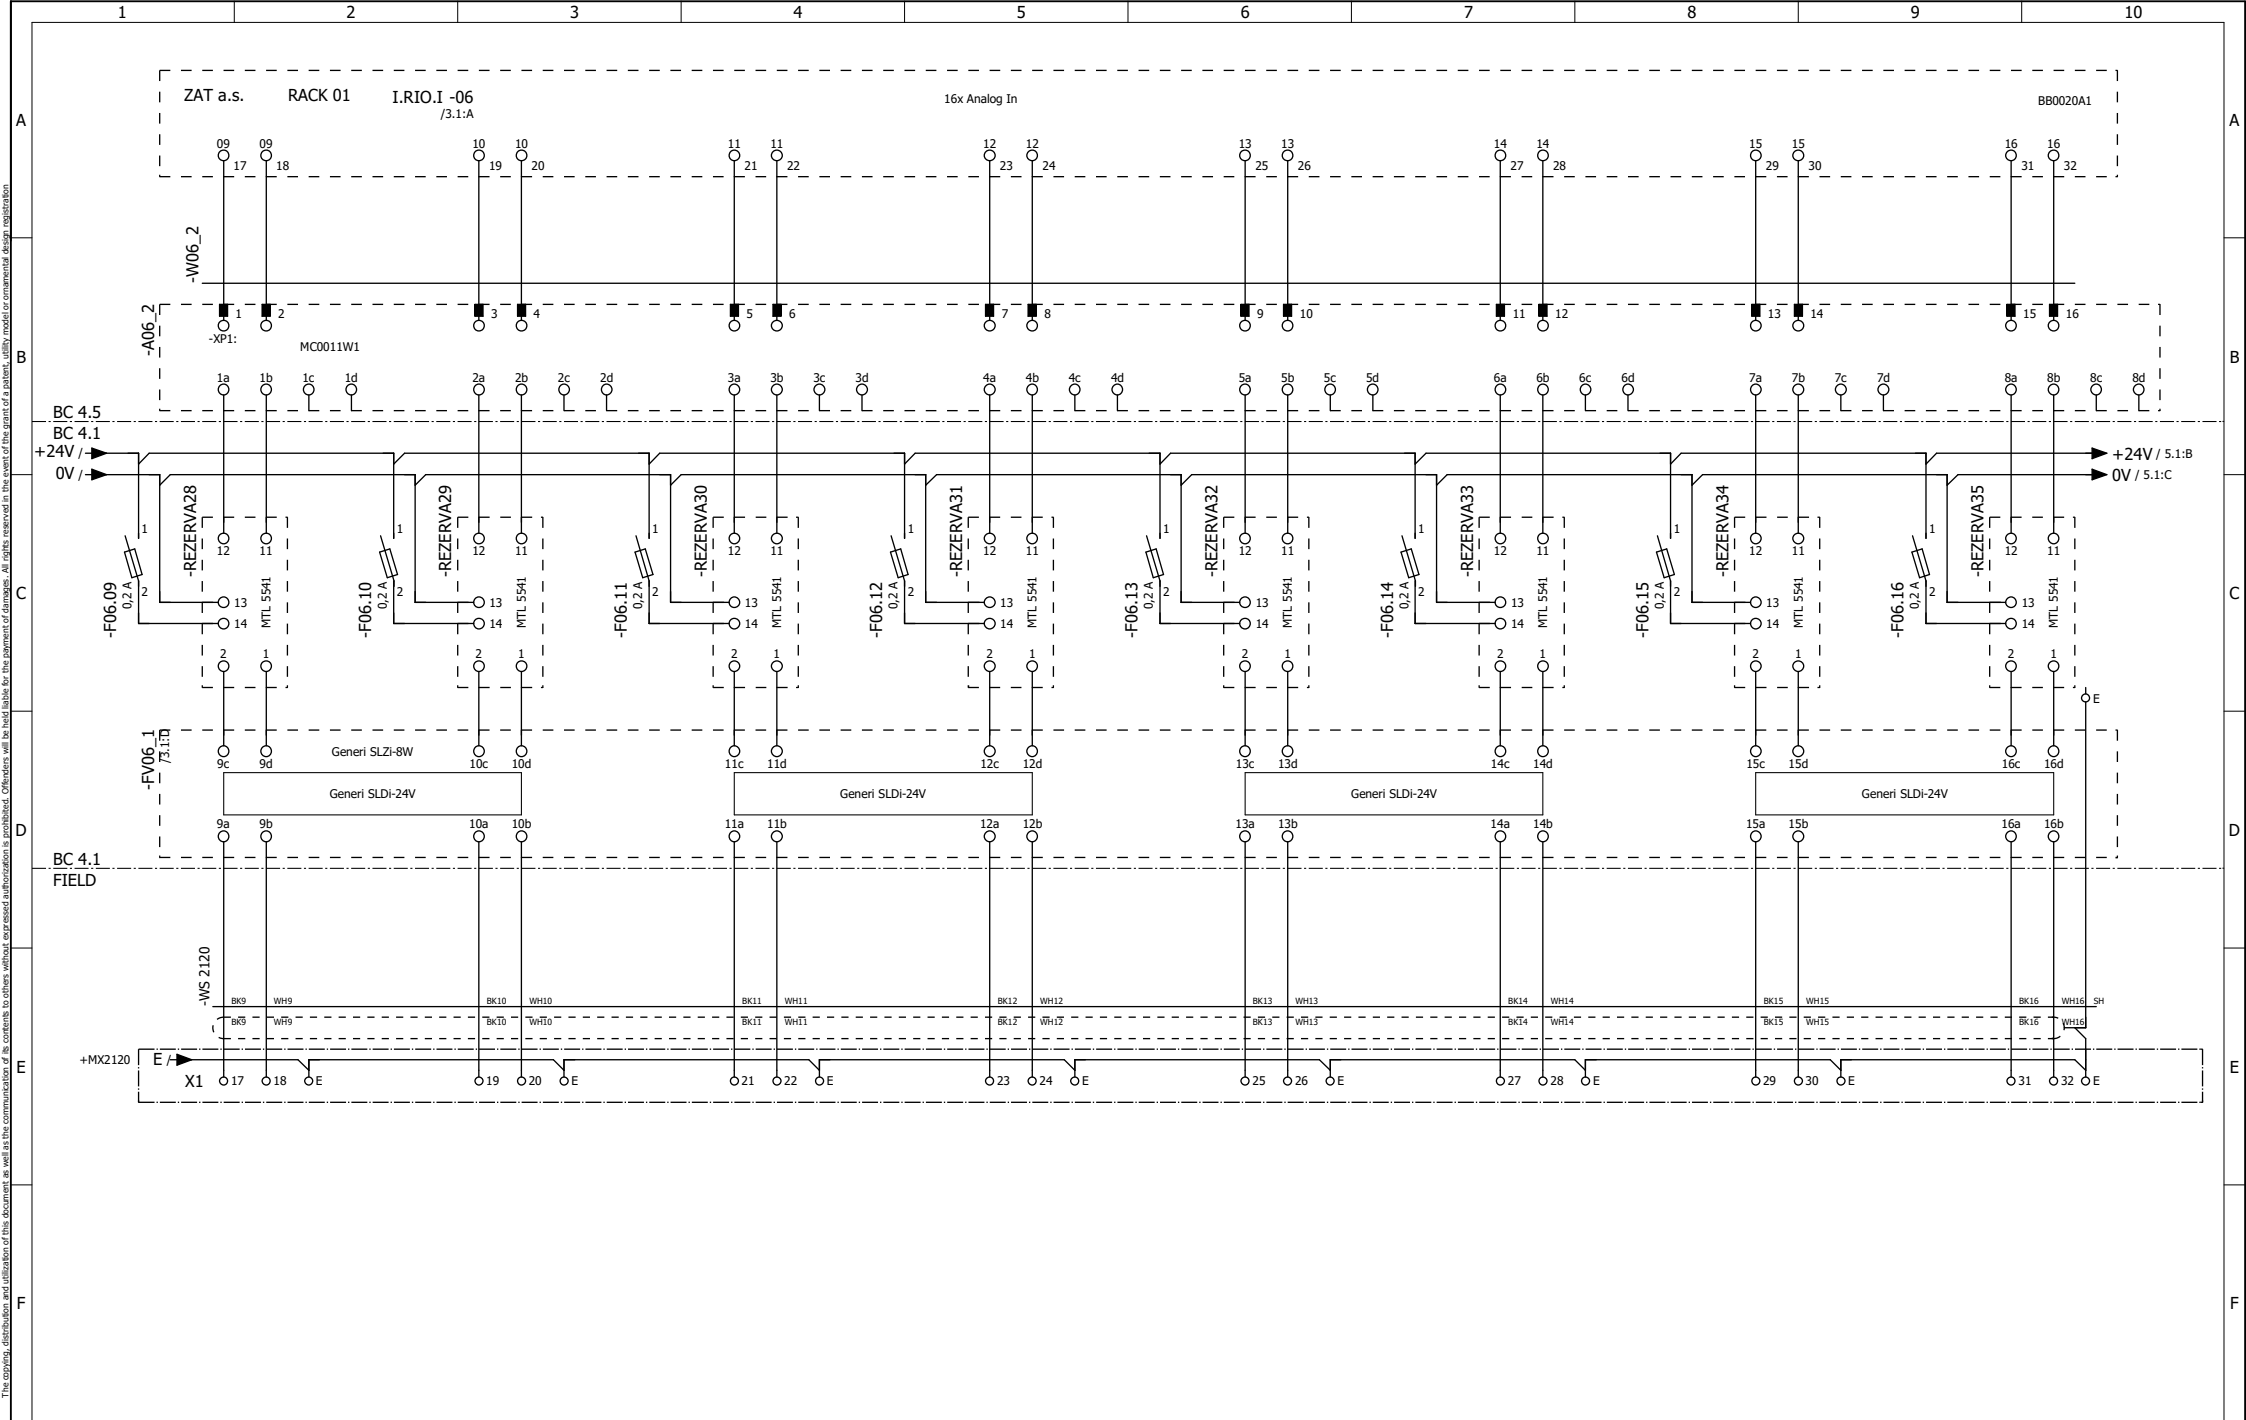



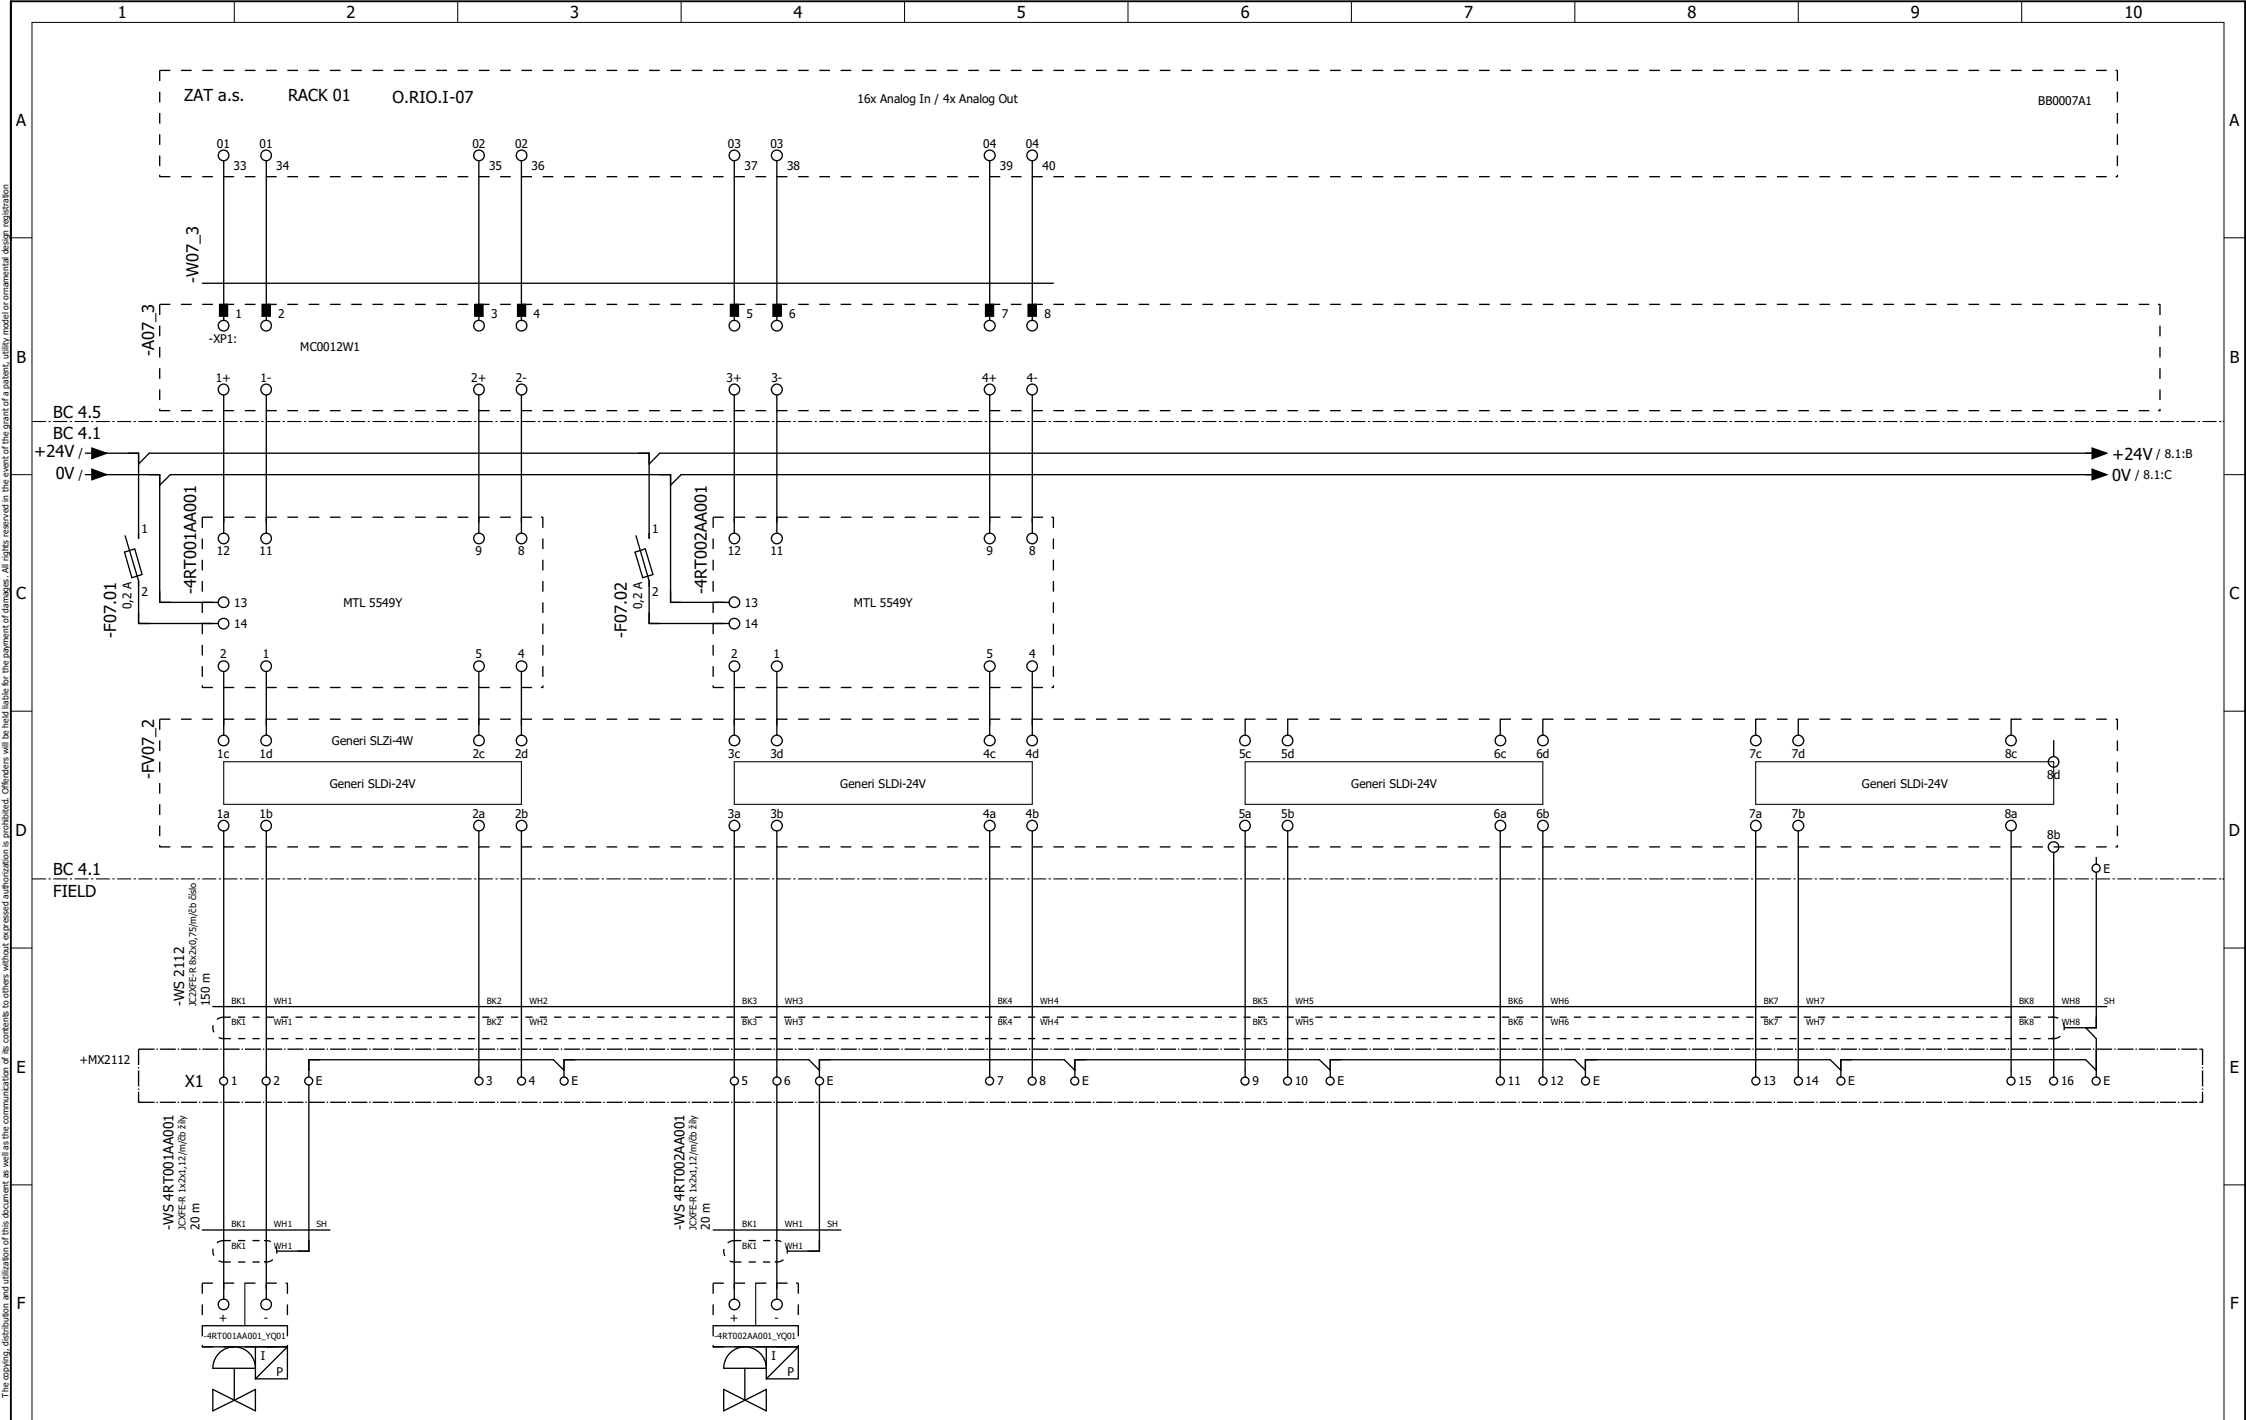





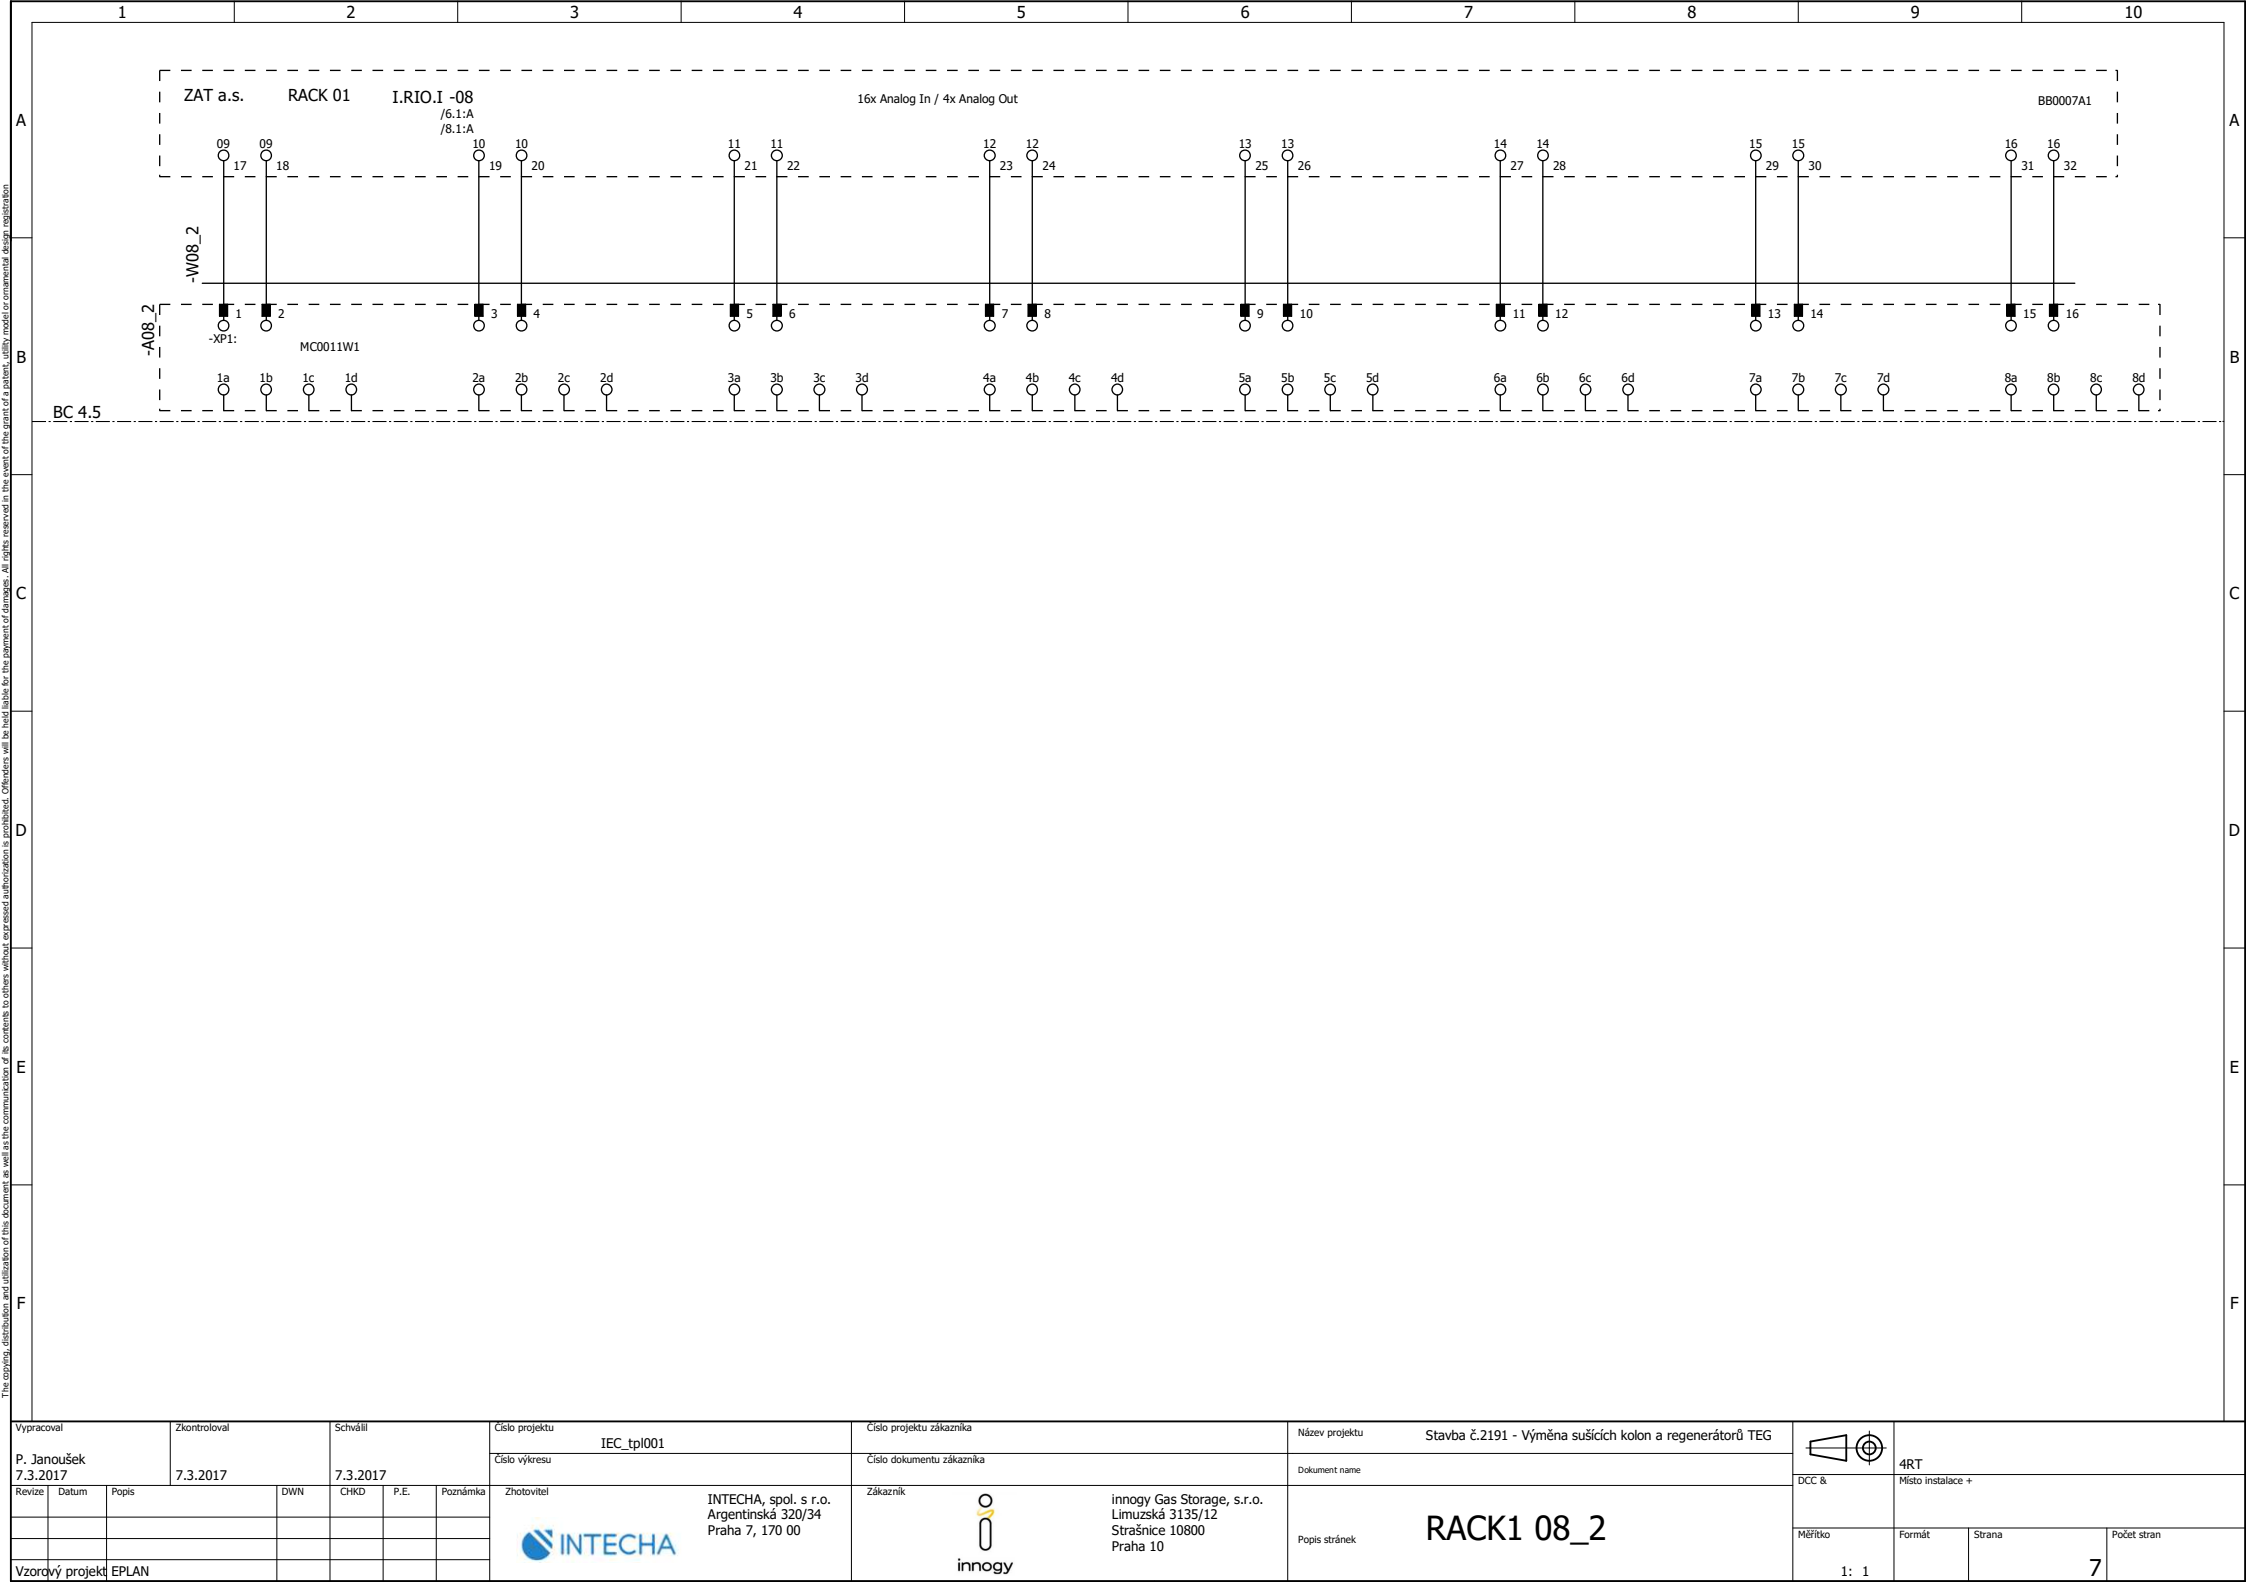
Vyracoval P. Janoušek 7.3.2017			Zkontroloval 7.3.2017		Schválil 7.3.2017		Číslo projektu IEC_tpI001		Číslo projektu zákazníka		Název projektu Stavba č.2191 - Výměna sušících kolon a regenerátorů TEG				 4RT	
							Číslo výkresu		Číslo dokumentu zákazníka		Dokument name					
Revize	Datum	Popis	DWN	CHKD	P.E.	Poznámka	Zhotovitel	INTECHA, spol. s r.o. Argentinská 320/34 Praha 7, 170 00	Zákazník	 innogy Gas Storage, s.r.o. Limuzská 3135/12 Strašnice 10800 Praha 10	Popis stránek RACK1 06_1				Místo instalace +	
															Měřítko	
Vzorový projekt		EPLAN									1: 1					3






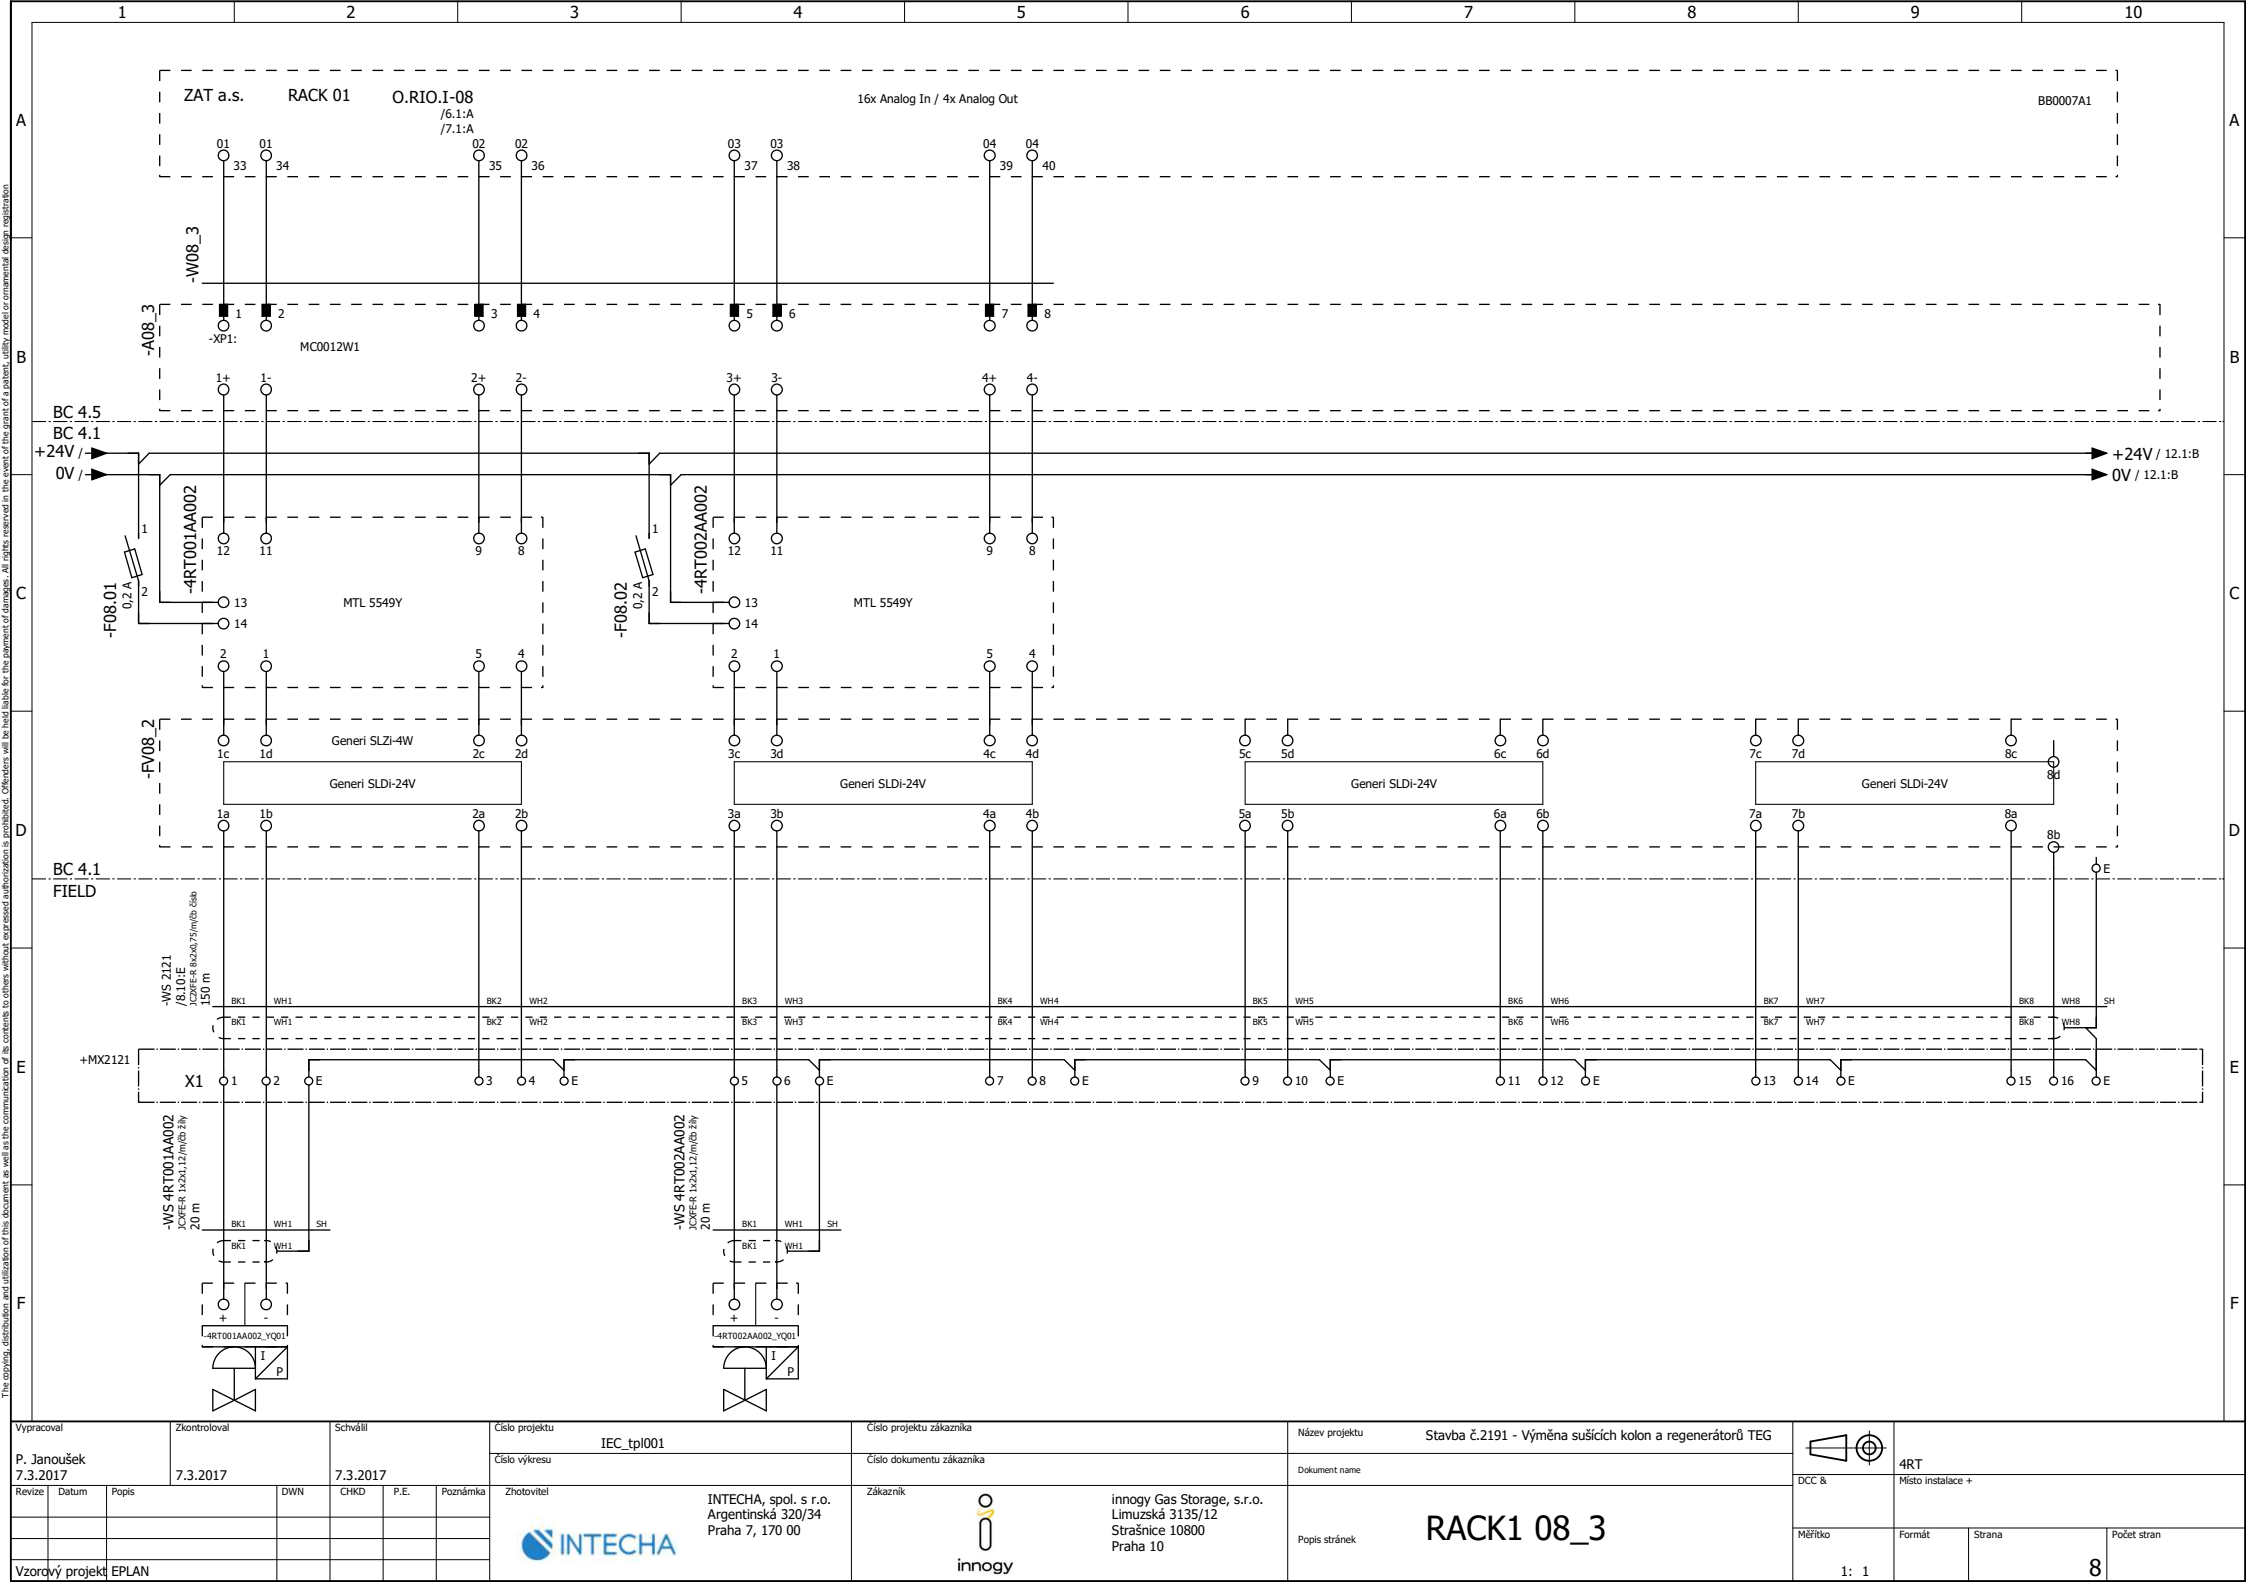
Vyracoval P. Janoušek 7.3.2017			Zkontroloval 7.3.2017		Schválil 7.3.2017		Číslo projektu IEC_tpI001		Číslo projektu zákazníka		Název projektu Stavba č.2191 - Výměna sušících kolon a regenerátorů TEG				 4RT						
							Číslo výkresu		Číslo dokumentu zákazníka		Dokument name						DCC &				
Revize	Datum	Popis	DWN	CHKD	P.E.	Poznámka	Zhotovitel		Zákazník		Popis stránek <div>RACK1 06_2</div>				Místo instalace +						
																	Měřítko		Formát	Strana	Počet stran
Vzorový projekt		EPLAN															1: 1			4	




Vyracoval P. Janoušek 7.3.2017			Zkontroloval 7.3.2017		Schválil 7.3.2017		Číslo projektu IEC_tpI001		Číslo projektu zákazníka		Název projektu Stavba č.2191 - Výměna sušících kolon a regenerátorů TEG				 4RT	
							Číslo výkresu		Číslo dokumentu zákazníka		Dokument name					
Revize	Datum	Popis	DWN	CHKD	P.E.	Poznámka	Zhotovitel	INTECHA, spol. s r.o. Argentinská 320/34 Praha 7, 170 00	Zákazník	 innogy Gas Storage, s.r.o. Limuzská 3135/12 Strašnice 10800 Praha 10	Popis stránek RACK1 07_3				Místo instalace +	
															Měřítka	
Vzorový projekt		EPLAN									1: 1					5




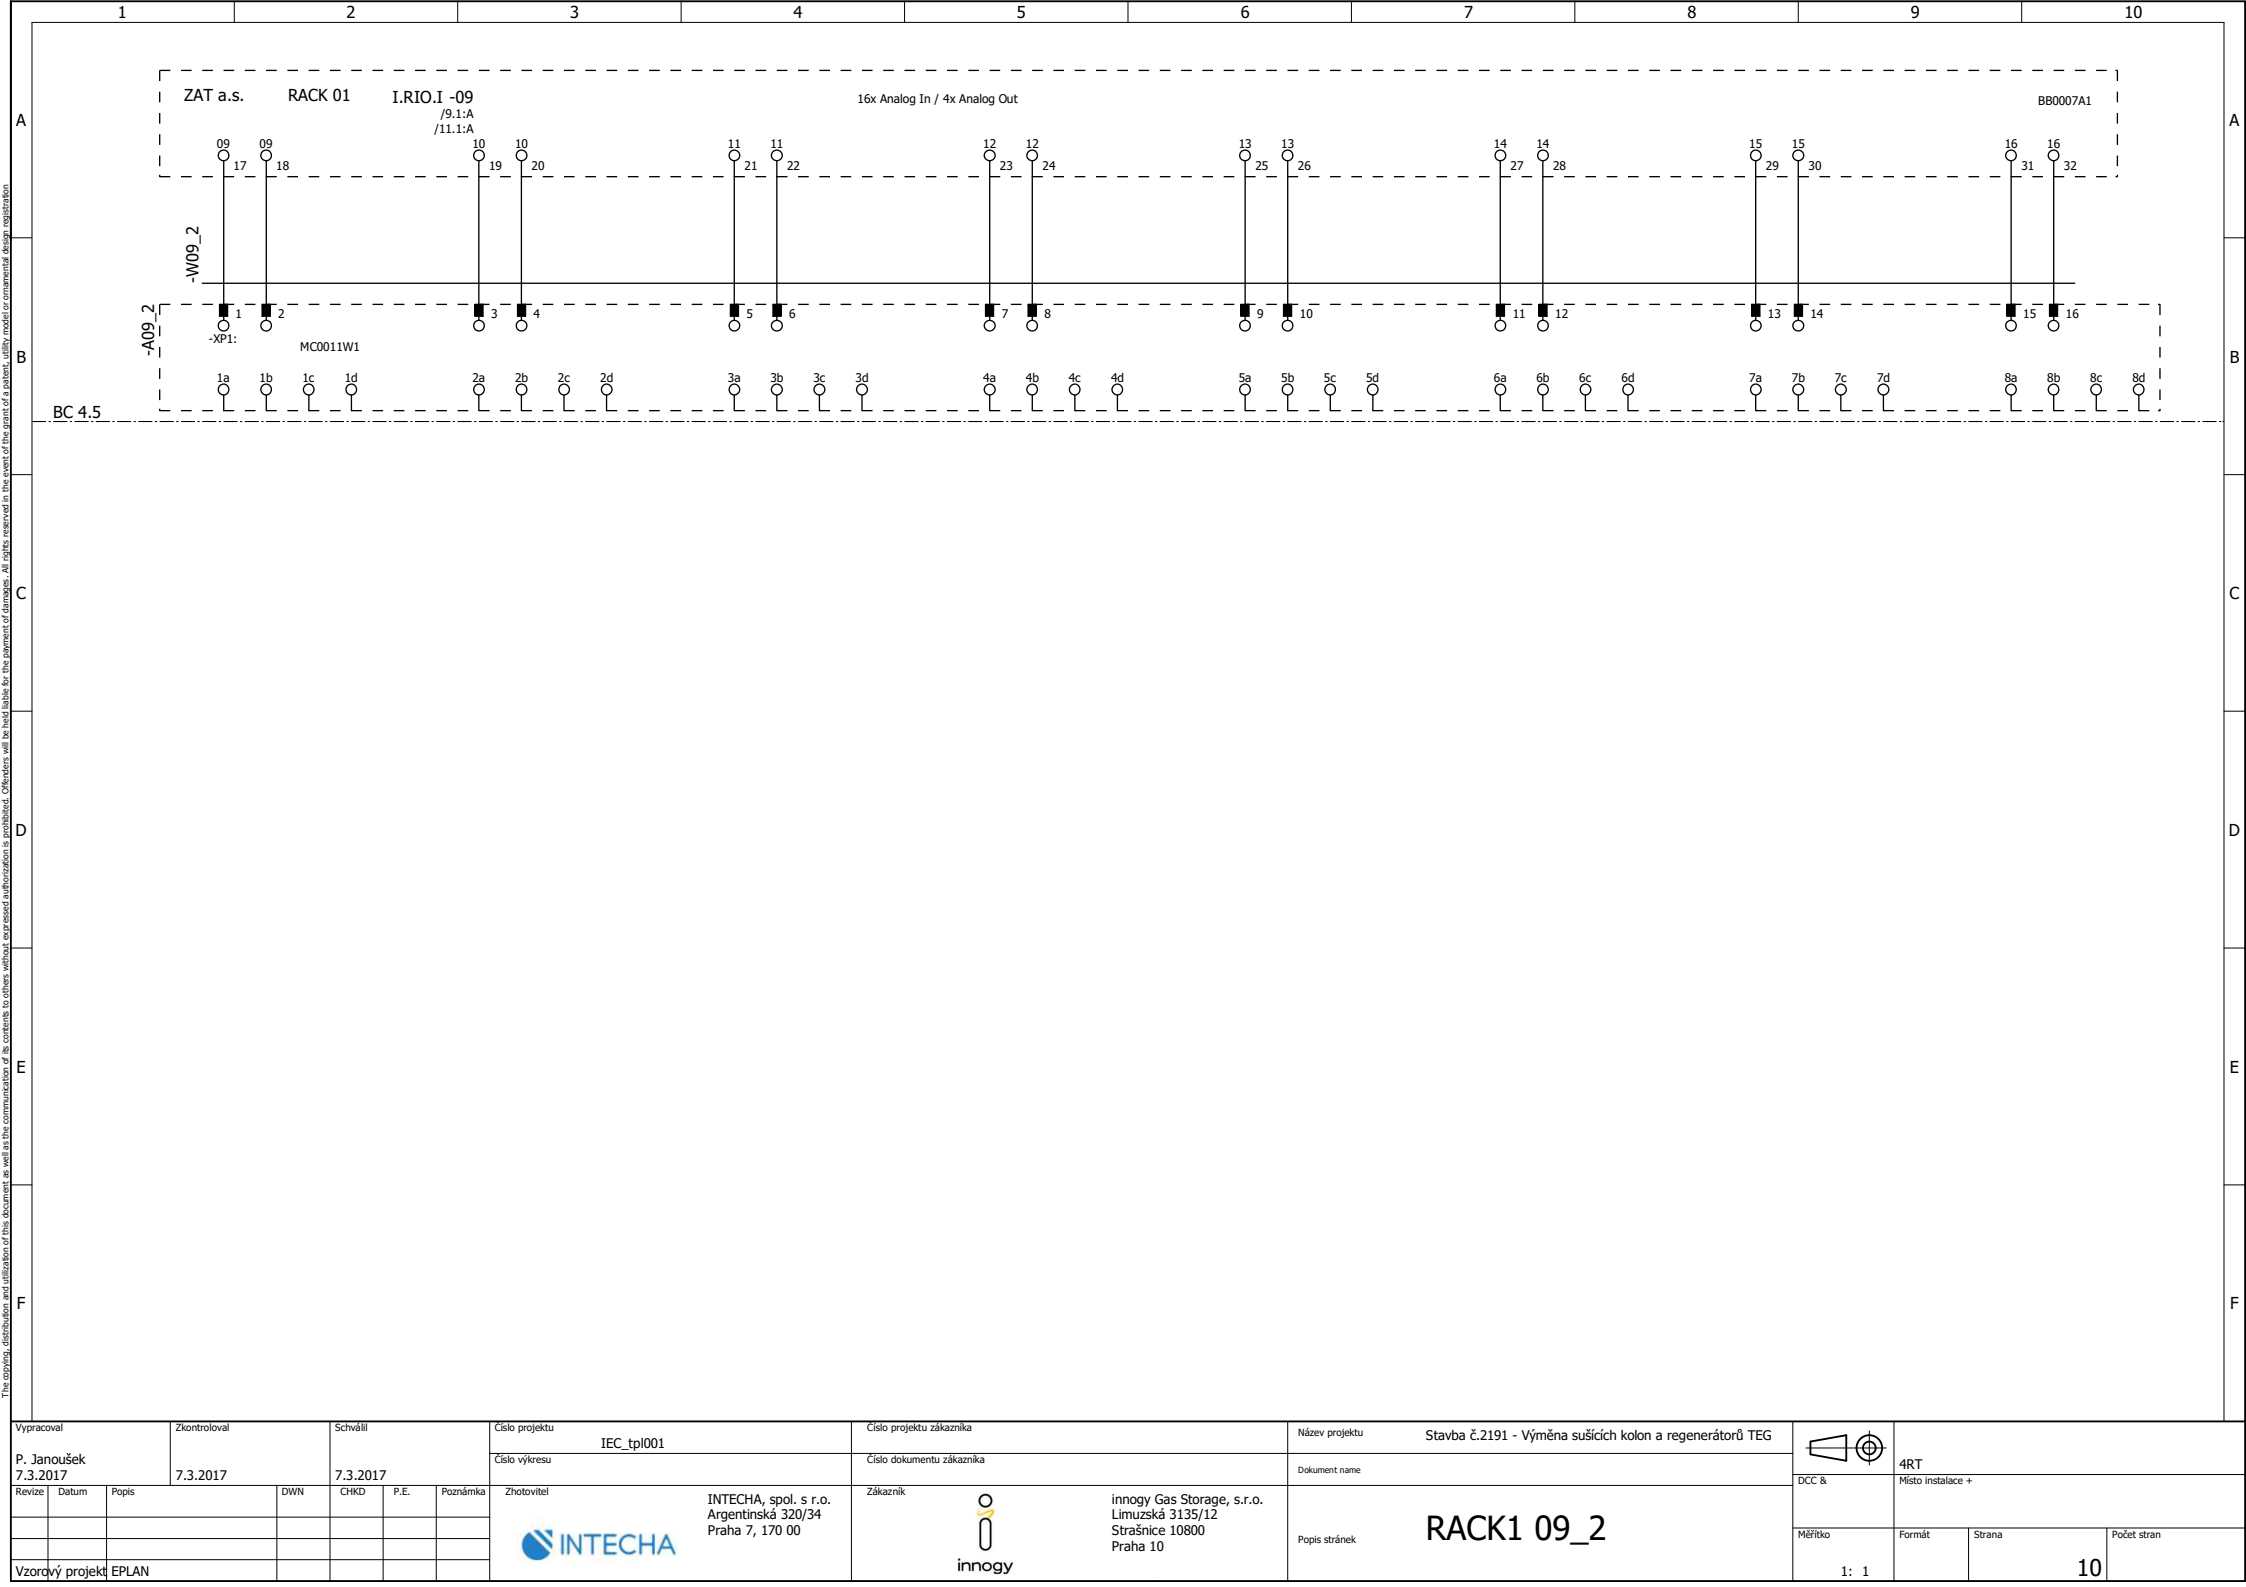
Vyracoval P. Janoušek 7.3.2017			Zkontroloval 7.3.2017		Schválil 7.3.2017		Číslo projektu IEC_tpI001		Číslo projektu zákazníka		Název projektu Stavba č.2191 - Výměna sušících kolon a regenerátorů TEG				 4RT		
							Číslo výkresu		Číslo dokumentu zákazníka		Dokument name						DCC &
Revize	Datum	Popis	DWN	CHKD	P.E.	Poznámka	Zhotovitel	INTECHA, spol. s r.o. Argentinská 320/34 Praha 7, 170 00	Zákazník	 innogy	innogy Gas Storage, s.r.o. Limuzská 3135/12 Strašnice 10800 Praha 10	Popis stránek RACK1 08_2				Místo instalace +	
																Měřítko	
Vzorový projekt		EPLAN										1: 1					7



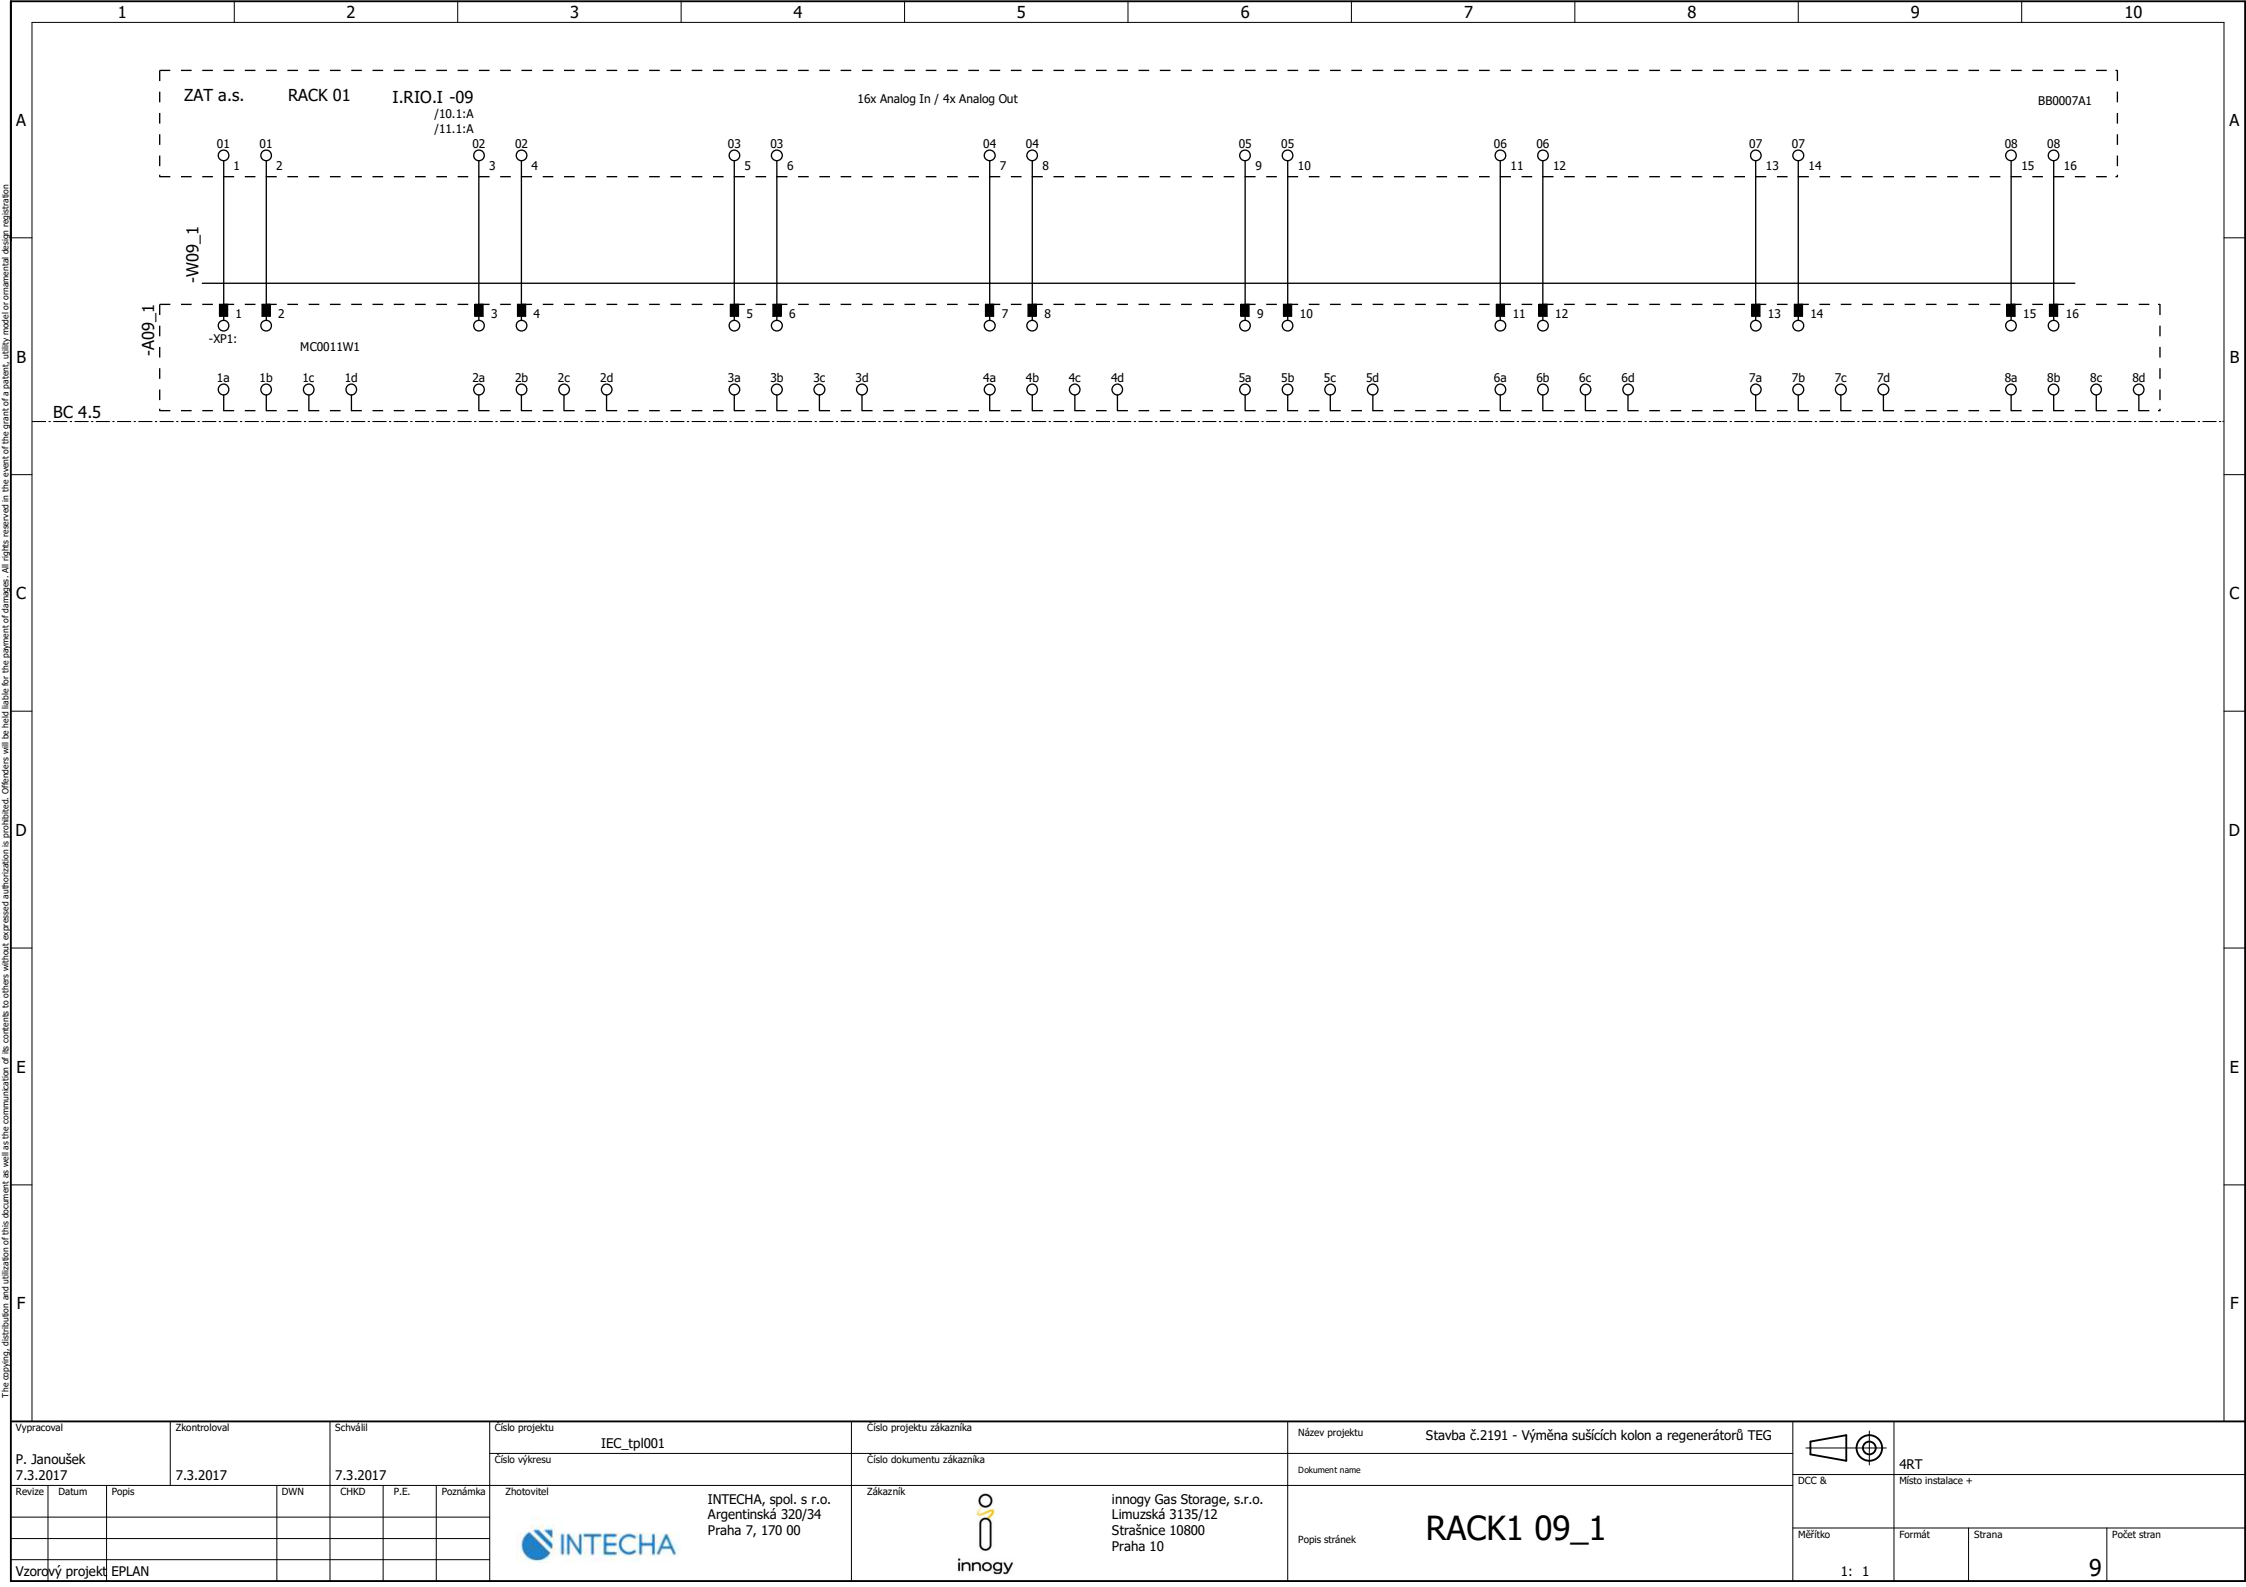


The copying, distribution and utilization of this document as well as the communication of its contents to others without expressed authorization is prohibited. Offenders will be held liable for the payment of damages. All rights reserved in the event of the grant of a patent, utility model or ornamental design registration.




Vyracoval P. Janoušek 7.3.2017			Zkontroloval 7.3.2017		Schválil 7.3.2017		Číslo projektu IEC_tpI001 Číslo výkresu		Číslo projektu zákazníka Číslo dokumentu zákazníka		Název projektu Stavba č.2191 - Výměna sušících kolon a regenerátorů TEG		 4RT			
Revize			Datum		Popis		DWN		CHKD		P.E.				Poznámka	
													DCC &		Místo instalace +	
													Měřičko		Formát	
													Strana		Počet stran	
Vzorový projekt			EPLAN										1: 1		9	





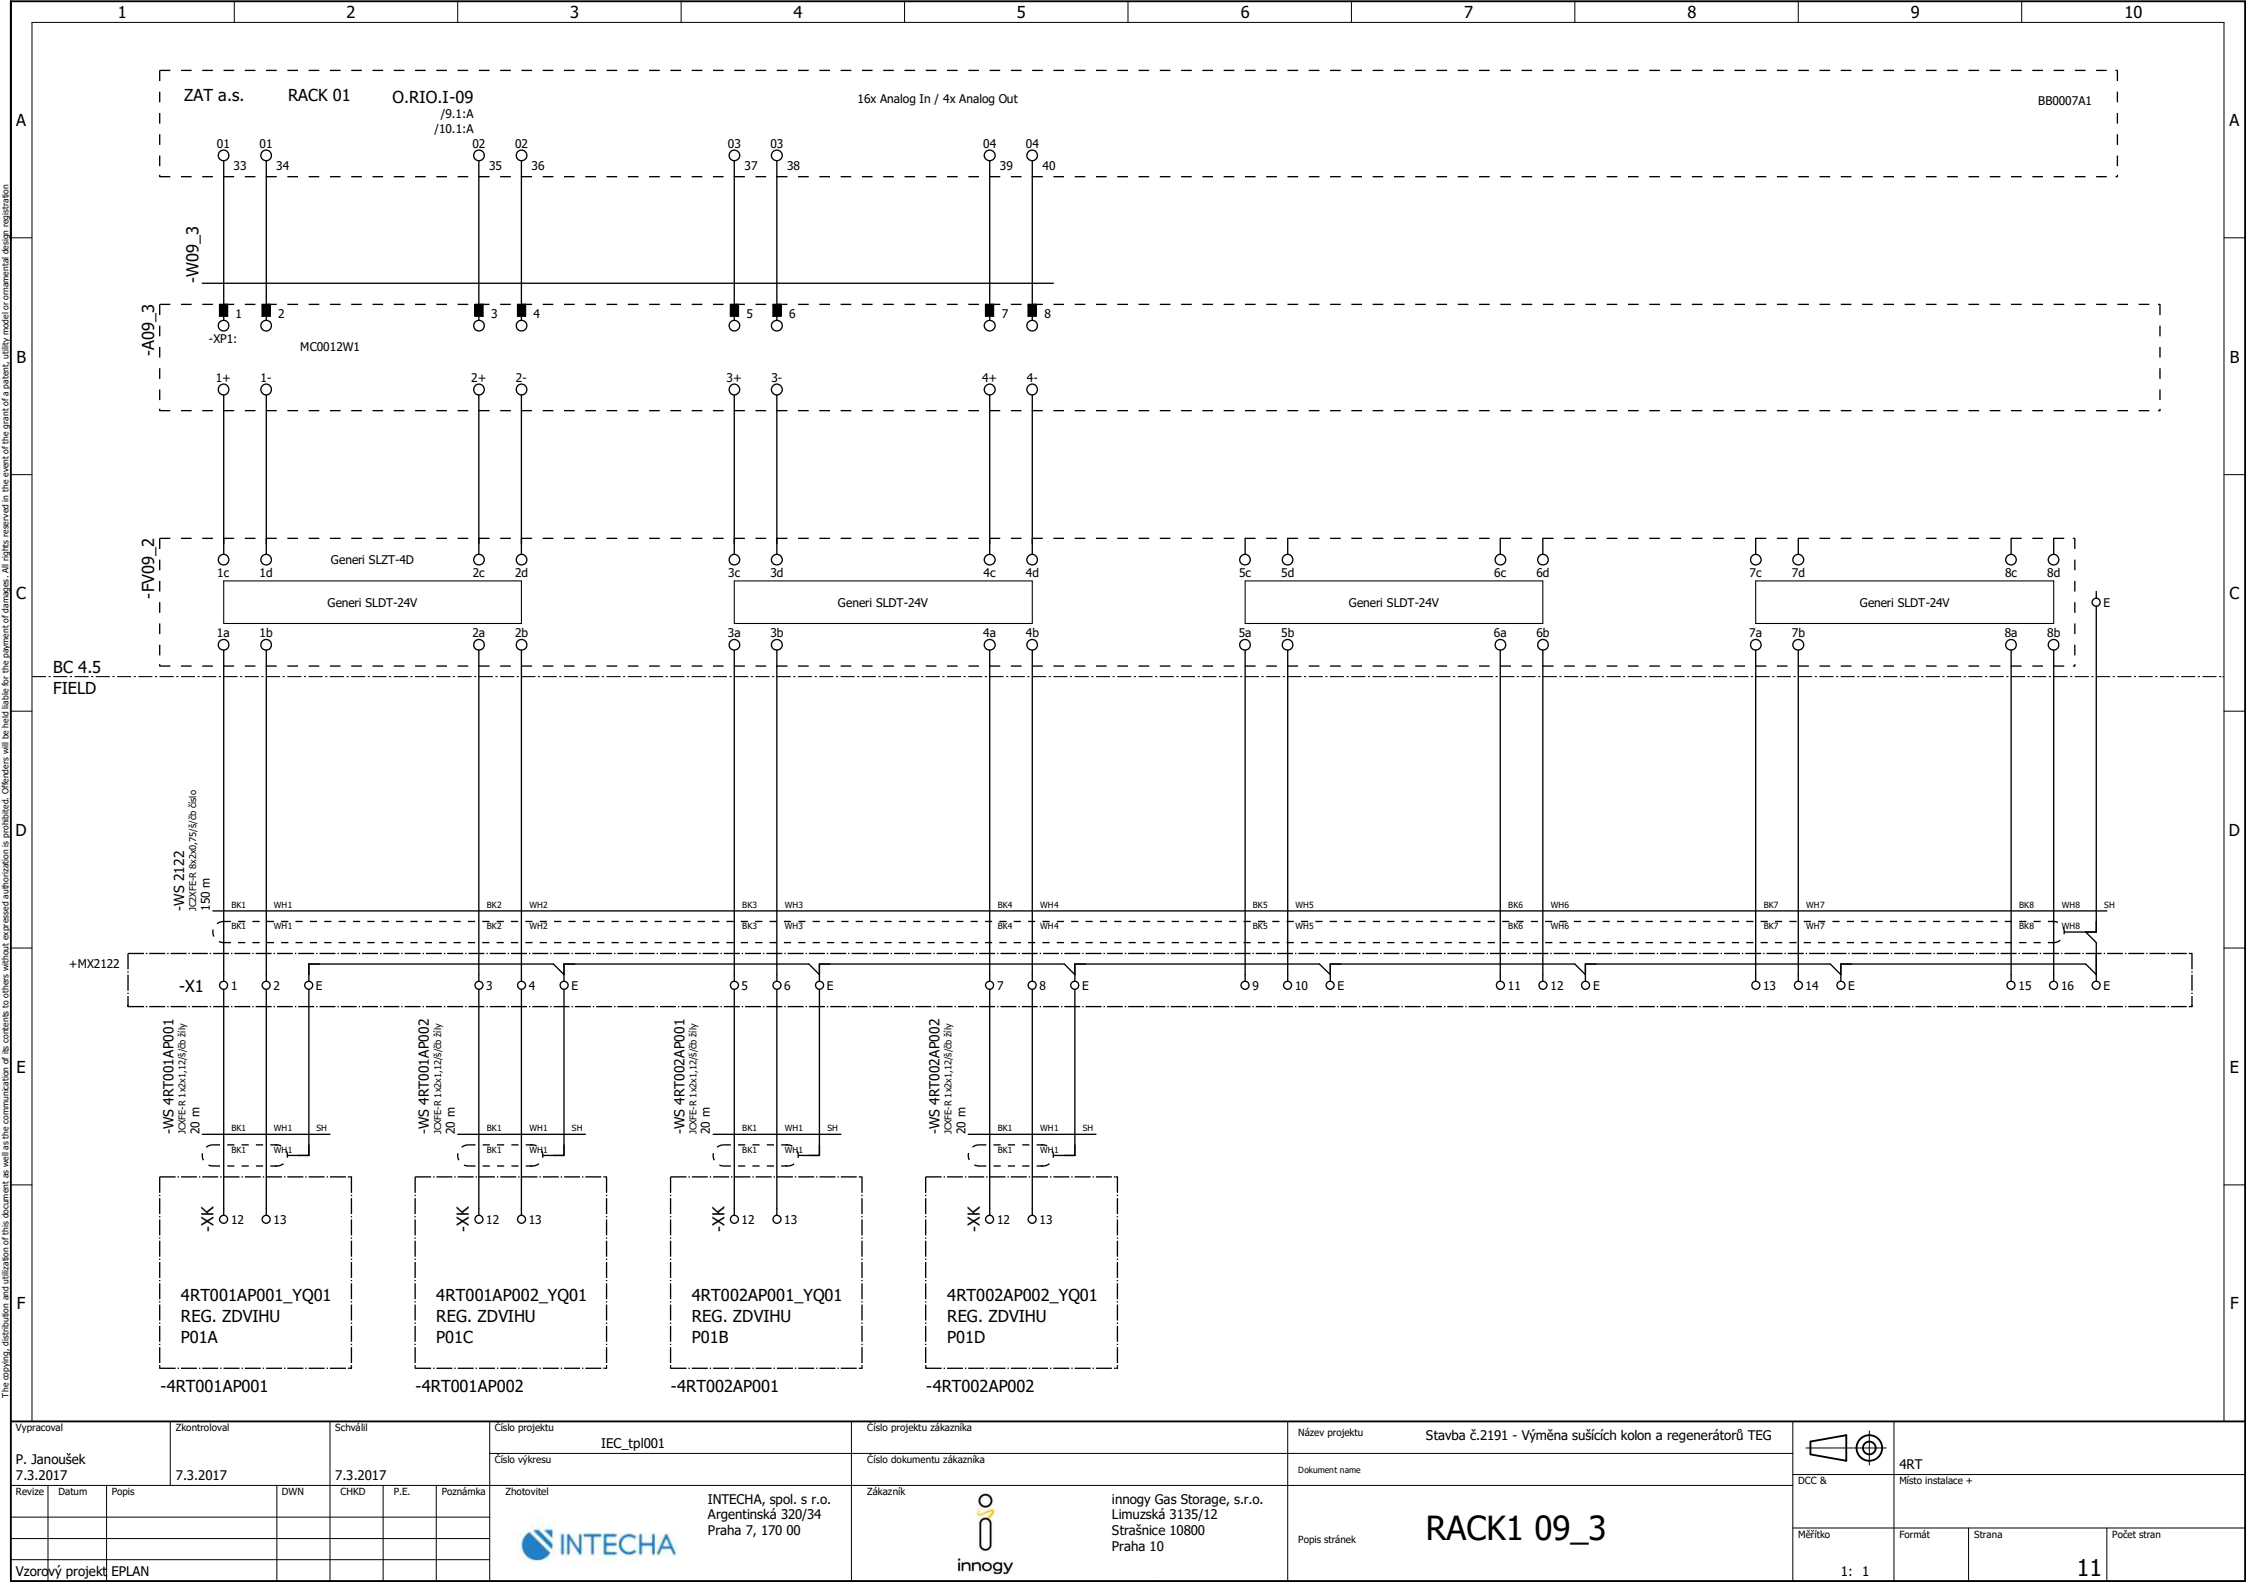


The copying, distribution and utilization of this document as well as the communication of its contents to others without expressed authorization is prohibited. Offenders will be held liable for the payment of damages. All rights reserved in the event of the grant of a patent, utility model or commercial design registration.


 

Vyracoval P. Janoušek 7.3.2017			Zkontroloval 7.3.2017		Schválil 7.3.2017		Číslo projektu IEC_tpI001		Číslo projektu zákazníka		Název projektu Stavba č.2191 - Výměna sušících kolon a regenerátorů TEG				 4RT		
							Číslo výkresu		Číslo dokumentu zákazníka		Dokument name						DCC &
Revize	Datum	Popis	DWN	CHKD	P.E.	Poznámka	Zhotovitel	INTECHA, spol. s r.o. Argentinská 320/34 Praha 7, 170 00	Zákazník	 innogy	innogy Gas Storage, s.r.o. Limuzská 3135/12 Strašnice 10800 Praha 10	Popis stránek RACK1 09_2				Místo instalace +	
																Měřítko	
Vzorový projekt		EPLAN										1: 1					10





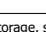

The copying, distribution and utilization of this document as well as the communication of its contents to others without express authorization is prohibited. Offenders will be held liable for the payment of damages. All rights reserved in the event of the grant of a patent, utility model or ornamental design registration.


Vyracoval			Zkontroloval			Schválil			Číslo projektu			Číslo projektu zákazníka			Název projektu						 4RT					
P. Janoušek 7.3.2017			7.3.2017			7.3.2017			IEC_tpl001			Číslo dokumentu zákazníka			Dokument name			Stavba č.2191 - Výměna sušících kolon a regenerátorů TEG								
Revize	Datum	Popis		DWN	CHKD	P.E.	Poznámka	Zhotovitel	INTECHA, spol. s r.o. Argentinská 320/34 Praha 7, 170 00			Zákazník	 innogy Gas Storage, s.r.o. Limuzská 3135/12 Strašnice 10800 Praha 10			RACK1 09_3						DCC &		Místo instalace +		
															Popis stránek							Měřítko		Formát	Strana	Počet stran
Vzorový projekt		EPLAN																			1: 1				11	

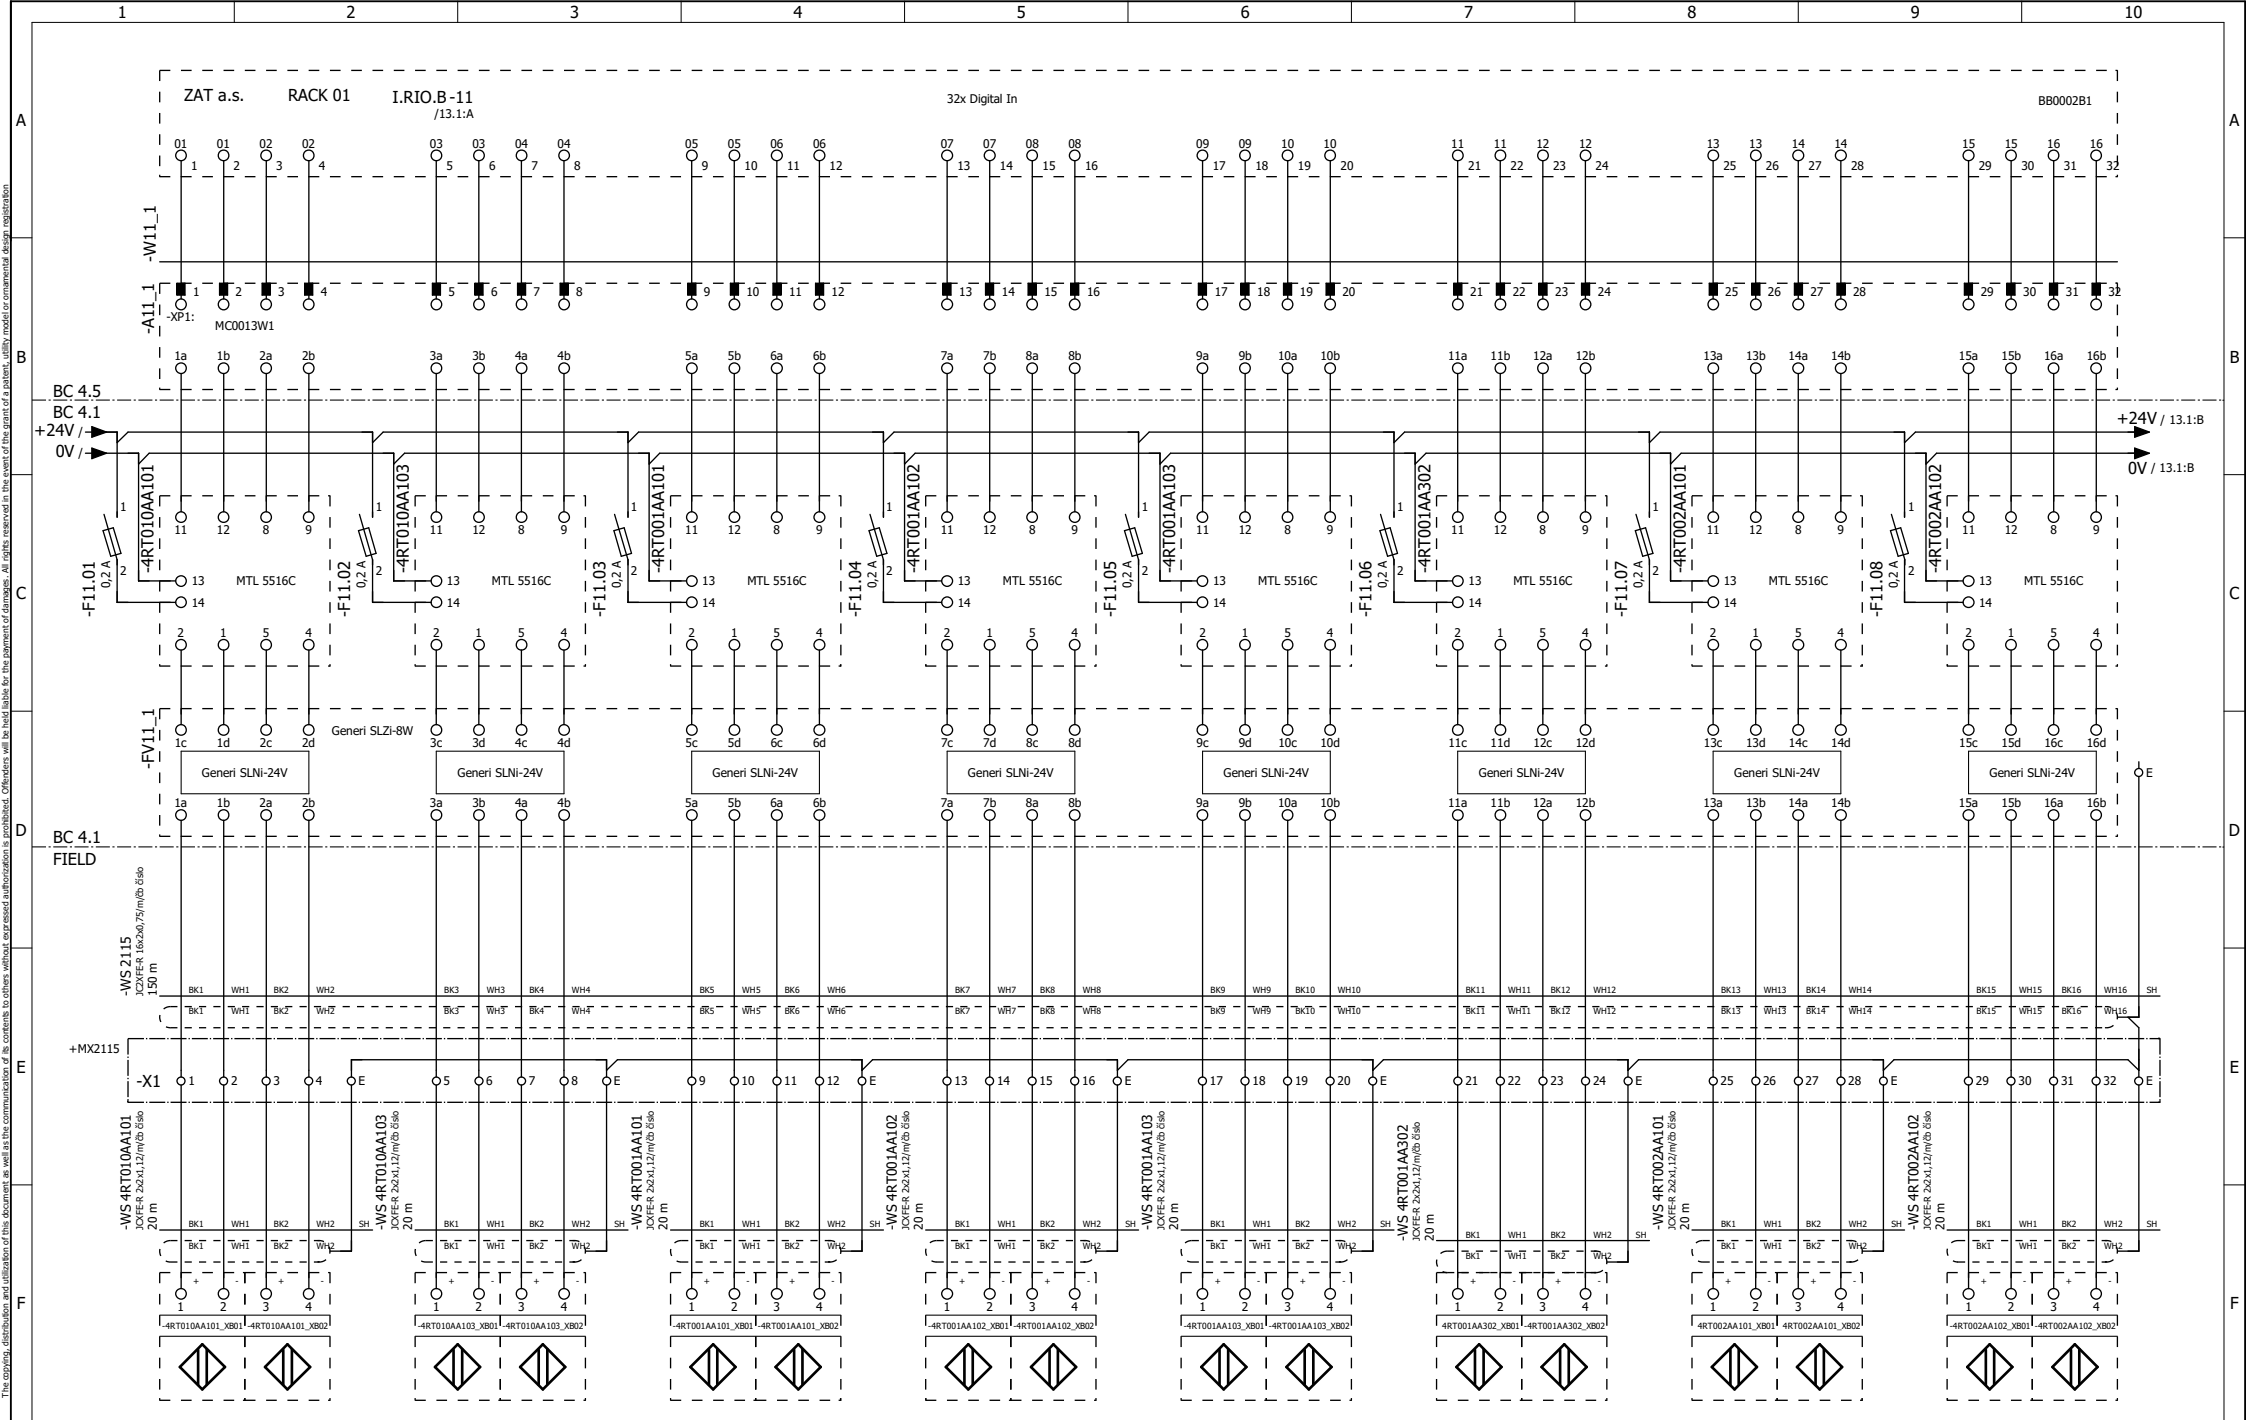


 

Vyracoval P. Janoušek 7.3.2017			Zkontroloval 7.3.2017		Schválil 7.3.2017		Číslo projektu IEC_tp1001		Číslo projektu zákazníka		Název projektu Stavba č.2191 - Výměna sušících kolon a regenerátorů TEG				 4RT	
							Číslo výkresu		Číslo dokumentu zákazníka		Dokument name					
Revize	Datum	Popis	DWN	CHKD	P.E.	Poznámka	Zhotovitel	INTECHA, spol. s r.o. Argentinská 320/34 Praha 7, 170 00	Zákazník	 innogy Gas Storage, s.r.o. Limuzská 3135/12 Strašnice 10800 Praha 10	Popis stránek RACK1 11_1				Místo instalace +	
															Měřičko	
Vzorový projekt		EPLAN													1: 1	12

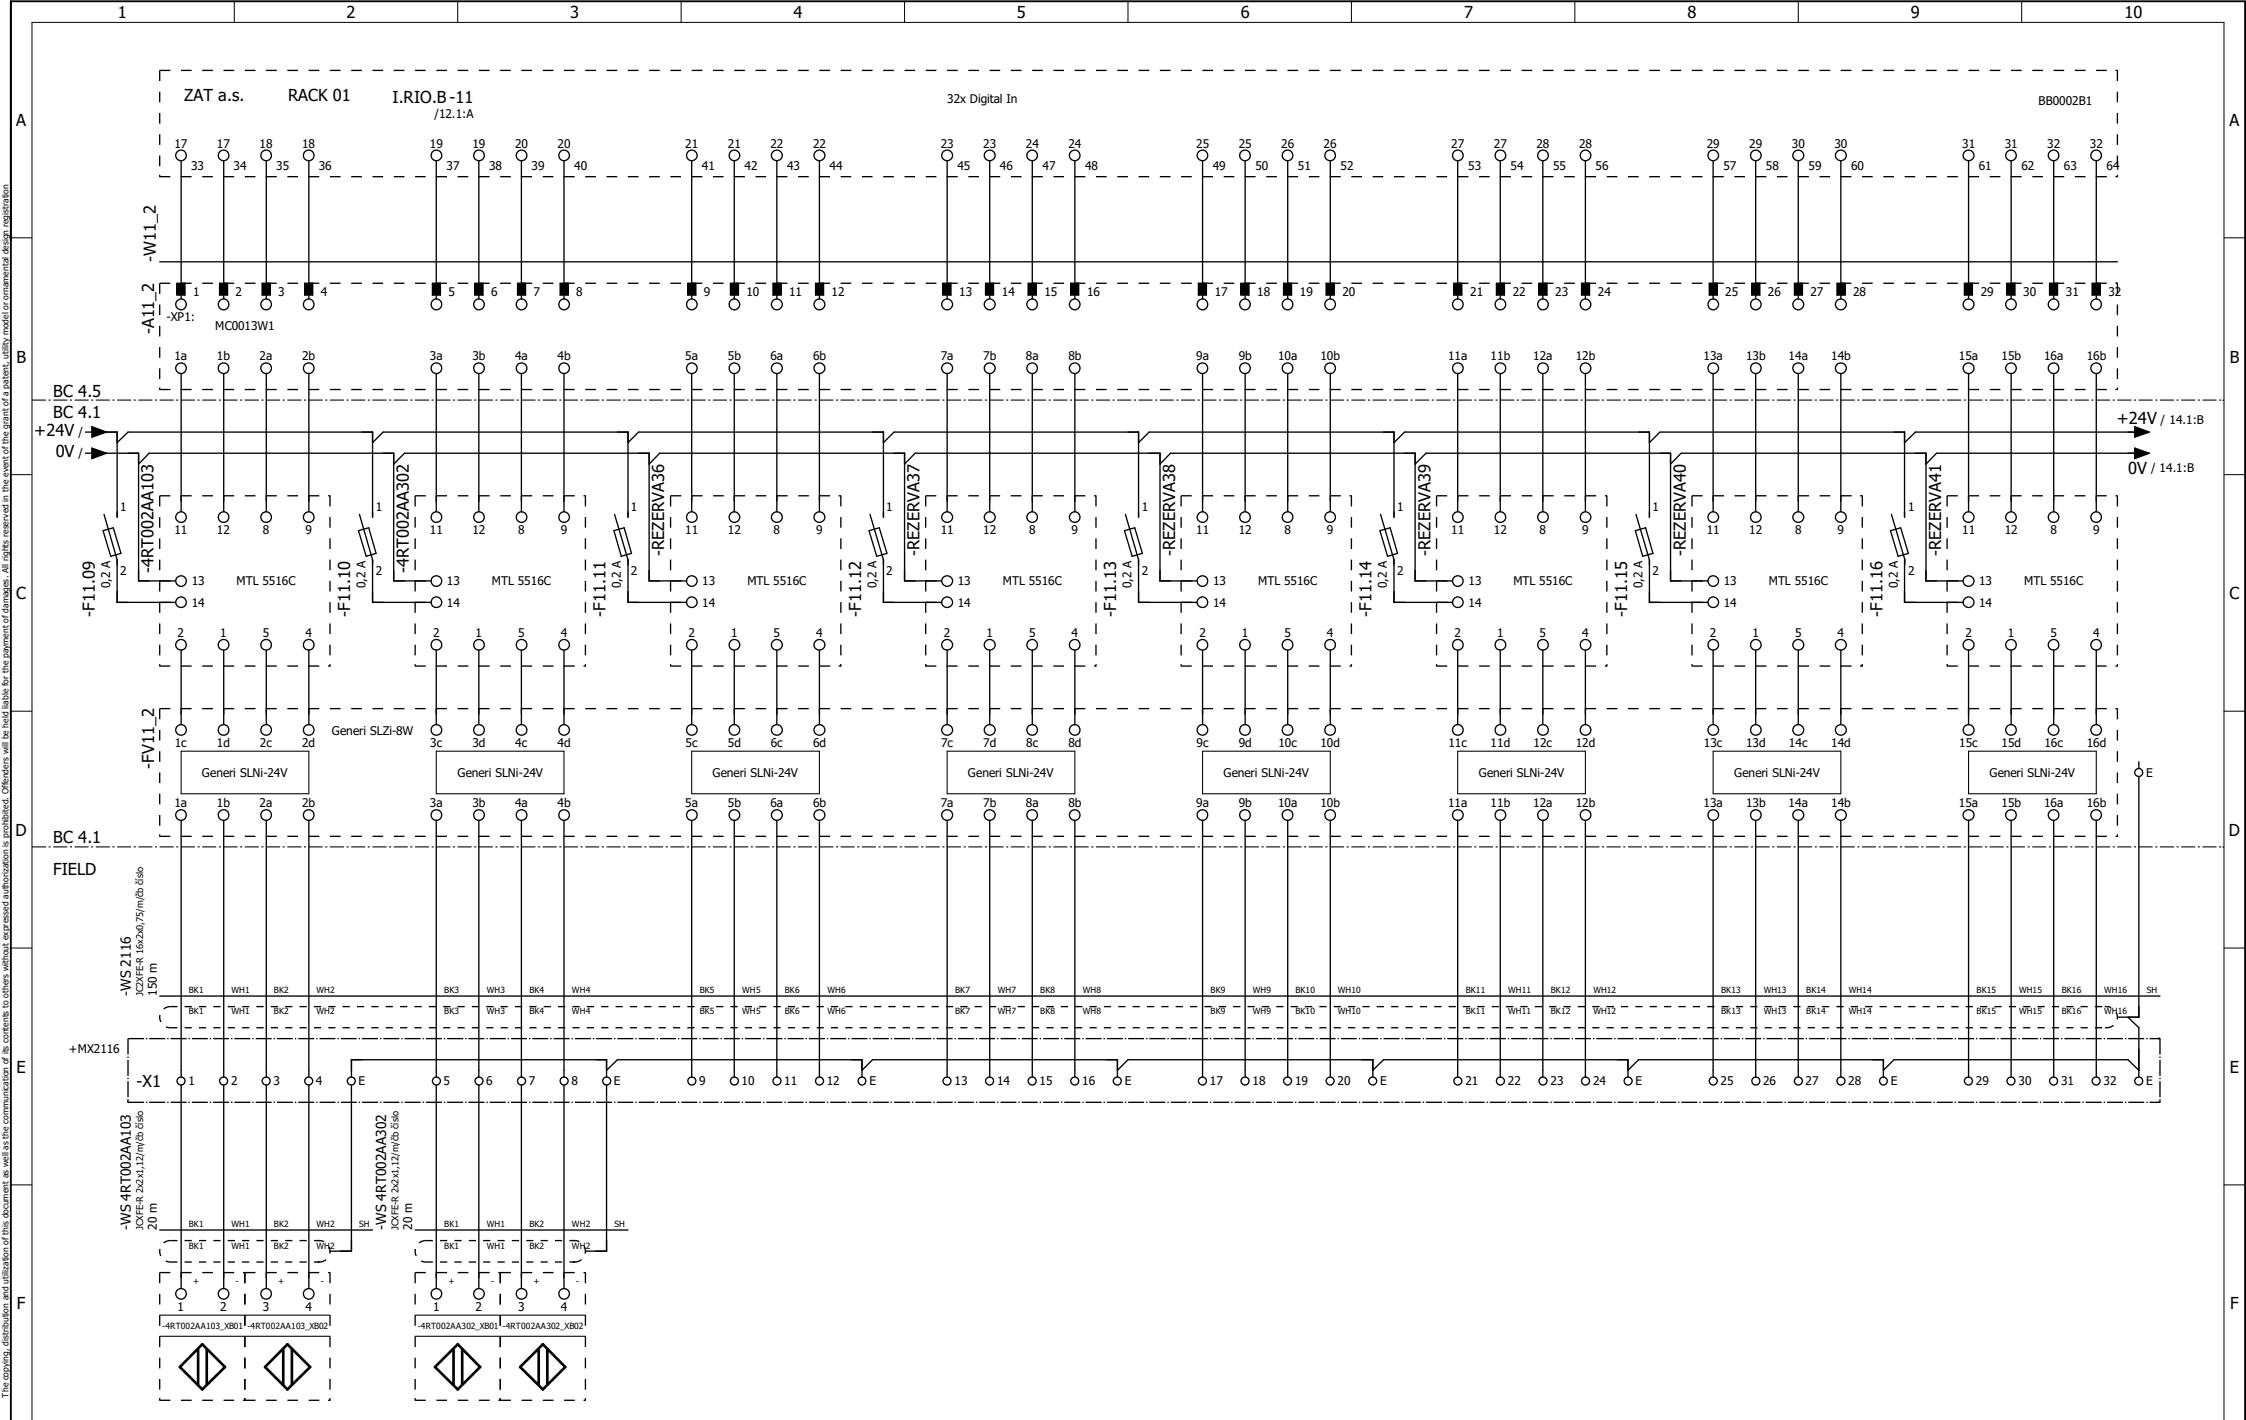


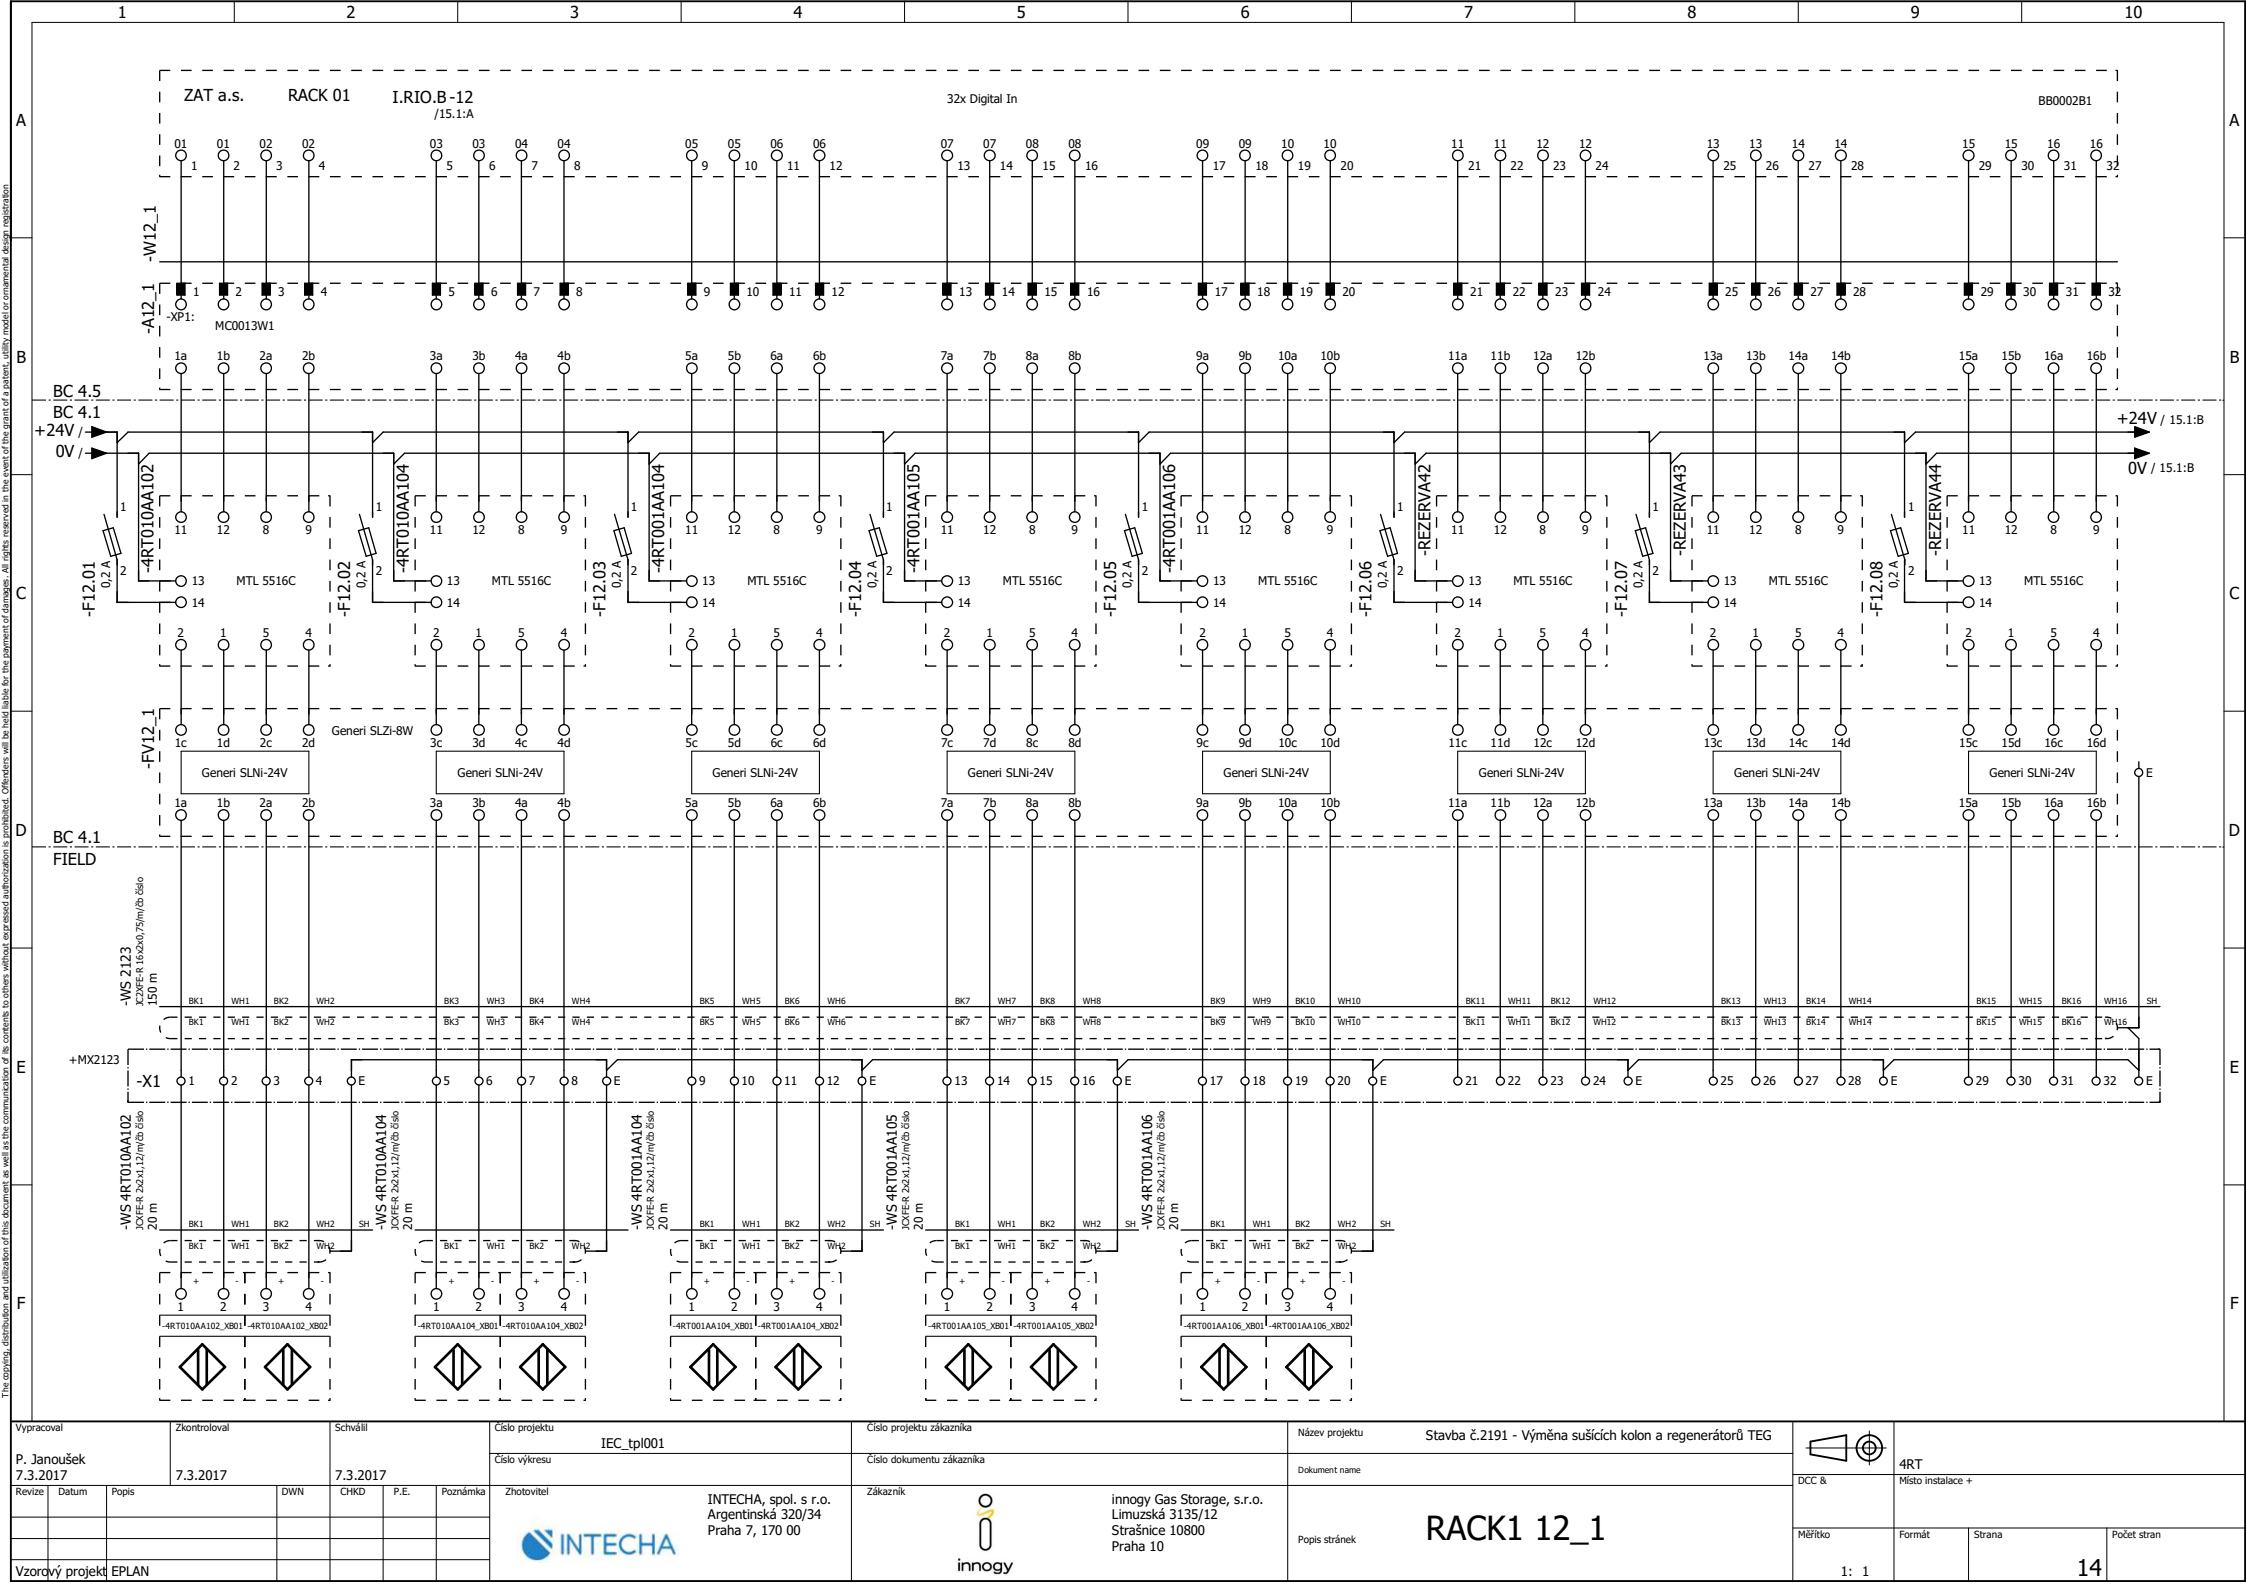


Vyracoval P. Janoušek 7.3.2017			Zkontroloval 7.3.2017		Schválil 7.3.2017		Číslo projektu IEC_tpI001		Číslo projektu zákazníka		Název projektu Stavba č.2191 - Výměna sušících kolon a regenerátorů TEG				 4RT	
							Číslo výkresu		Číslo dokumentu zákazníka		Dokument name					
Revize	Datum	Popis	DWN	CHKD	P.E.	Poznámka	Zhotovitel	INTECHA, spol. s r.o. Argentinská 320/34 Praha 7, 170 00	Zákazník	 innogy Gas Storage, s.r.o. Limuzská 3135/12 Strašnice 10800 Praha 10	Popis stránek RACK1 11_2				Místo instalace +	
															Měřítka	
Vzorový projekt		EPLAN									1: 1					13




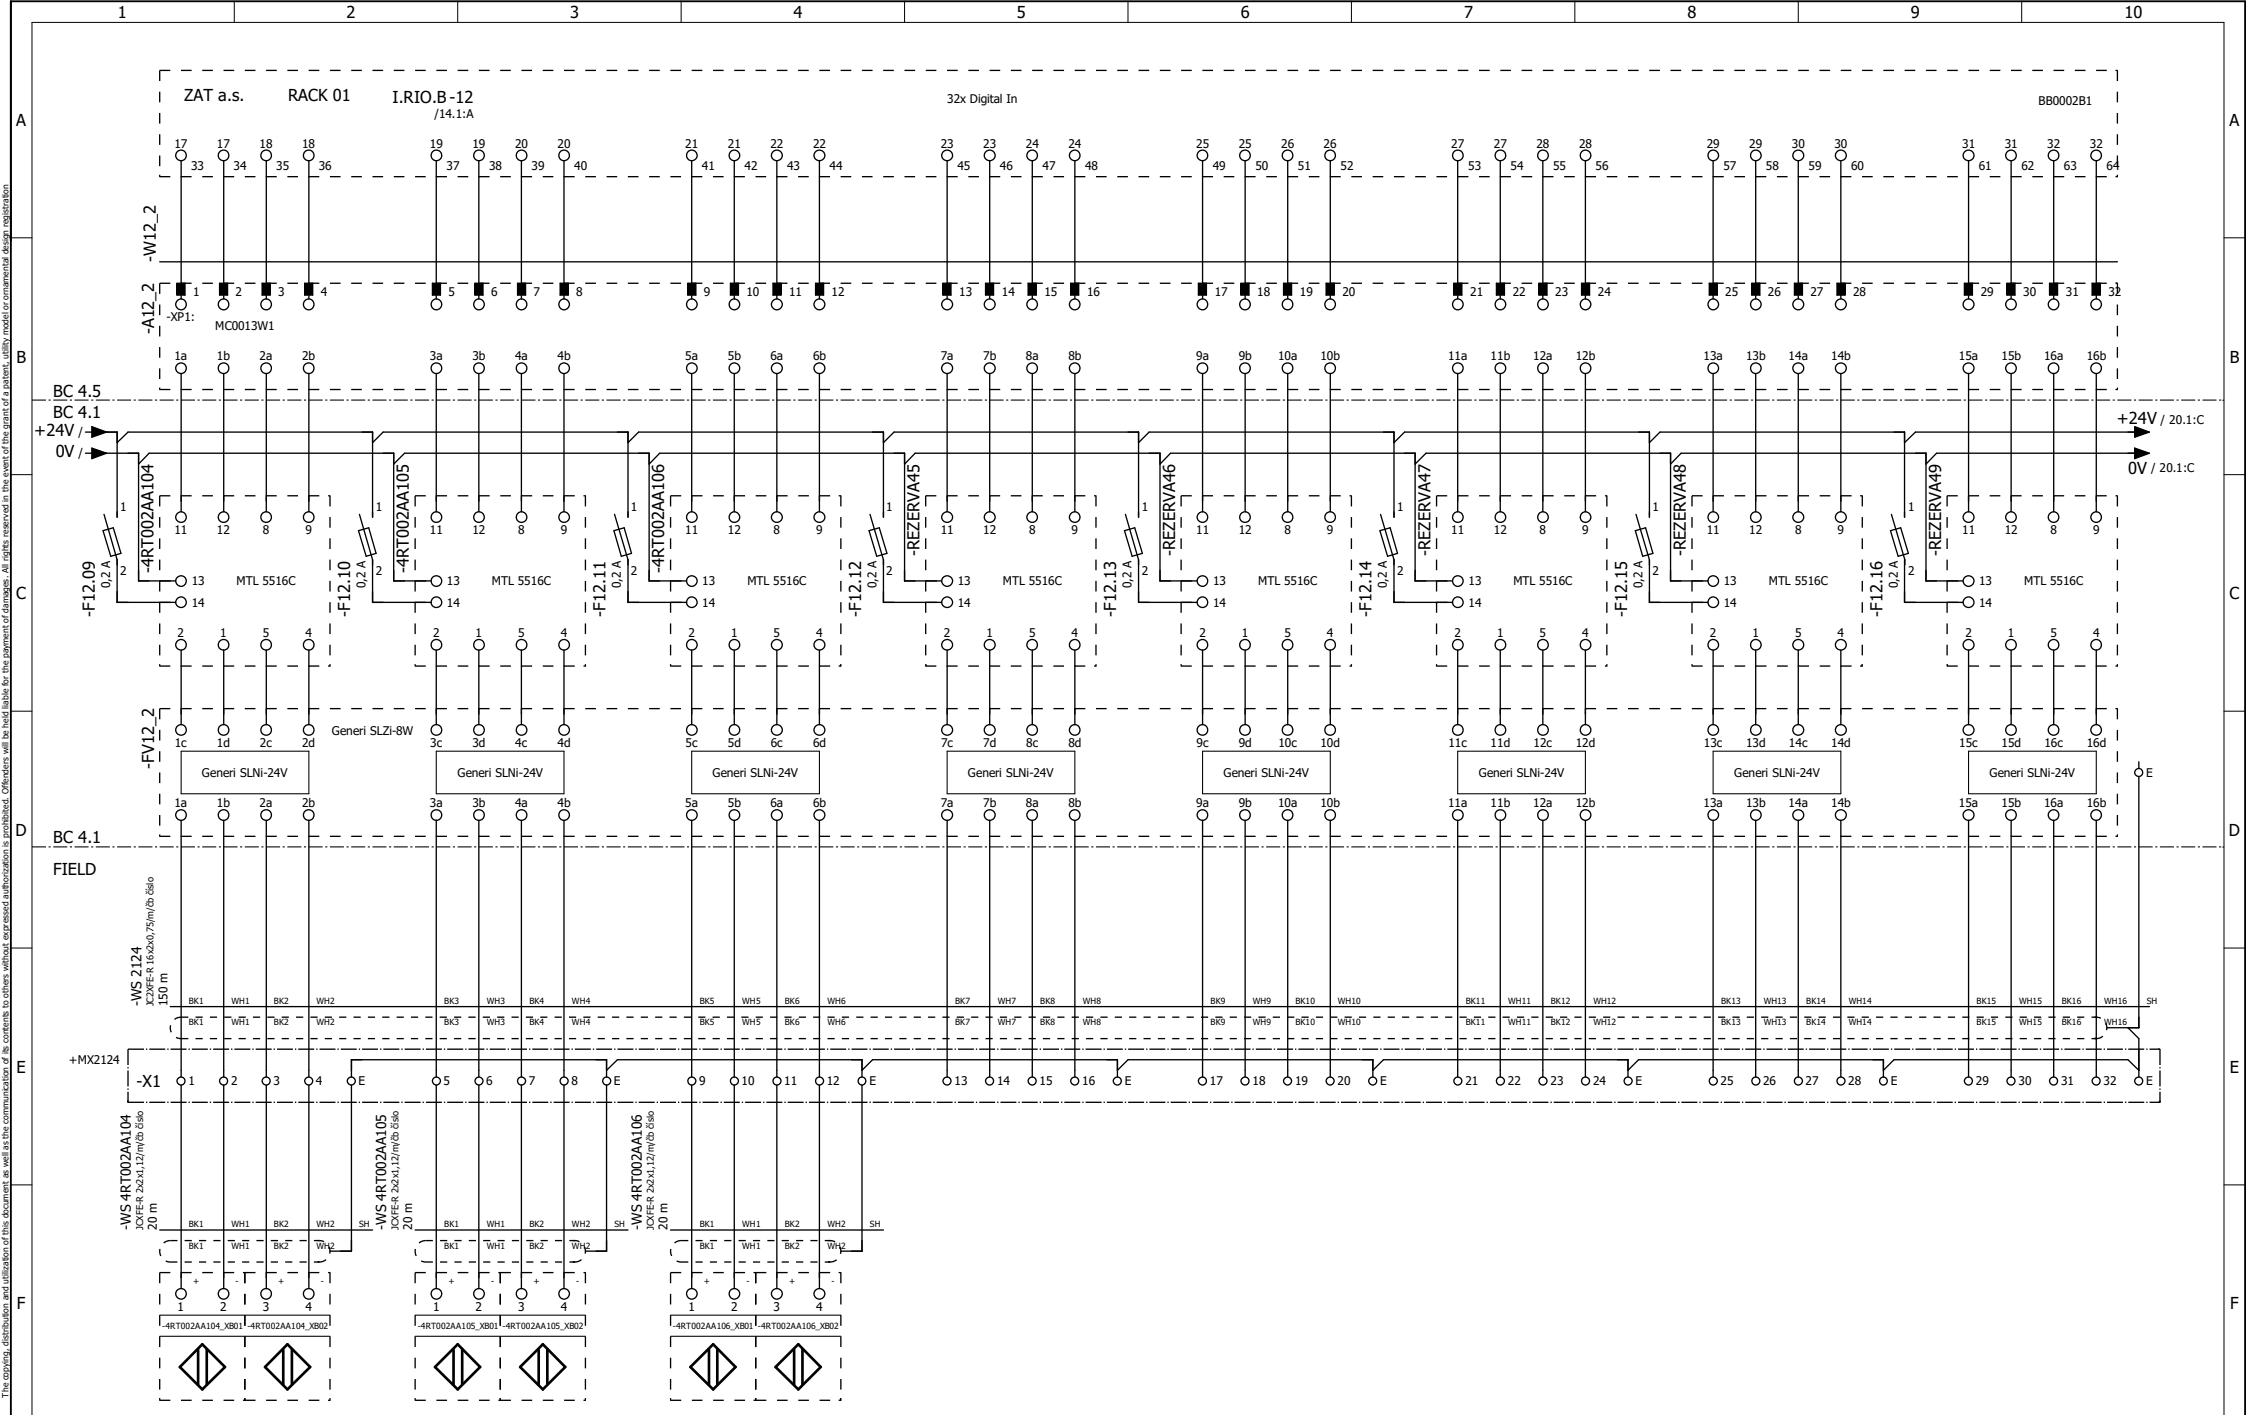

The copying, distribution and utilization of this document as well as the communication of its contents to others without expressed authorization is prohibited. Offenders will be held liable for the payment of damages. All rights reserved in the event of the grant of a patent, utility model or ornamental design registration.


Vyracoval P. Janoušek 7.3.2017			Zkontroloval 7.3.2017		Schválil 7.3.2017		Číslo projektu IEC_tp1001		Číslo projektu zákazníka		Název projektu Stavba č.2191 - Výměna sušících kolon a regenerátorů TEG				 4RT	
							Číslo výkresu		Číslo dokumentu zákazníka		Dokument name					
Revize	Datum	Popis	DWN	CHKD	P.E.	Poznámka	Zhotovitel	INTECHA, spol. s r.o. Argentinská 320/34 Praha 7, 170 00	Zákazník	 innogy Gas Storage, s.r.o. Limuzská 3135/12 Strašnice 10800 Praha 10	Popis stránek RACK1 12_1				Místo instalace +	
															Měřítko	
Vzorový projekt		EPLAN									1: 1					14

 

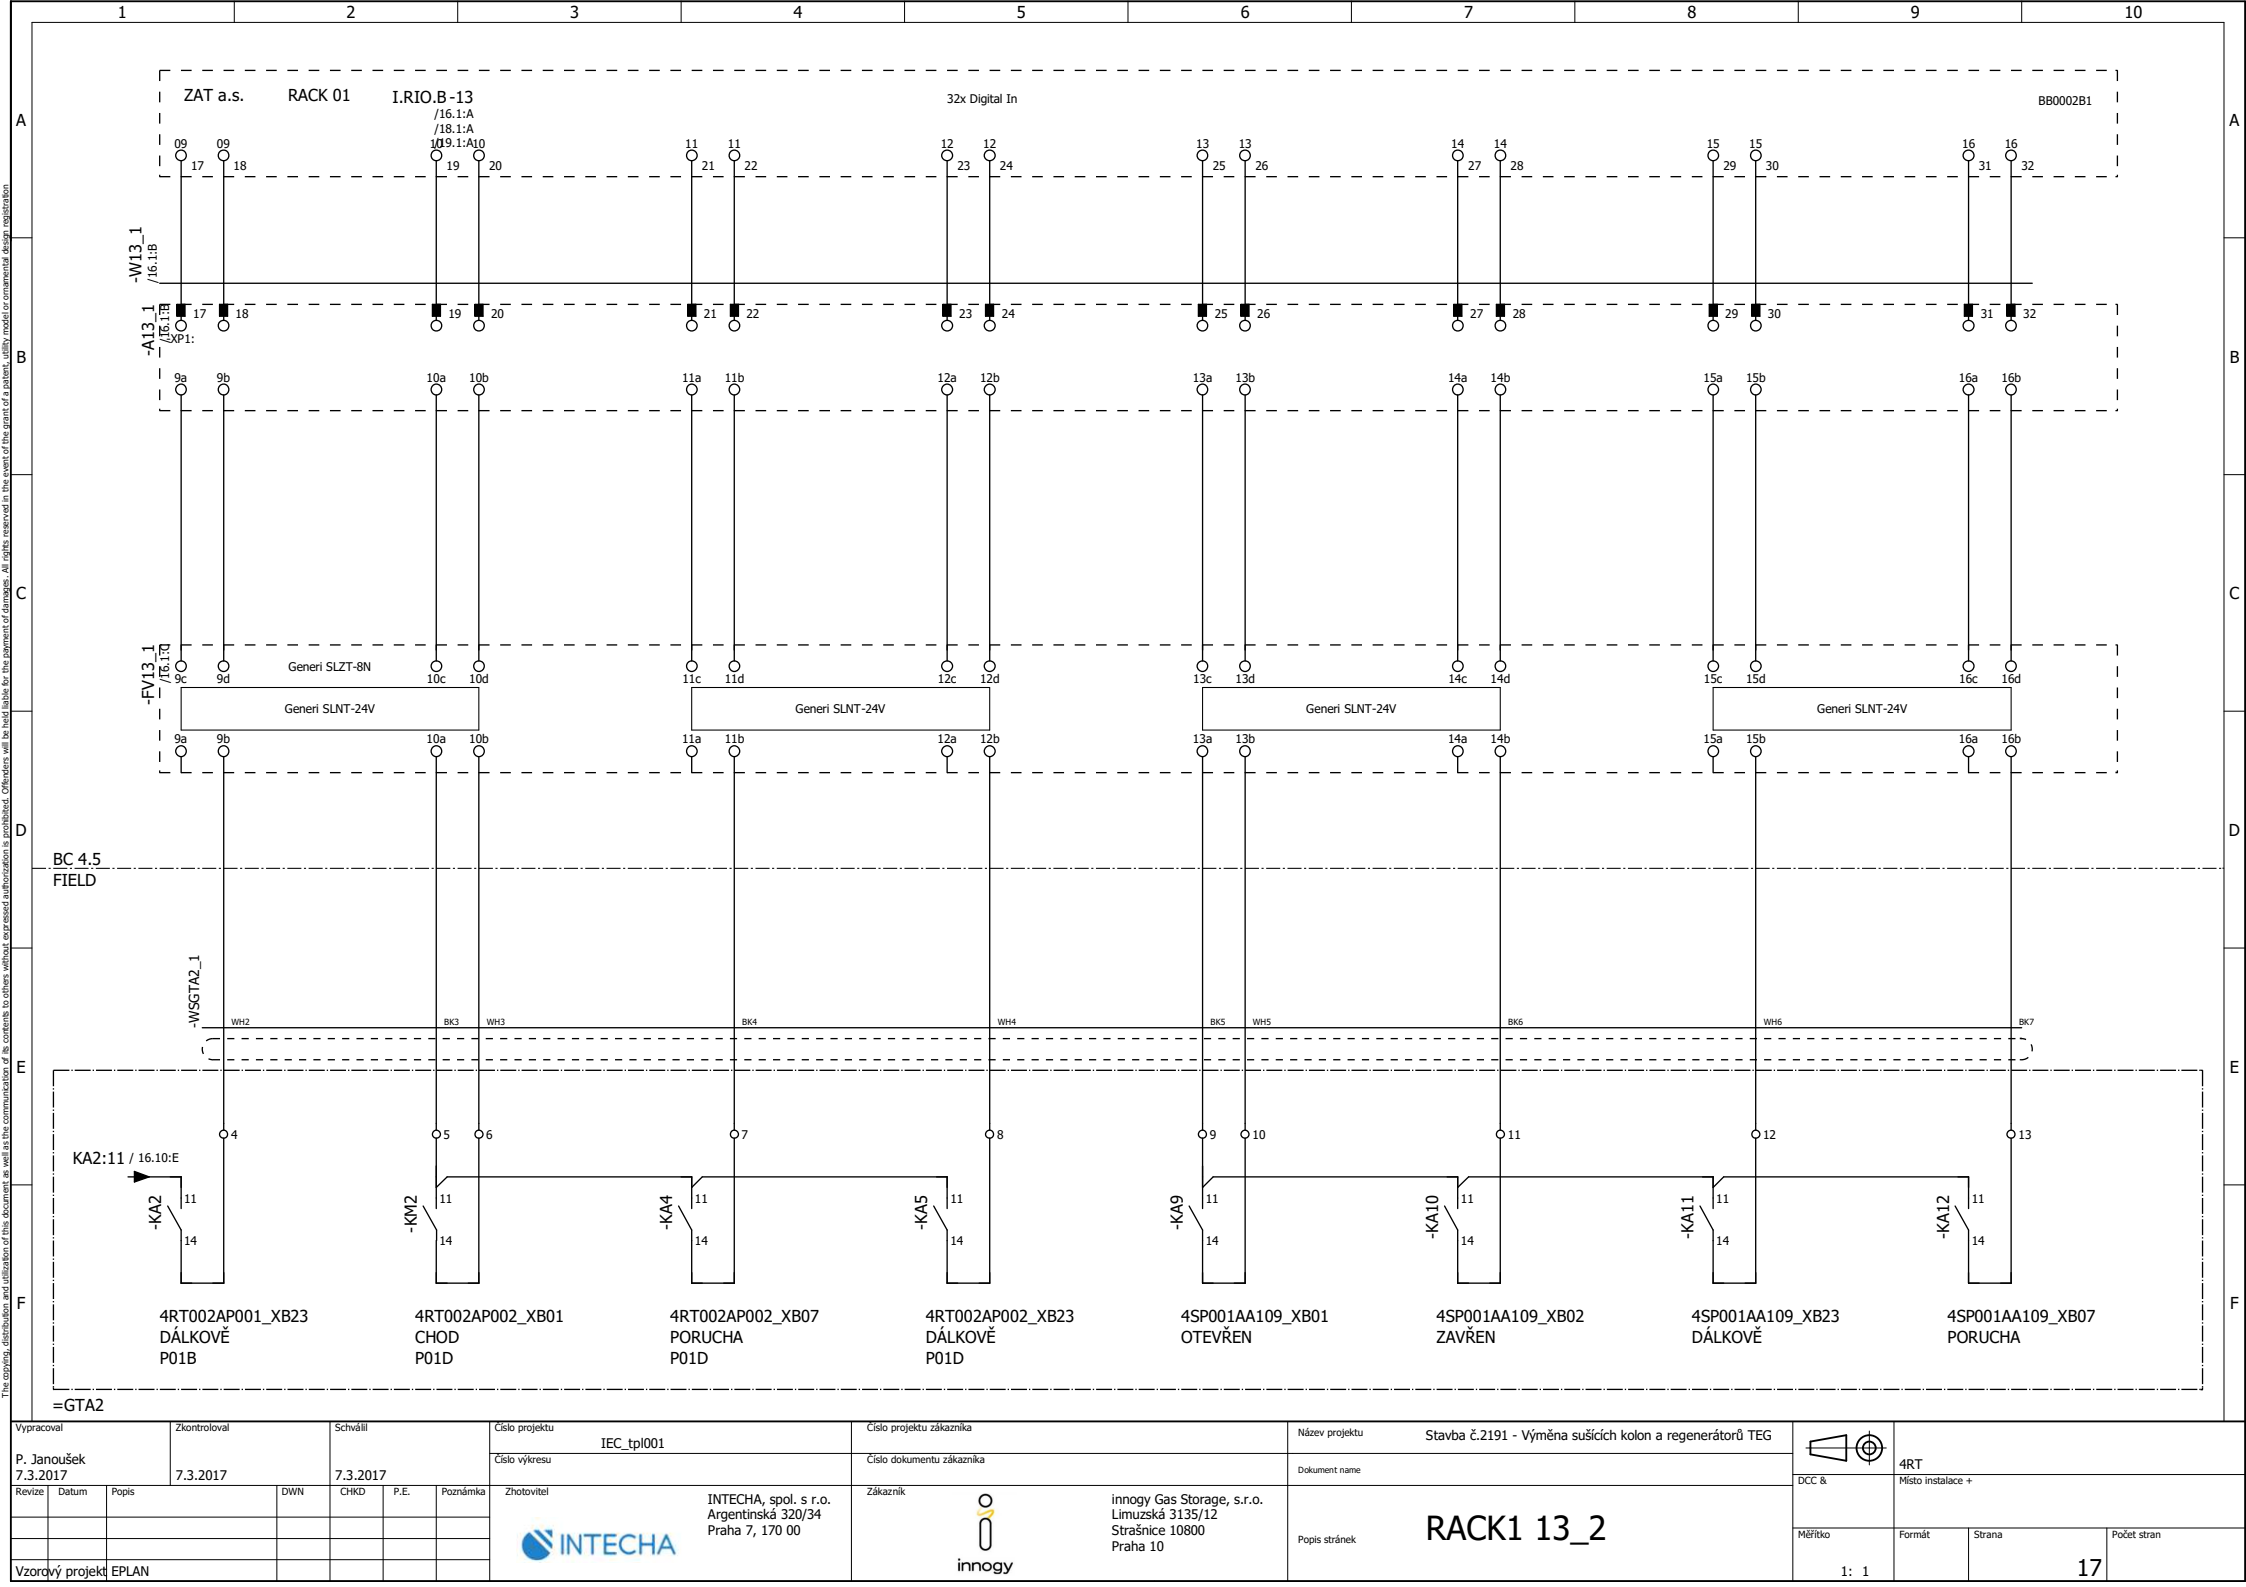
Vyracoval P. Janoušek 7.3.2017			Zkontroloval 7.3.2017			Schválil 7.3.2017			Číslo projektu IEC_tpl001			Číslo projektu zákazníka			Název projektu Stavba č.2191 - Výměna sušících kolon a regenerátorů TEG			<div></div> <div>4RT</div>								
Číslo výkresu									Číslo dokumentu zákazníka			Dokument name			DCC &						Místo instalace +					
Revize	Datum	Popis		DWN	CHKD	P.E.	Poznámka	Zhotovitel			INTECHA, spol. s r.o. Argentinská 320/34 Praha 7, 170 00			Zákazník			<div></div> <div>innogy Gas Storage, s.r.o. Limuzská 3135/12 Strašnice 10800 Praha 10</div>			Popis stránek			RACK1 12_2			
							<div></div>																			
Vzorový projekt EPLAN																	Měřítko			Formát		Strana		Počet stran		
																		1: 1					15			





 

Vyracoval			Zkontroloval			Schválil			Číslo projektu			Číslo projektu zákazníka			Název projektu			<div><div></div><div></div></div> <div>4RT</div>												
P. Janoušek 7.3.2017			7.3.2017			7.3.2017			IEC_tpl001			Číslo výkresu			Číslo dokumentu zákazníka						Dokument name									
Revize	Datum	Popis		DWN	CHKD	P.E.	Poznámka	Zhotovitel	INTECHA, spol. s r.o. Argentinská 320/34 Praha 7, 170 00			Zákazník	innogy Gas Storage, s.r.o. Limuzská 3135/12 Strašnice 10800 Praha 10			RACK1 13_2			DCC &			Místo instalace +								
																Popis stránek			Měřičko			Formát			Strana			Počet stran		
Vzorový projekt		EPLAN															1: 1						17							

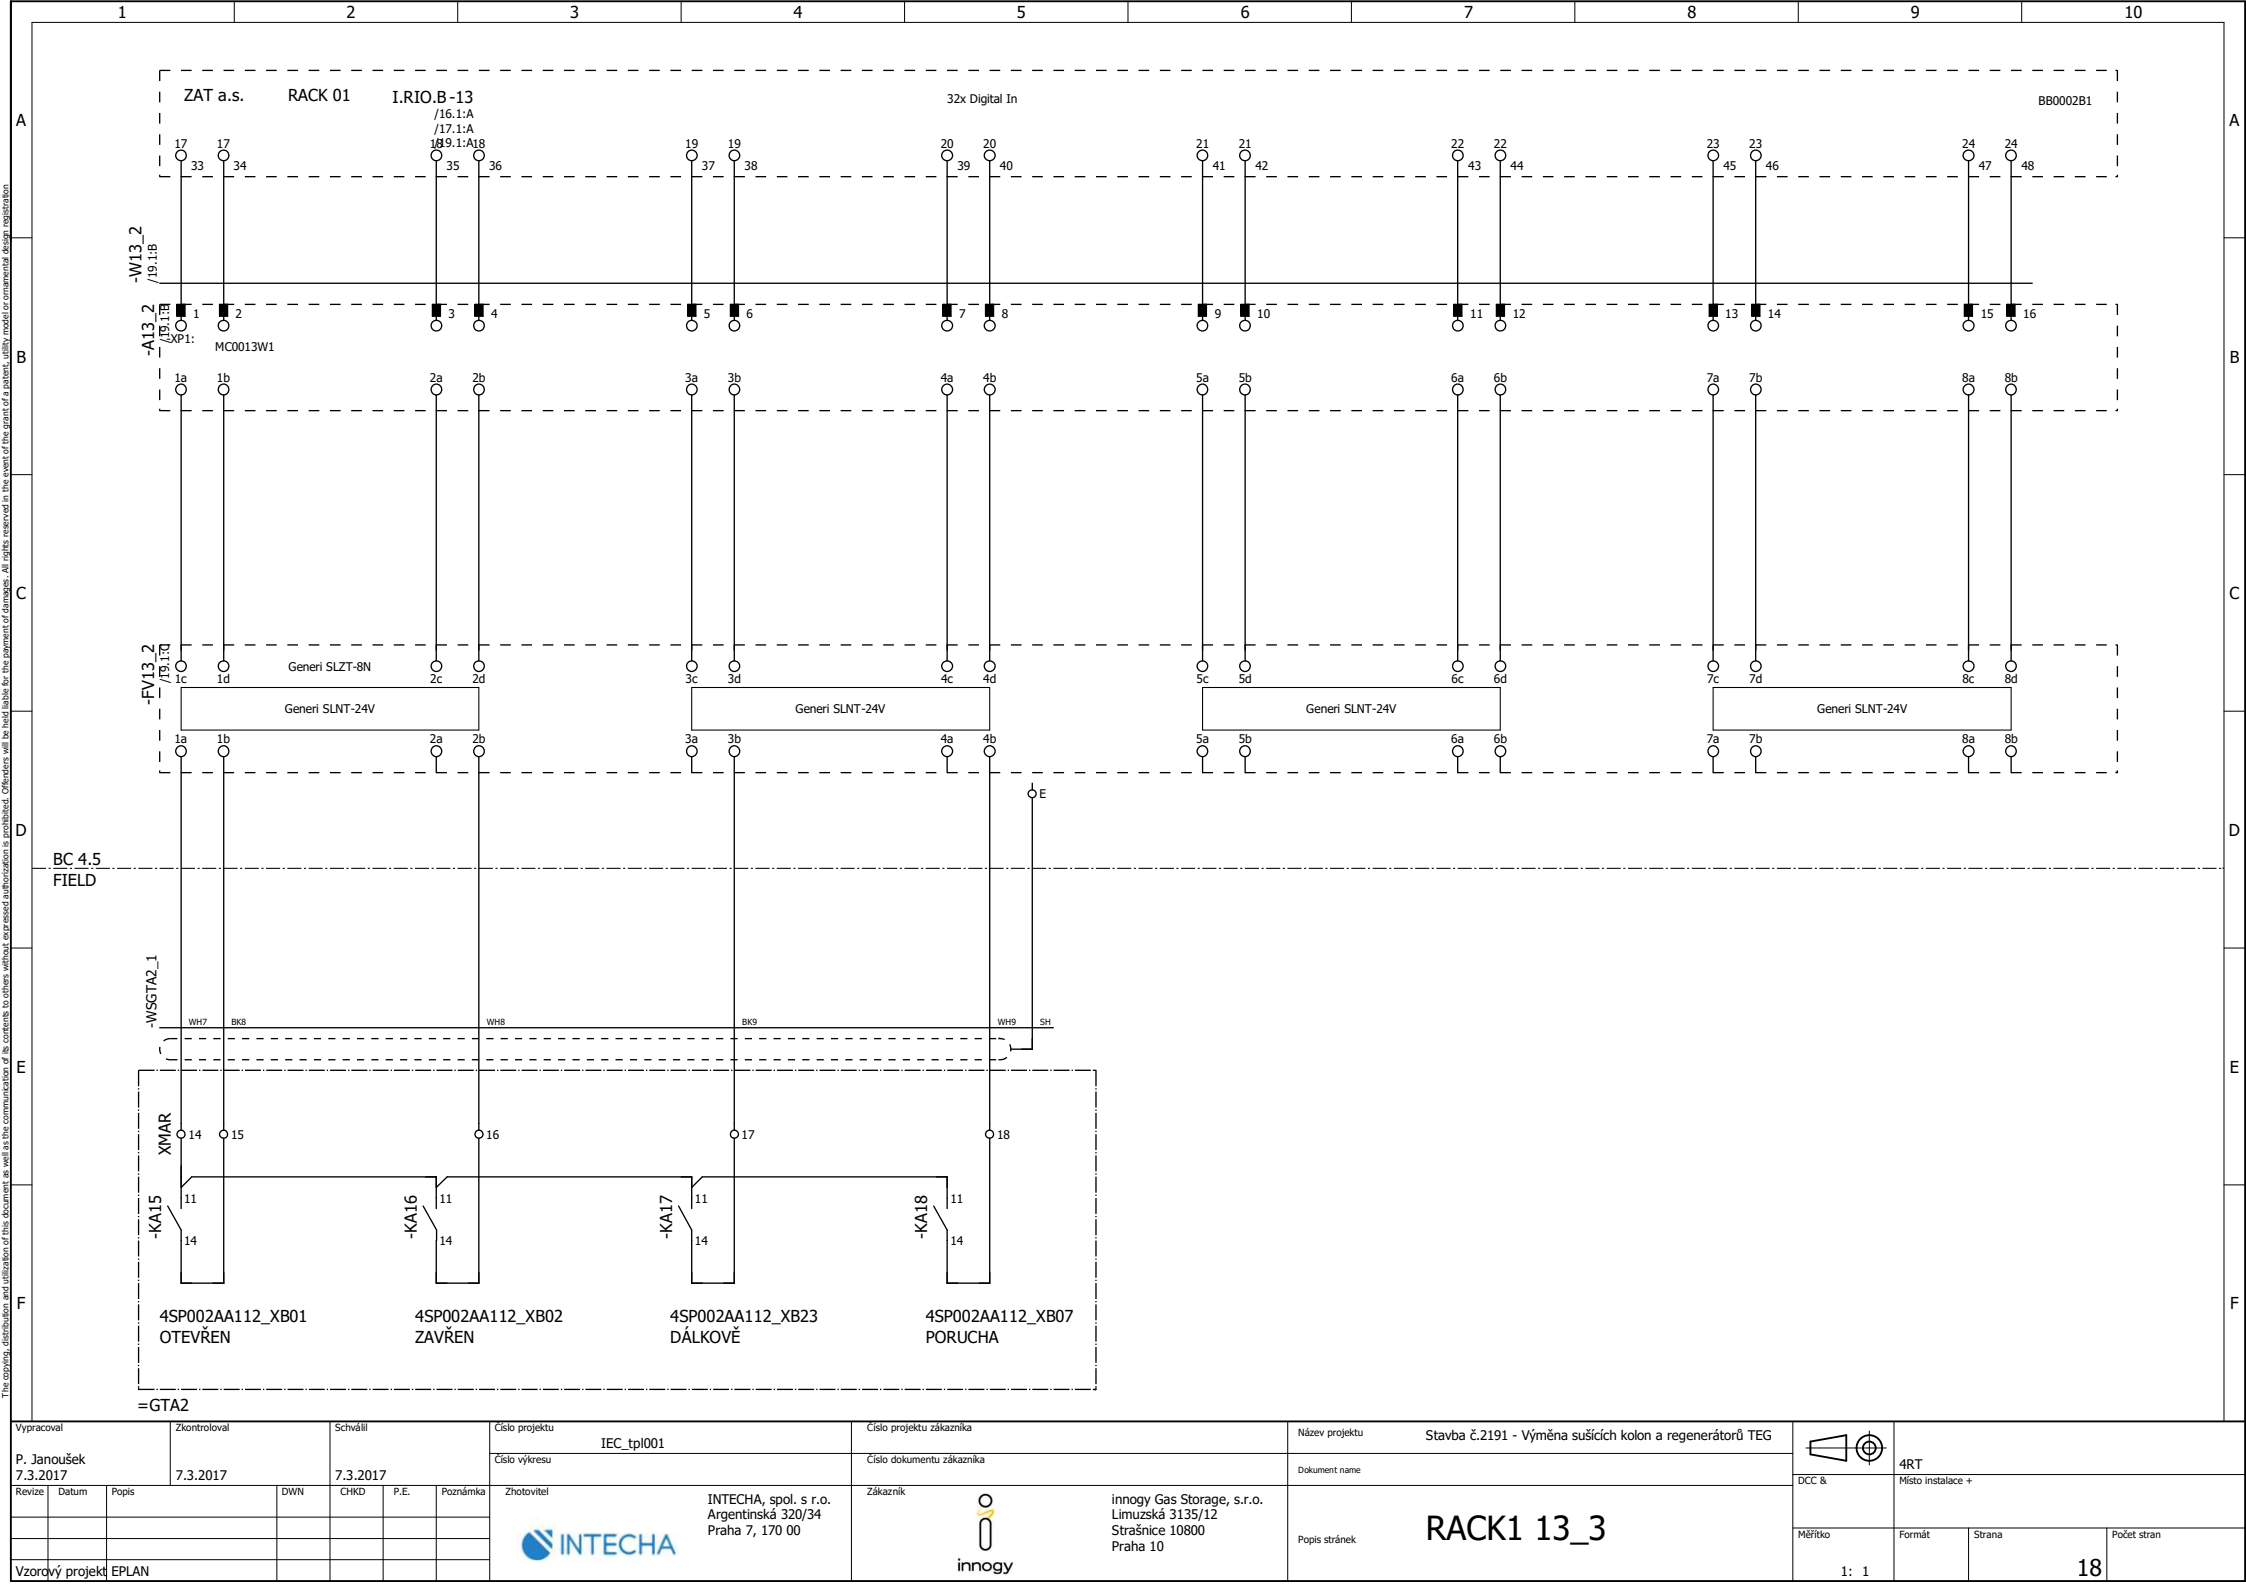


The copying, distribution and utilization of this document as well as the communication of its contents to others without expressed authorization is prohibited. Offenders will be held liable for the payment of damages. All rights reserved in the event of the grant of a patent, utility model or commercial design registration.

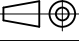Vyracoval P. Janoušek 7.3.2017		Zkontroloval 7.3.2017		Schválil 7.3.2017		Číslo projektu IEC_tpl001		Číslo projektu zákazníka		Název projektu Stavba č.2191 - Výměna sušících kolon a regenerátorů TEG		 4RT	
Revize		Datum		Popis		DWN		CHKD		P.E.		Místo instalace +	
Vzorový projekt		EPLAN										Měřítko	
												Formát	
												Strana	
												Počet stran	
												1: 1	
												18	

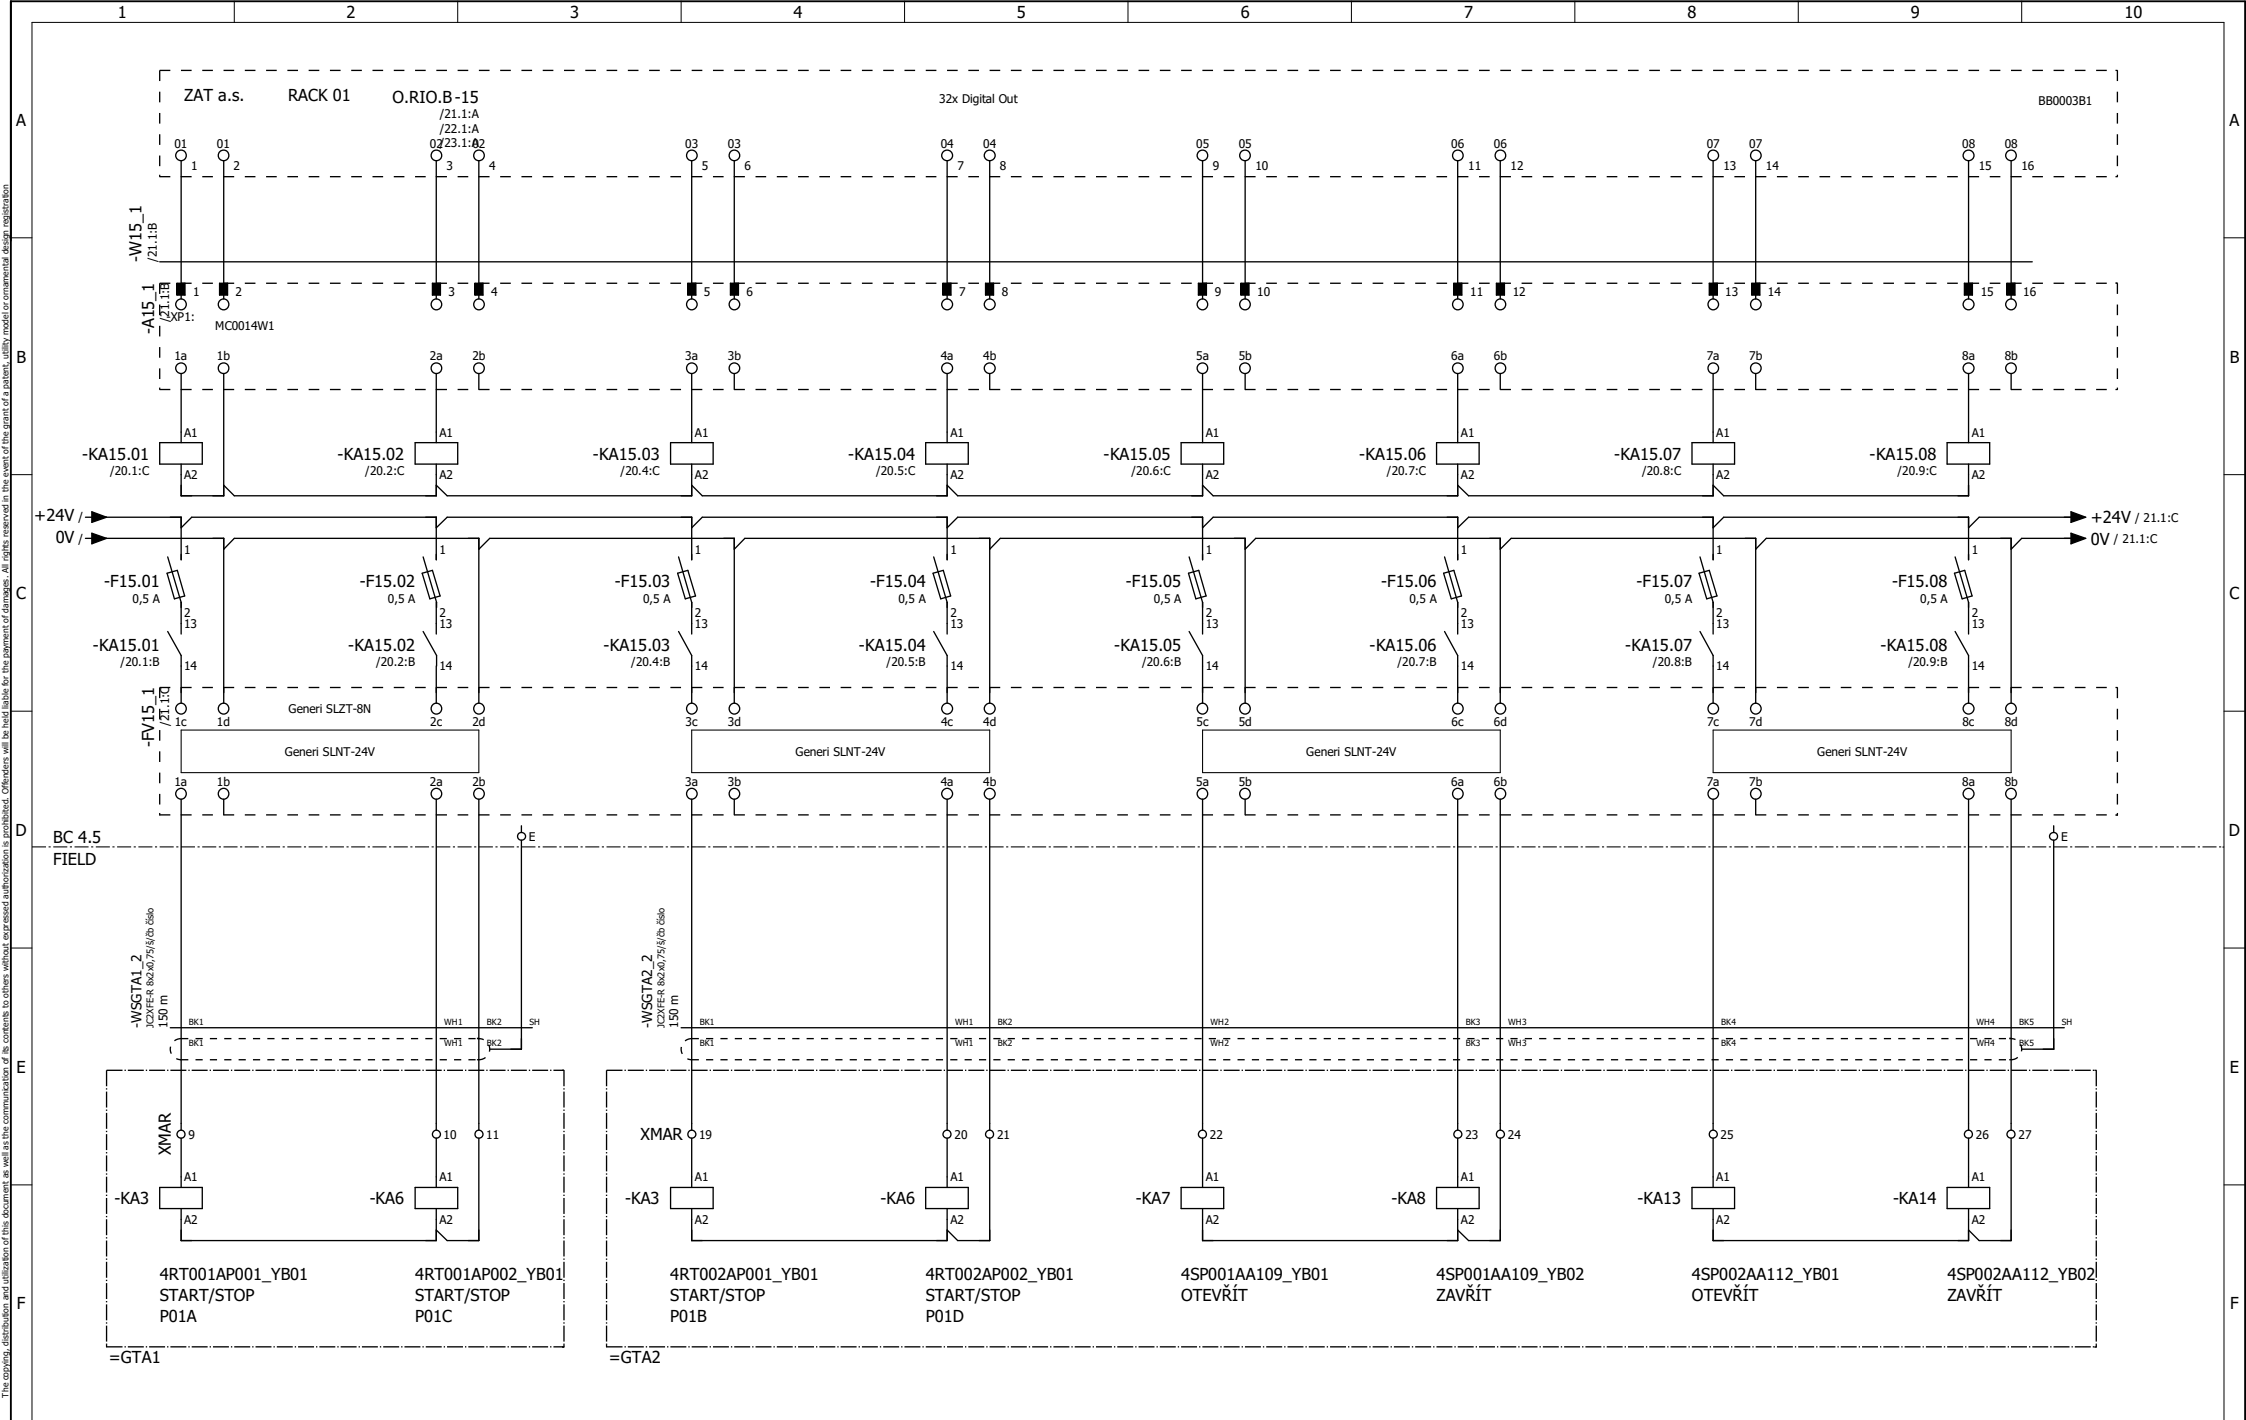


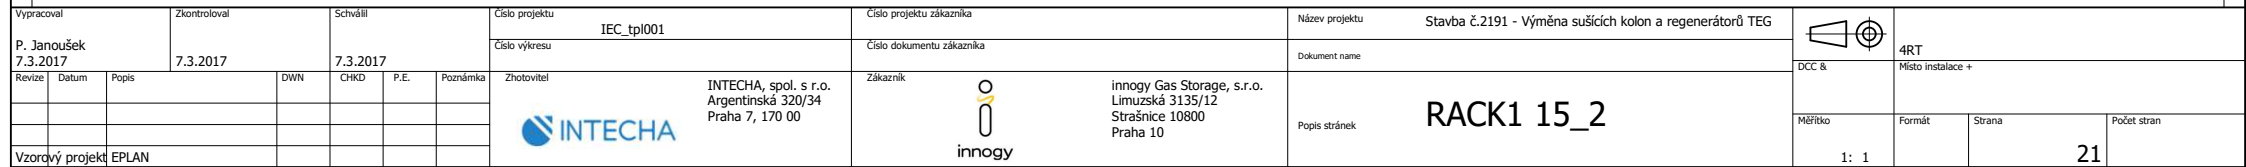


Vyracoval P. Janoušek 7.3.2017			Zkontroloval 7.3.2017		Schválil 7.3.2017		Číslo projektu IEC_tp1001		Číslo projektu zákazníka		Název projektu Stavba č.2191 - Výměna sušících kolon a regenerátorů TEG			 4RT	
							Číslo výkresu		Číslo dokumentu zákazníka		Dokument name				
Revize	Datum	Popis	DWN	CHKD	P.E.	Poznámka	Zhotovitel	INTECHA, spol. s r.o. Argentinská 320/34 Praha 7, 170 00	Zákazník	 innogy Gas Storage, s.r.o. Limuzská 3135/12 Strašnice 10800 Praha 10	Popis stránek RACK1 15_1			Místo instalace +	
														Měřítka	
Vzorový projekt		EPLAN									1: 1			20	



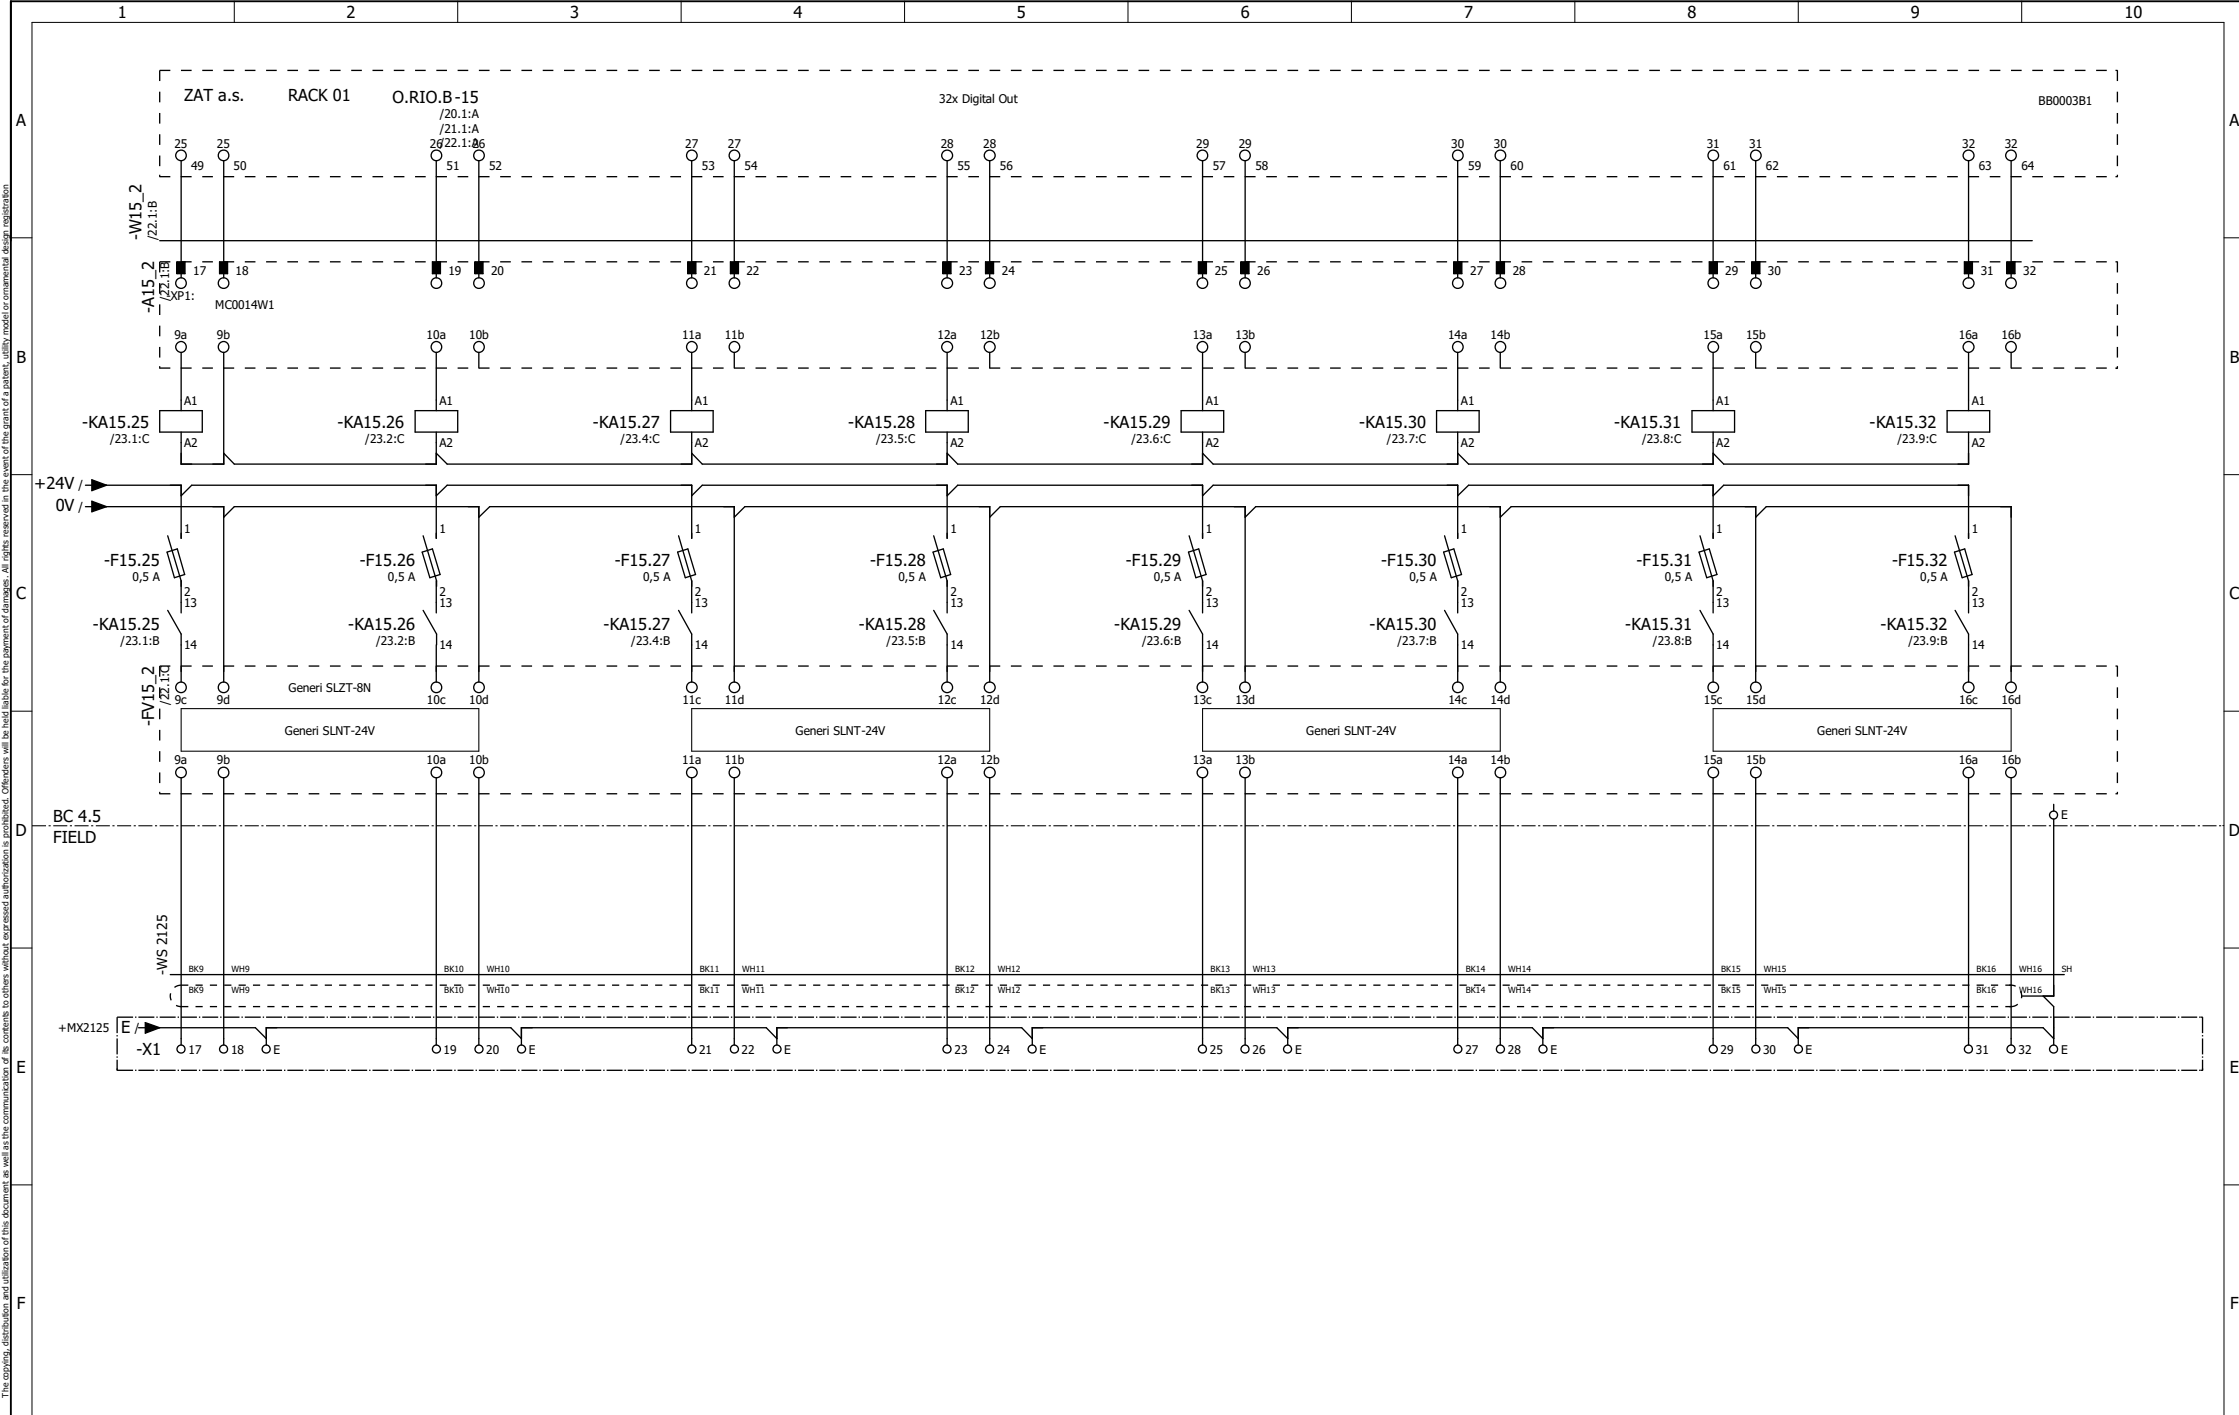

1: 1		22	
------	--	----	--

 

Vypracoval			Zkontroloval			Schválil			Číslo projektu IEC_tpl001			Číslo projektu zákazníka			Název projektu Stavba č.2191 - Výměna sušících kolon a regenerátorů TEG												
P. Janoušek 7.3.2017			7.3.2017			7.3.2017			Číslo výkresu			Číslo dokumentu zákazníka			Dokument name												
Revize	Datum	Popis		DWN	CHKD	P.E.	Poznámka	Zhotovitel			Zákazník			DCC &			Místo instalace +										
														innogy Gas Storage, s.r.o. Limuzská 3135/12 Strašnice 10800 Praha 10			Popis stránek RACK1 15_4										
Vzorový projekt EPLAN																											
																Měřítka 1: 1			Formát			Strana			Počet stran 23		