


SEVEROVÝCHODNÍ POHLED

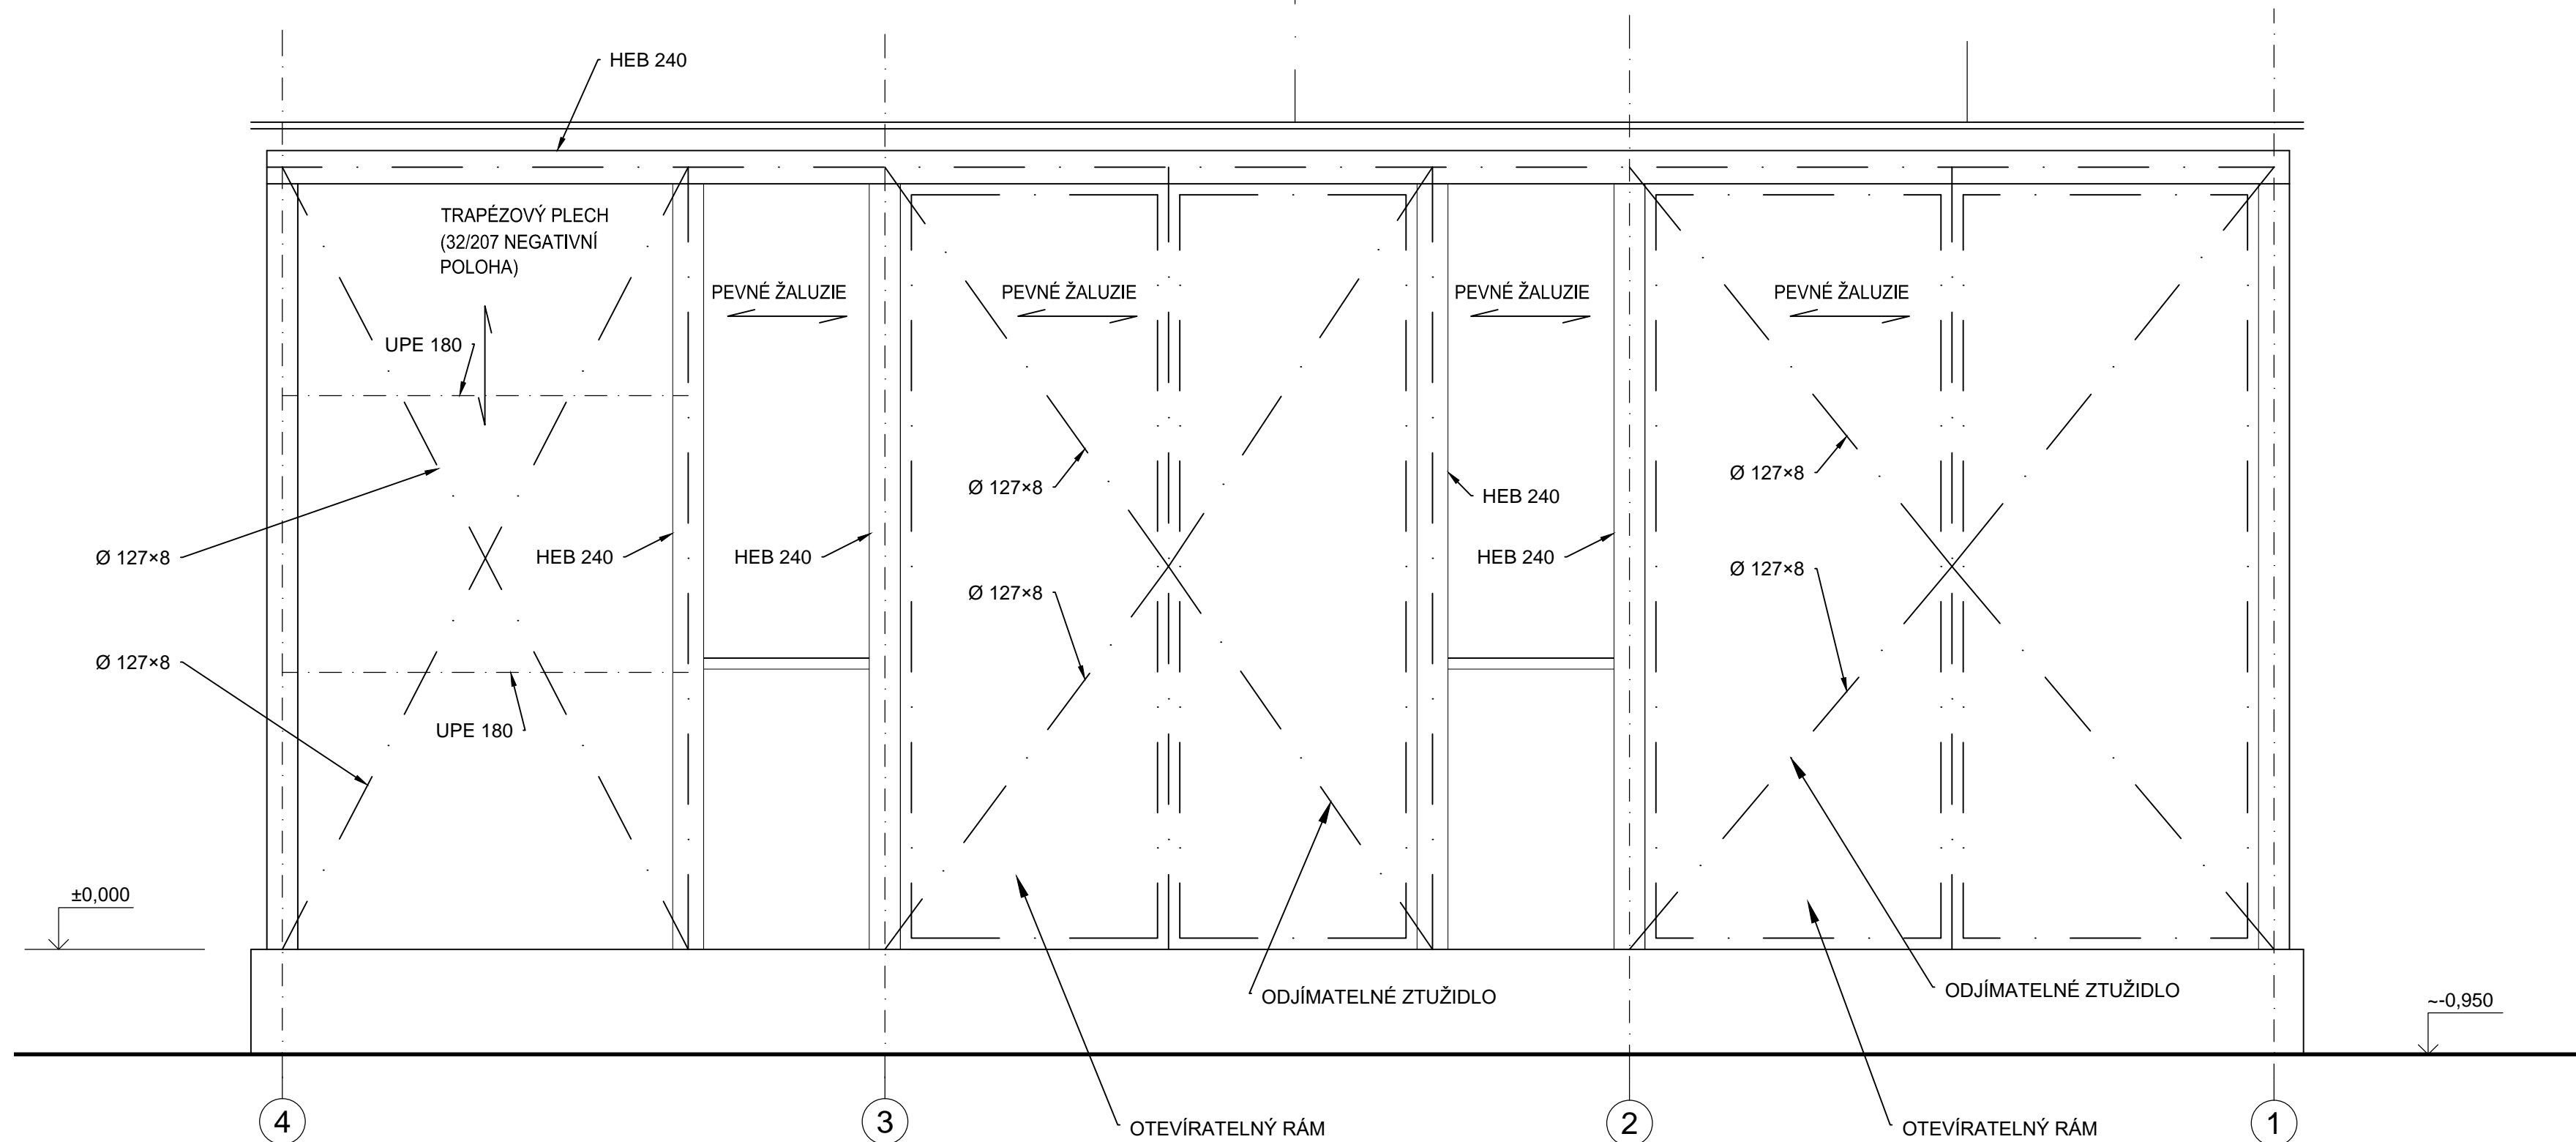


POZNÁMKY:

- 1) VŠECHNY OCELOVÉ KONSTRUKCE JSOU ŽÁROVĚ POZINKOVÁNY.
- 2) ŠROUBY JSOU S VĚJÍŘOVOU PODLOŽKOU.
- 3) ODJÍMATELNÁ TZUŽIDLA MOHOU BÝT ODSTRANĚNA POZE V PŘÍPADĚ POTŘEBY. ODINSTALOVÁNÁ MOHOU BÝT POUZE DOČASNĚ, NEPROVÁDĚT PŘED OČEKÁVANÝM SILNÝM VĚTEM.

OCEL S235
ŠROUBY 8.8

±0,000 = 323,000 m n.m. BALT p.v. (SO 13/2 Regenerace)

4				
3				
2	20/2017	DPS - ZAPRACOVÁNÍ PŘIPOMÍNEK		
1	01/2017	DSP - ZAPRACOVÁNÍ PŘIPOMÍNEK		
0	01/2017	DOKUMENTACE PRO STAVEBNÍ POVOLENÍ		
Č./No.	Datum/Date	Popis/Description	Navrhl/Made by	Schválil/App.by
Revize/Revision				
	Navrhl/Made by	Přezkoušel/Check. by	Schválil/Approved by	
	BŘEZINA L.	GATTERMAYEROVÁ	TURAZ J.	
Akce/Job Stavba č. 2191 - Výměna sušících kolon a regenerátorů TEG, PZP Štamberk Stupeň/Stage DPS				
Název/Title <h1 style="text-align: center;">SO 13/2 REGENERACE SEVEROVÝCHODNÍ POHLED</h1>				
Číslo výstisku Copy No.	Měřítko/Scale 1:50	Tento výkres je duševním vlastnictvím firmy INTECHA spol. s r.o. a nesmí být reprodukován nebo používán bez jejího předchozího souhlasu.		Číslo výkresu/Dwg. No.
Formát/Size 4xA4	This drawing containing confidential information is property of INTECHA and may not be reproduced or used without INTECHA's written authorization.		0755-OD-0132-003/2	