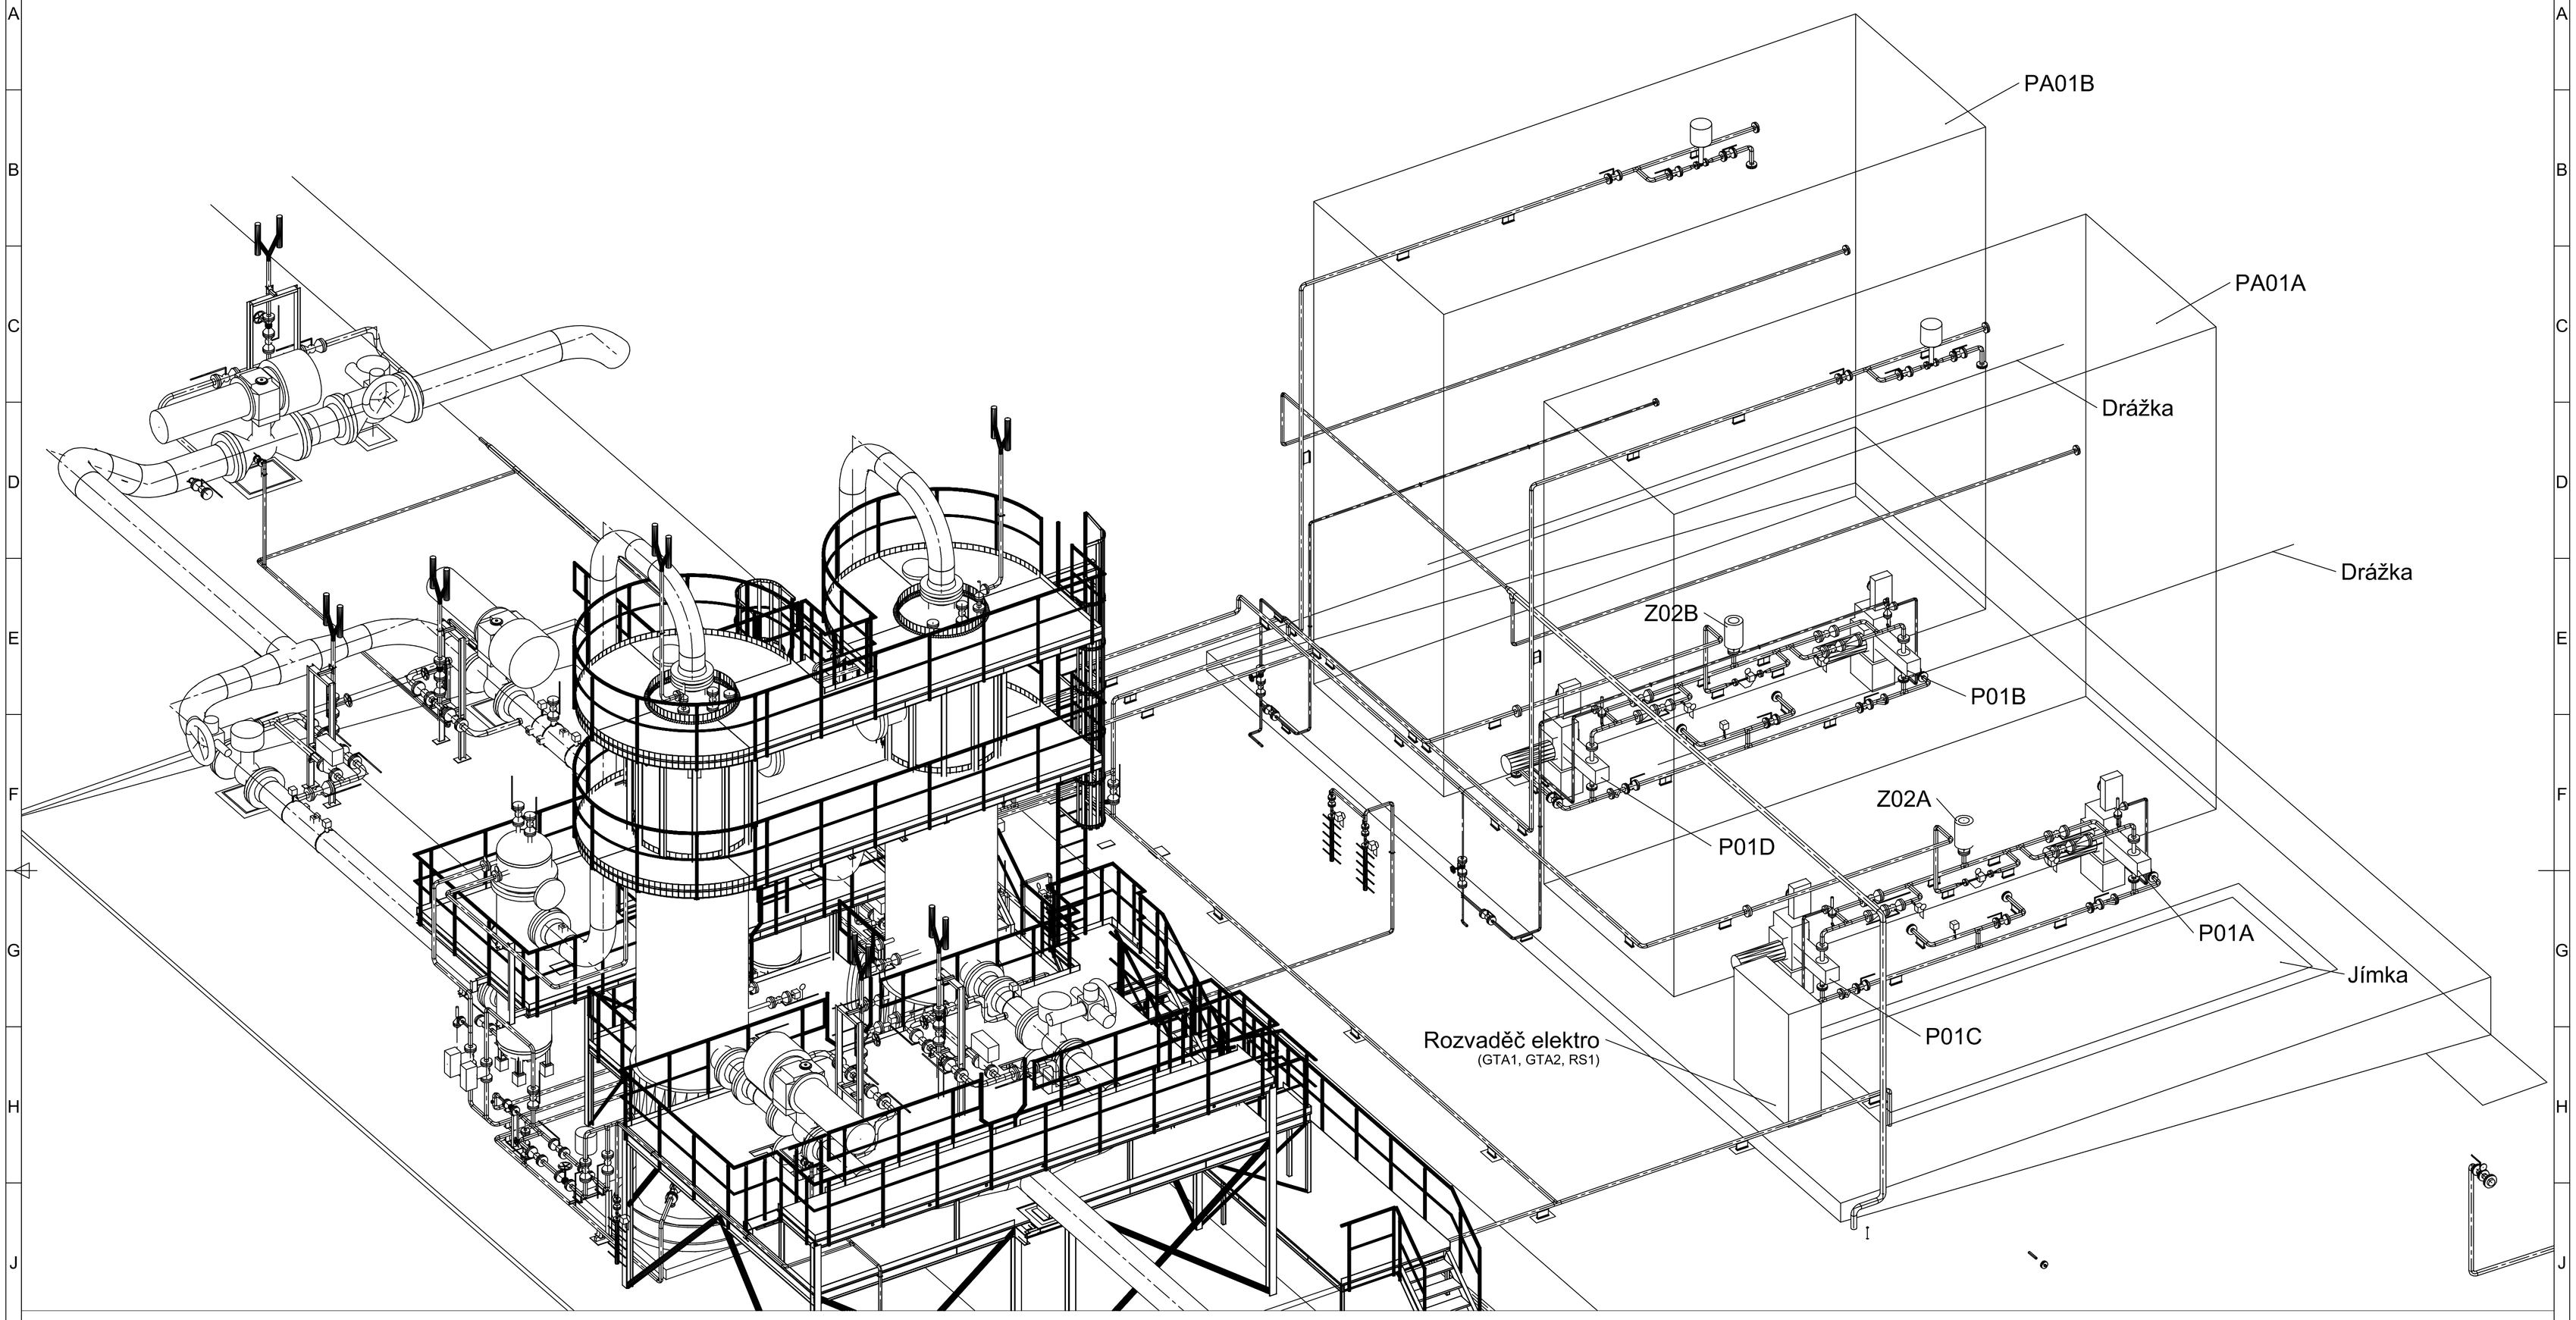

Poznámky:

1. Neoznačené aparáty jsou součástí projektu Sušení.

Související výkresy:
Strojně technologické schéma: Sušení plynu (v. č. 0755-CF-0131-101)
Strojně technologické schéma: Regenerace TEG 1 (v. č. 0755-CF-0132-102)
Strojně technologické schéma: Regenerace TEG 2 (v. č. 0755-CF-0132-103)
Strojní dispozice - Regenerace: půdorys a pohledy "Q", "R" (v. č. 0755-CD-0131-201)

Rev.	Datum Date	Popis/Description	Navrhl Made by	Schválil Approved by
5				
4				
3				
2				
1	03/2017	ZAPRACOVÁNÍ PŘIPOMÍNEK	CEH	REI
0	01/2017	DOKUMENTACE PRO PROVÁDĚNÍ STAVBY	CEH	REI

Navrhl/Made by	Přezkoušel/Checked by	Schválil/Approved by
Ing. H. Celar	Ing. M. Reichl	Ing. J. Turaz

Akce/Job: Stavba č. 2191 - Výměna sušících kolon a regenerátorů TEG, PZP Štramberk
Stupeň/Stage: DPS
Název/Title: Strojní dispozice - Regenerace - izopohled

INTECHA

Tento výkres je duševním vlastnictvím firmy INTECHA spol. s r.o. a nesmí být reprodukován nebo používán bez jejího předchozího souhlasu.
This drawing containing confidential information is property of INTECHA and may not be reproduced or used without INTECHA's written authorization.

C.výtisku/Copy No:
Měřítko/Scale: 1:50
Formát/Size: A1
Číslo výkresu/Dwg. No.: 0755-CD-0132-102/1