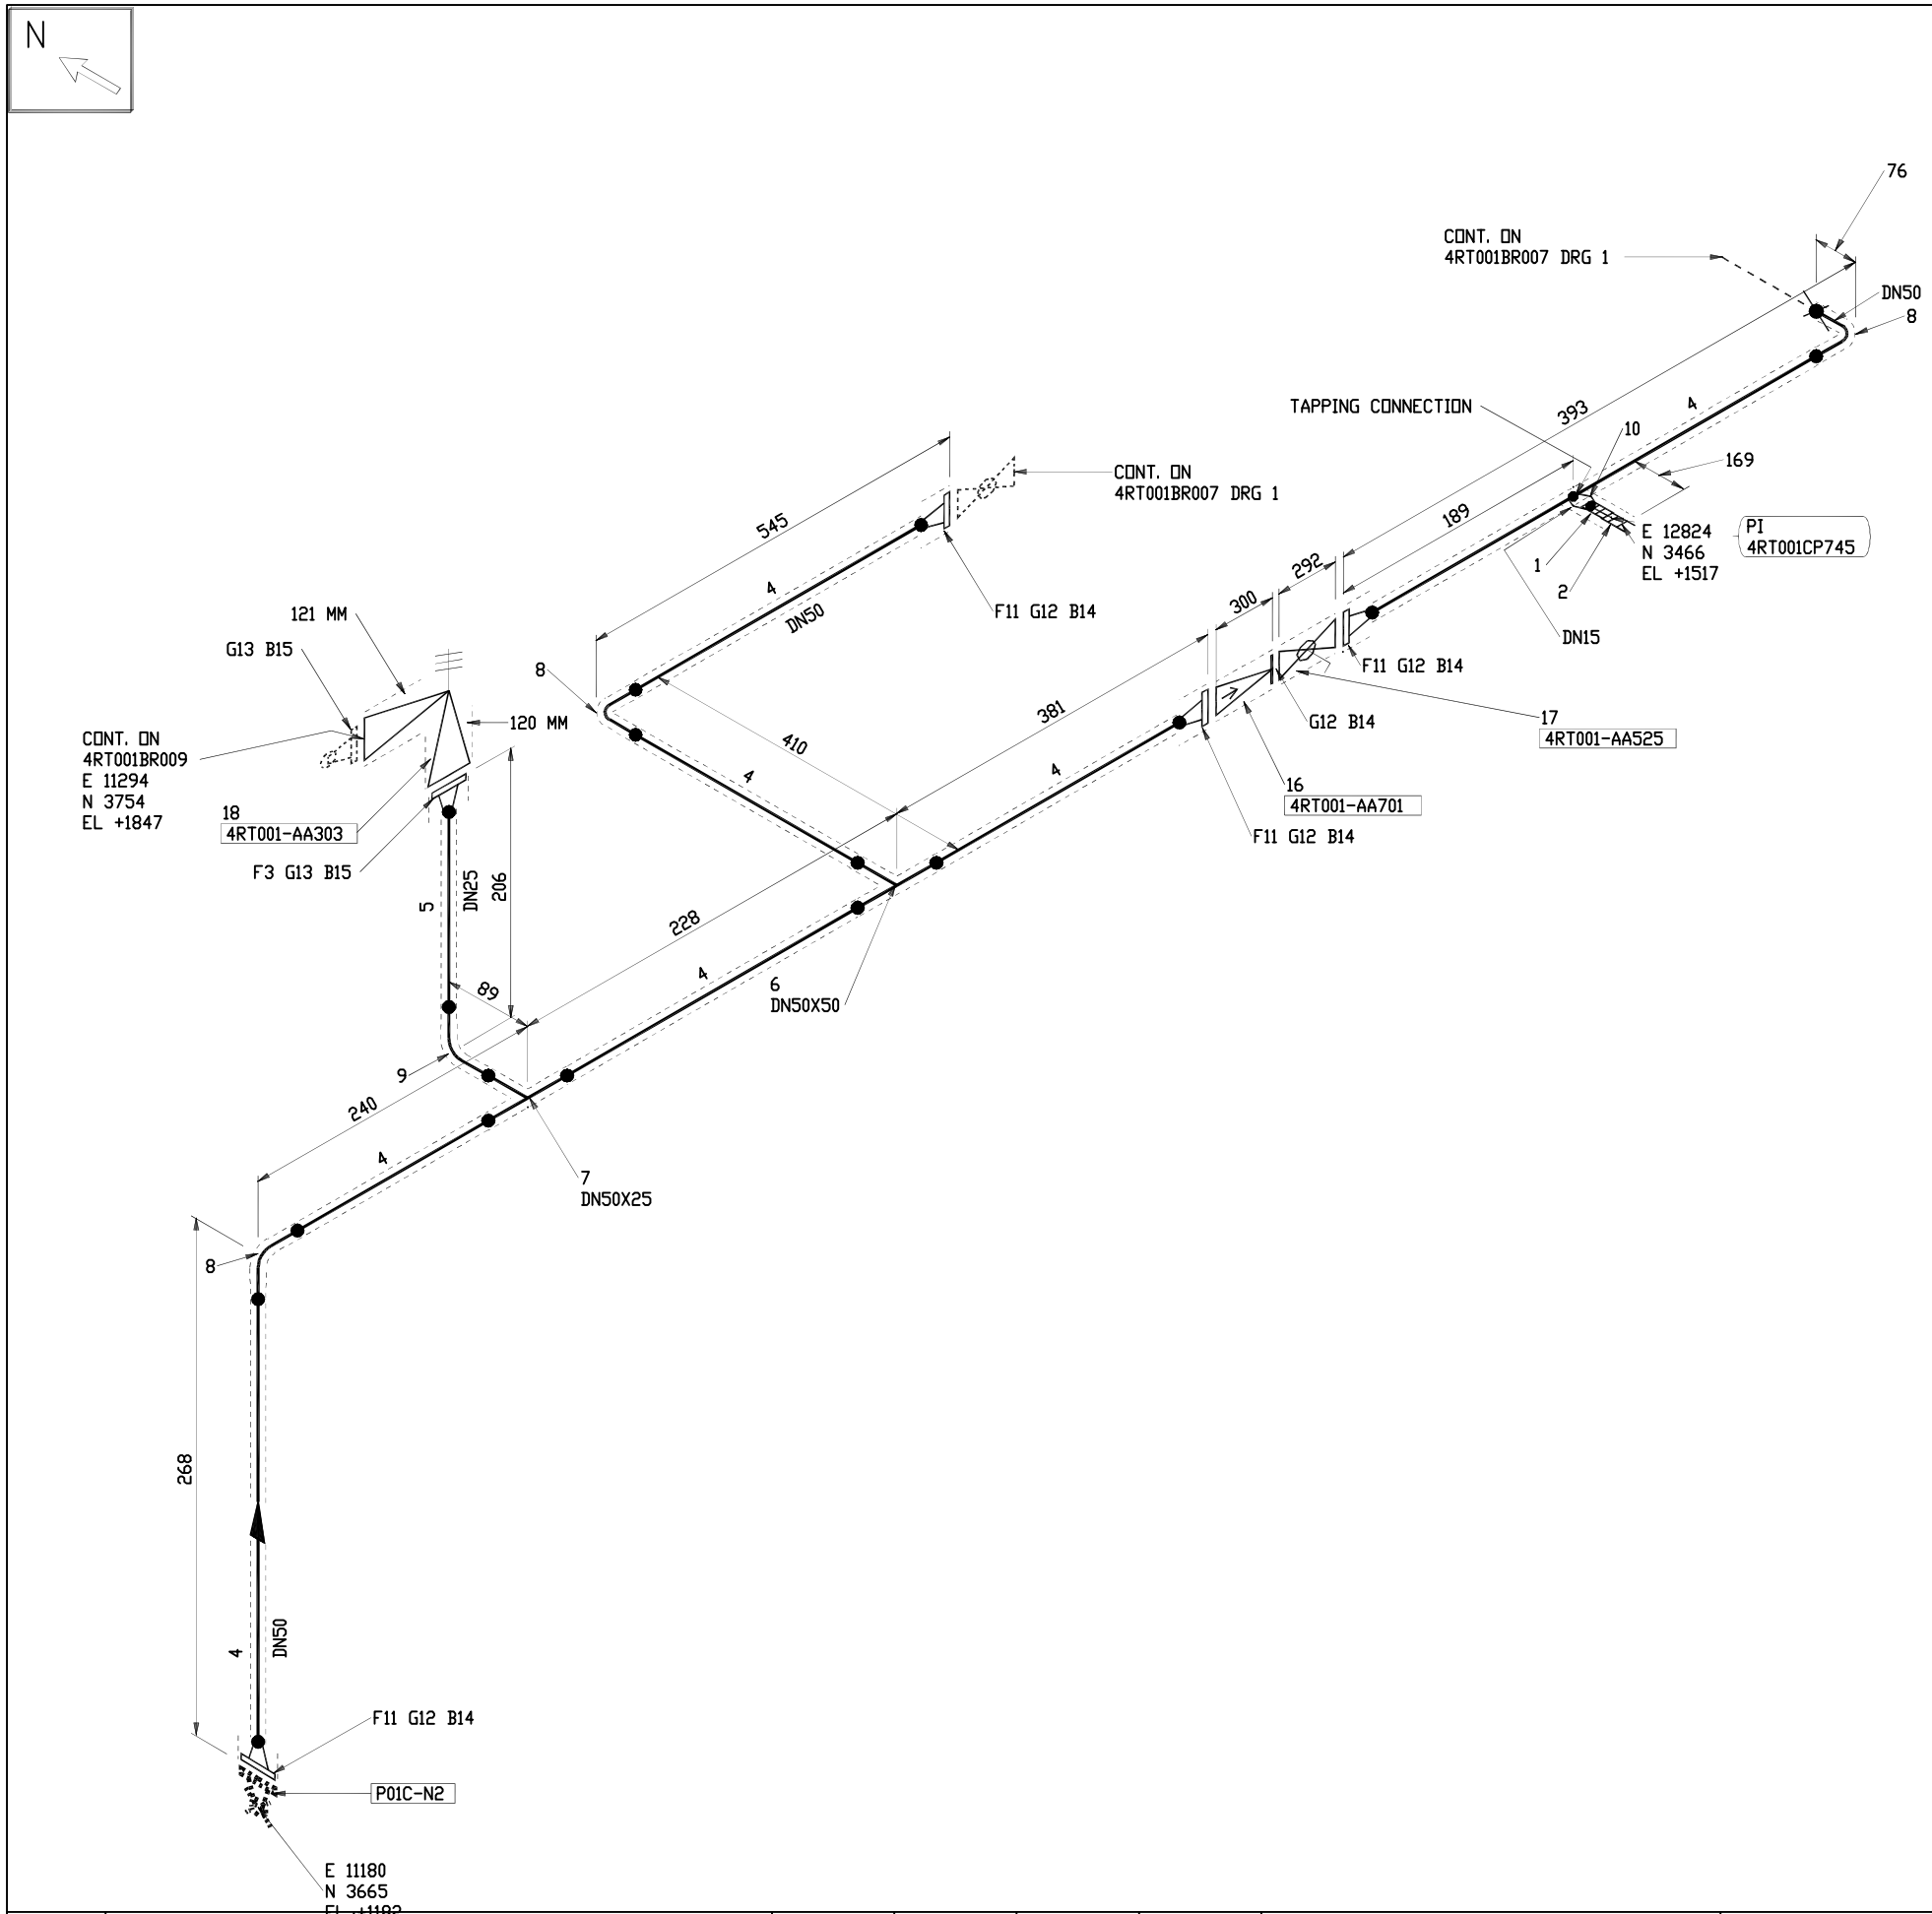

POZ. Č.	MNOŽ. (mm/Ks)	DN	PROJEKČNÍ NÁZEV	MATERIÁL
1	1	15	Kondenzační smyčka k přivaření, tvar B, M20x1,5L	11523
2	1	15	Přípojka tlakoměrová nátrubková A, M20x1,5/M20x1,5L, PN630	17248.4
3	1	25	Příruba krková DN25 (1") 600LB, RF, SCH160	ASTM A105
4	1518 MM	50	Trubka ocelová DN50 60,3x5,6	L245NE
5	100 MM	25	Trubka ocelová DN25 33,7x4,5	L245NE
6	1	50X50	T-kus DN50/50/50, PN63, Připojrozměry 60,3x5,6/60,3x5,6/60,3x5,6	Uklidněná uhl. ocel (Rt0,5)=245MPa)
7	1	50X25	T-kus redukovaný DN50/25/50, PN63, Připojrozměry 60,3x5,6/33,7x4,5/60,3x5,6	Uklidněná uhl. ocel (Rt0,5)=245MPa)
8	3	50	Oblouk 90° DN50 PN63, Tvar 3D, Připojovací rozměr 60,3x5,6	Uklidněná uhl. ocel (Rt0,5)=245MPa)
9	1	25	Oblouk 90° DN25 PN63, Tvar 3D, Připojovací rozměr 33,7x4,5	Uklidněná uhl. ocel (Rt0,5)=245MPa)
10	1	15	Hrdlo trubkové DN15 PN100	Uklidněná uhl. ocel (Rt0,5)=245MPa)
11	4	50	Příruba přivařovací krková DN50 PN63, s hladkou těsnící lištou B2, Připojrozměr 60,3x5,6	Uklidněná uhl. ocel (Rt0,5)=245MPa)
12	5	50	Spirálově vinuté těsnění s vnějším a vnitřním výztužným kroužkem, DN50 PN63	Expand. grafit / AISI304 / CS
13	2	25	Spirálově vinuté těsnění DN25 (1") 600LB, RF	AISI316,Graphite,CS centr./SS inner
14	20	20	Šroub svorníkový M20x120mm	12050.6 / 12040.6 - pozink
15	8	16	Šroub svorníkový UNC M16 (5/8")x100mm	ASTM A193M Gr.B7/ASTM A194M Gr.2H
16	1	50	Klapka zpětná DN50 PN63	Uhlíková ocel - dle výrobce
17	1	50	Kohout kulový DN50 PN63, s hladkou lištou	CS/SS - dle výrobce
18	1	25	Pojistný ventil DN25/25 (1"/1") 600LB, RF	CS

POZNÁMKY : 1. DOMĚRKY VOLIT S OHLEDEM NA MONTÁŽ A JE NUTNO JE PŘED MONTÁŽÍ PROVĚŘIT
2. Příklad označování potrubních větví: 4SP001BR001
Význam jednotlivých položek:
4 – číslo zásobníku Štramberk
SP – potrubí sušení / RT – potrubí regenerace
001 – číselné označení (číslo linky)
BR – potrubí
001 – pořadové číslo potrubní větve

VYSVĚTLIVKY :
IZOLACE ----------
OTÁPĚNÍ —·—·—·—
STÁVAJÍCÍ POTRUBÍ - - - - -

REV	Datum	Popis	DWN	CHKD	P.E	ARCHÍV
4						
3						
2						
1	03/2017	ZAPRACOVÁNÍ PŘIPOMÍNEK	Celar H.	Pěkný P.	Turaz J.	
0	01/2017	DOKUMENTACE PRO PROVÁDĚNÍ STAVBY	Celar H.	Pěkný P.	Turaz J.	

innogy Gas Storage, s.r.o.

Akce: STAVBA Č. 2191 – VÝMĚNA SUŠÍCÍCH KOLON A REGENERÁTORŮ TEG, PZP ŠTRAMBERK

Dodavatel: INTECHA

Počet stran: 5 | Strana: 2

Název: 4RT001BR007
TG-050-063-100-F

Číslo výkresu: 0755-PI-0161-210/1

07/03/17