KATASTR. ÚZEMÍ	k.ú. Holice v Čechách				
parc.č.	1113/1	1149/2	1149/1		
využití	ostatní komunikace	ovocný sad	zahrada		
povrch	asfalt, zatravněno	zatravněno	zatravněno	bet. panely	asfalt

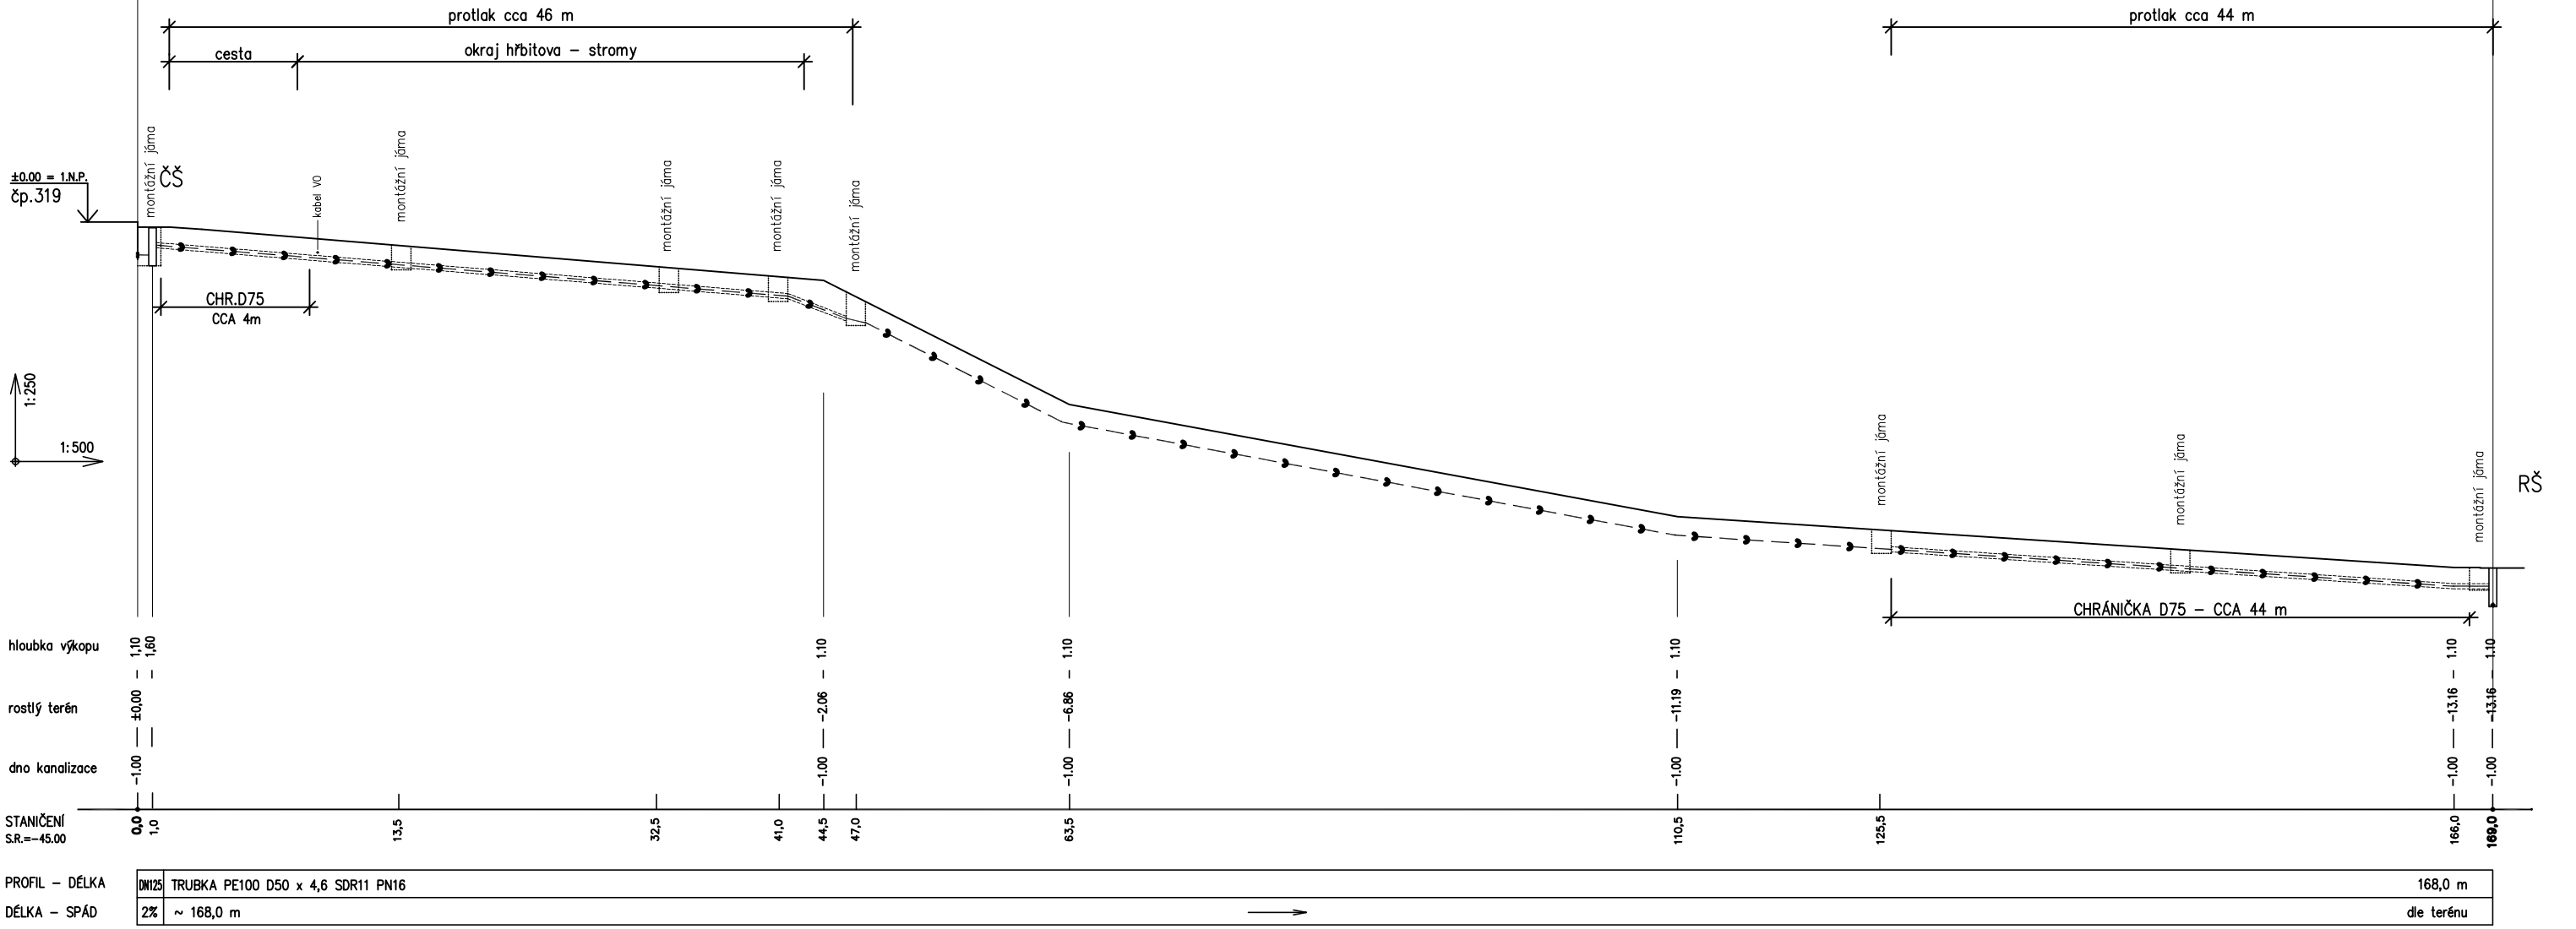

PROFIL – DÉLKA	DN125	TRUBKA PE100 D50 x 4,6 SDR11 PN16	168,0 m
DÉLKA – SPÁD	2%	~ 168,0 m	dle terénu

POZNÁMKA: – VZDÁLENOSTI A VELIKOST MONTÁŽNÍCH JAM PRO PROTLAKY BUDE UPŘESNĚNA DLE SKUTEČNÝCH GEOLOGICKÝCH PODMÍNEK A POŽADAVKŮ ZHOTOVITELE
– LEGENDA VIZ VÝKR.Č. KP2 A KP3

Projektant :	Ing. Karel Vrbický	Vypracoval :	ing. Josef Sedlák
Akce :	Rekonstrukce domu č.p. 319, Vysokomýtská ul., Holice (domek na hřbitově)		
Výkres :	**KANALIZAČNÍ PŘÍPOJKA** **Podélný profil přípojky**		
Stupeň :	PD pro provádění stavby (výběr dodoavatele)		
Investor :	Město Holice Holubova 1, 53401 Holice		

PROJEKČNÍ KANCELÁŘ
PROJEKCE VRBICKÝ s.r.o.
náměstí T.G. Masaryka 24
534 01 Holice v Č.
tel. 466 923 008, 731 528 133

Měřítko : 1:500/250 | Číslo zakázky : .

Datum : 09/2016

Číslo výkresu : KP4