
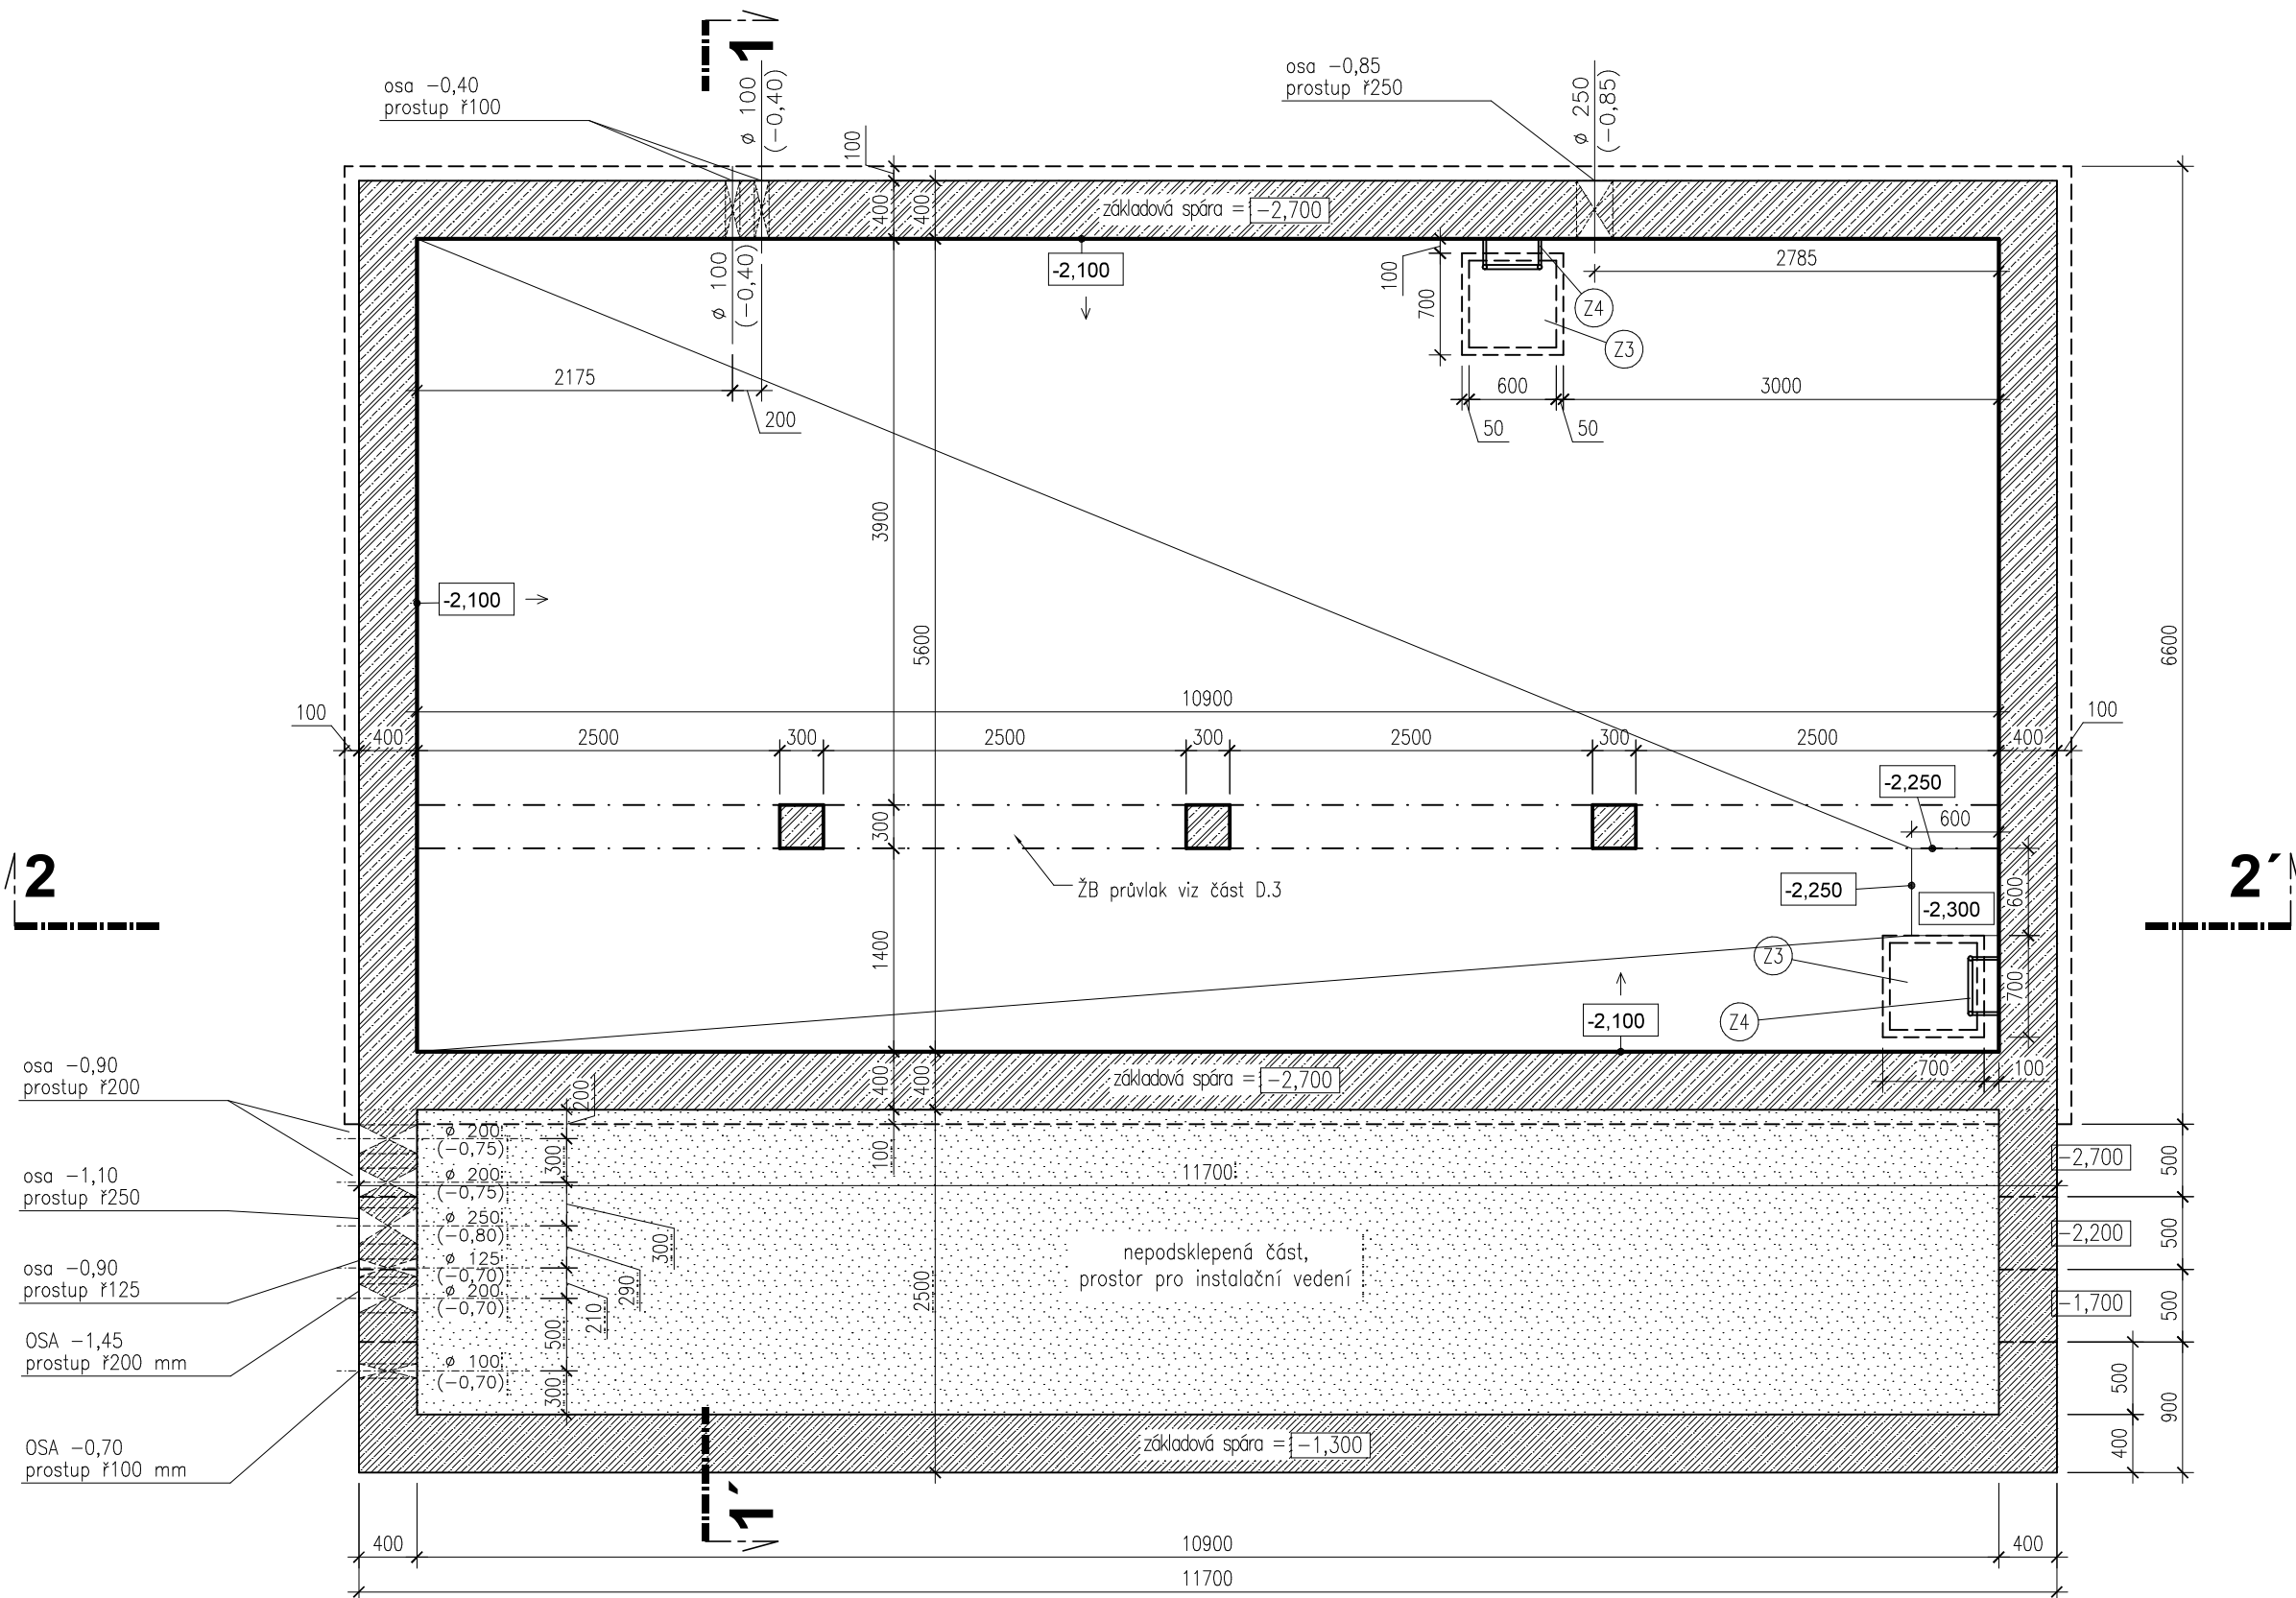


PŮDORYS 1S

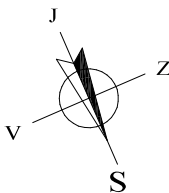

LEGENDA zdiva

- železobetonová konstrukce nádrže – dle D.3 Konstrukční část (CODE s.r.o.; 2017)
- beton základových pásů C16/20, XC4
- násypy

POZNÁMKA:

- prostupy (segmentové těsnění)

HLAVNÍ INŽENÝR PROJEKTU : ING. DANIEL KOTAŠKA			EKOMONITOR PÍŠTOVY 820 537 01 CHRUDIM E-MAIL: EKOMONITOR@EKOMONITOR.CZ TEL: 469 682 303 FAX: 469 682 310	
ZODPOVĚDNÝ PROJEKTANT PROFESE : V+K	VYPRACOVAL : ING. DANIEL KOTAŠKA	TECHNICKÁ KONTROLA : JOSEF JŮN		
INVESTOR : MĚSTO HOLICE, HOLUBOVA 1, 534 01 HOLICE			ČÍSLO ZAKÁZKY	7195 17 041
NÁZEV AKCE : HOLICE - STADION DUKELSKÁ ZDROJE VODY PRO ZÁVLAHY			FORMÁT A4	2
OBJEKT : SO 06 – PROVOZNÍ OBJEKT			DRUH PROJEKTU	DPS
ČÁST : D. DOKUMENTACE OBJEKTŮ A TECHNOLOGICKÝCH ZAŘÍZENÍ			DATUM	9/2017
NÁZEV VÝKRESU : PROVOZNÍ OBJEKT – PŮDORYS 1S (nádrž)			MĚŘÍTKO	1 : 50
			ČÍSLO VÝKRESU : S006 D.4–1	