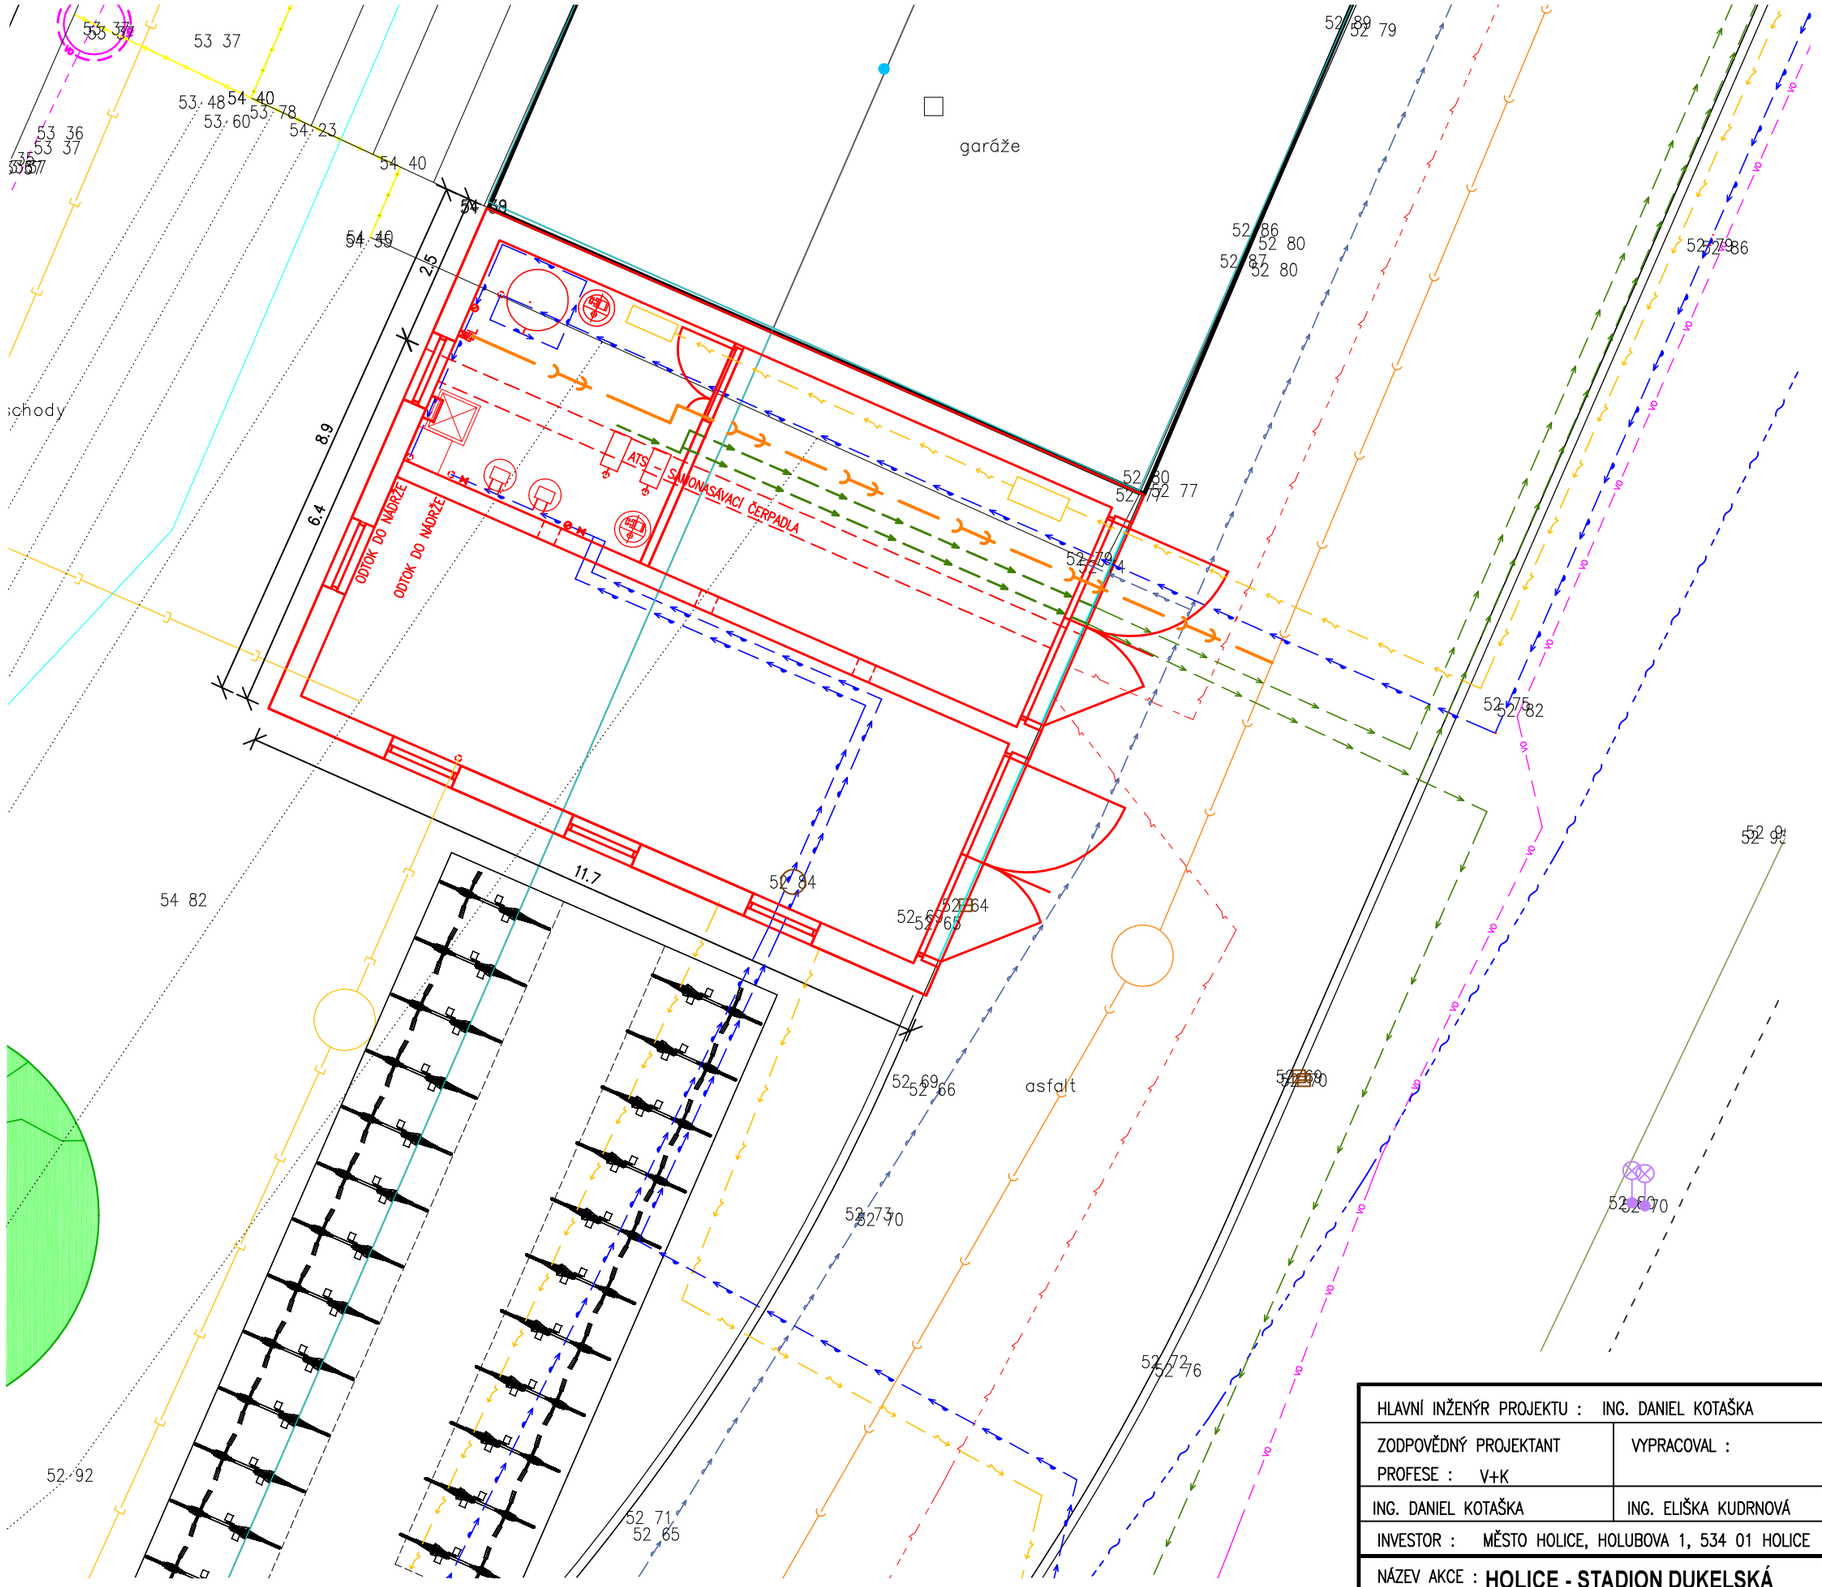

LEGENDA ZAMĚŘENÍ:

- hranice parcel
- zábradlí
- plot

INŽENÝRSKÉ SÍTĚ

- el.vedení VN nadz.
- el.vedení NN podz.
- telekomunikace
- vodovod
- kanalizace
- plynovod

S

LEGENDA -OBJEKTŮ

- STÁVAJÍCÍ OBJEKTY
- NAVRŽENÉ OBJEKTY
- POŽÁRNĚ NEBEZPEČNÝ PROSTOR

LEGENDA - INŽENÝRSKÉ SÍTĚ NAVRŽENÉ
NENÍ PŘEDMĚTEM ŘEŠENÍ TOHOTO PROJEKTU

- IO 17 - PŘÍPOJKA VN
- IO 19 - DISTRIBUČNÍ ROZVODY NN
- IO 20 - ROZVODY AREÁLOVÉHO OSVĚTLENÍ
- IO 20 - ROZVODY SPORTOVNÍHO OSVĚTLENÍ
- POJISTKOVÝ PILÍŘ
- TS IO 17 - TRAFOSTANICE
- IO 21 - TELEFONNÍ KABEL - POBOČKY
- IO 21 - OPTICKÝ KABEL
- IO 21 - TRUBKOVODY
- IO 22 VODOVODNÍ PŘÍPOJKA
- IO 23 VODOVOD
- IO 24 ZÁVLAHA
- IO 25 KANALIZAČNÍ PŘÍPOJKA
- IO 26 SPLAŠKOVÁ KANALIZACE
- IO 27 DEŠŤOVÁ KANALIZACE, AKUMULACE A ZASAKOVÁNÍ
- OCHRANNÉ PÁSMO VRCHNÍHO VEDENÍ NN 7 M
- OCHRANNÉ PÁSMO DRÁHY 60 M

LEGENDA:

- NAVRŽENÉ OBJEKTY
- NAPÁJECÍ A OVLÁDACÍ KABEL ČERPADLA
- VÝTLAČNÉ POTRUBÍ DN32/PŘÍVODNÍ ŘAD DN100
- PROJEKTOVANÁ VRTNÁ STUDNA HLOUBKY 50 M S MANIPULAČNÍ ŠACHTOU PRŮM. 1000 MM
- VÝTLAK DO ZÁVLAHOVÉHO SYSTÉMU
- ODTOK DO SPLAŠKOVÉ KANALIZACE
- ODTOK DO DEŠŤOVÉ KANALIZACE

B.p.v.

HLAVNÍ INŽENÝR PROJEKTU : ING. DANIEL KOTAŠKA		
ZODPOVĚDNÝ PROJEKTANT PROFESE : V+K	VYPRACOVAL :	TECHNICKÁ KONTROLA :
ING. DANIEL KOTAŠKA	ING. ELIŠKA KUDRNOVÁ	ING. DANIEL KOTAŠKA
INVESTOR : MĚSTO HOLICE, HOLUBOVA 1, 534 01 HOLICE		

EKOMONITOR
PÍŠŤOVY 820
537 01 CHRUDIM
TEL: 469 682 303
FAX: 469 682 310
E-MAIL: EKOMONITOR@EKOMONITOR.CZ

NÁZEV AKCE : **HOLICE - STADION DUKELSKÁ ZDROJE VODY PRO ZÁVLAHY**	
OBJEKT : SO 06 – PROVOZNÍ OBJEKT	
ČÁST : D. DOKUMENTACE OBJEKTŮ A TECHNOLOGICKÝCH ZAŘÍZENÍ	
ČÍSLO ZAKÁZKY	7195 17 041
FORMÁT A4	2
DRUH PROJEKTU	DPS
DATUM	08. 2017
MĚŘÍTKO	1:100
NÁZEV VÝKRESU : SITUACE PROVOZNÍHO OBJEKTU	ČÍSLO VÝKRESU : S006 D.2
	PARÉ Č.: