

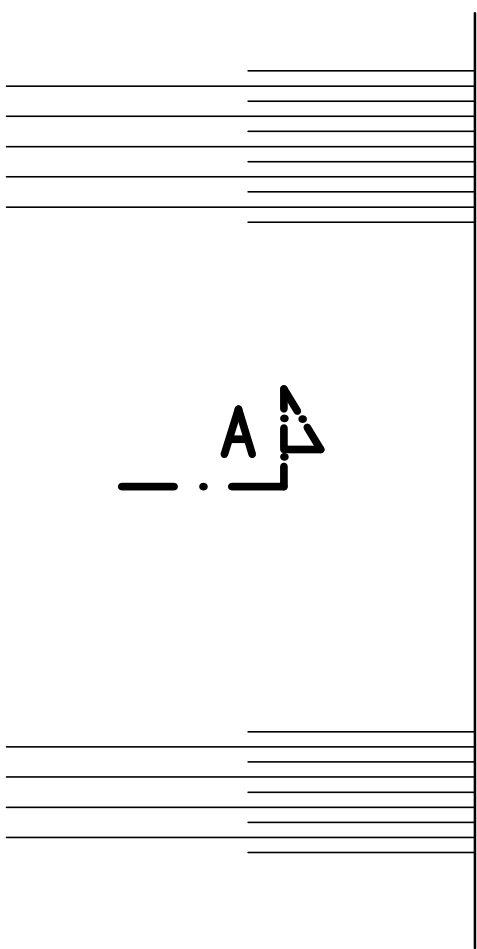



PUDORYS

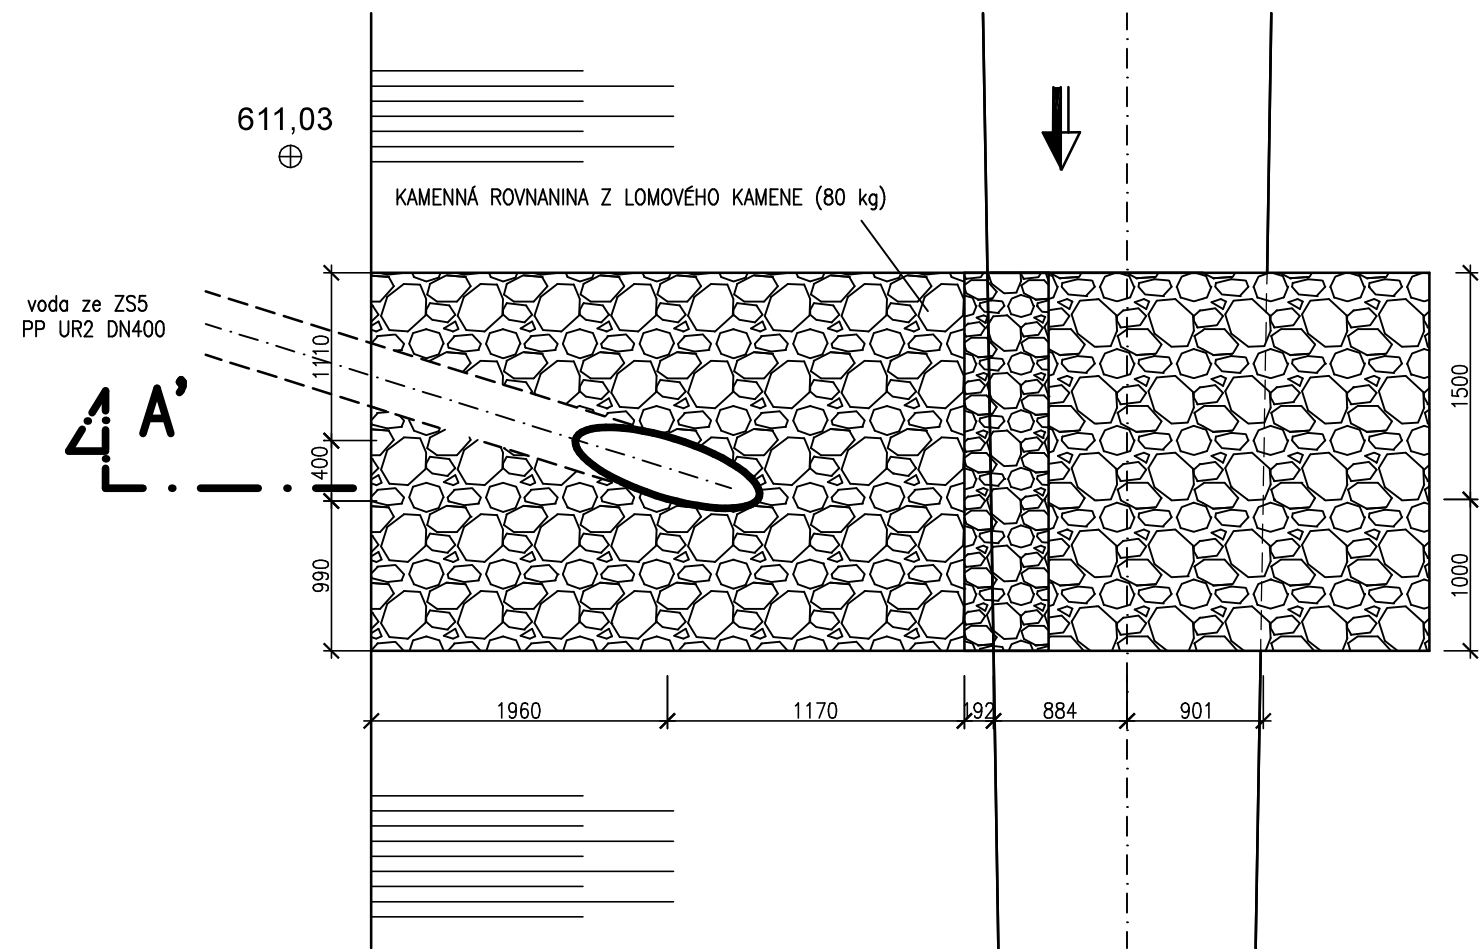

LEGENDA :

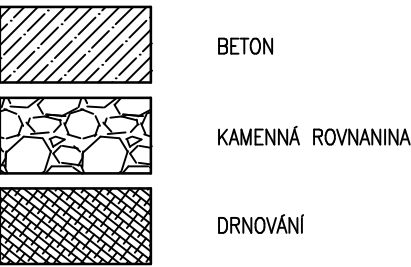

ŘEZ A-Á

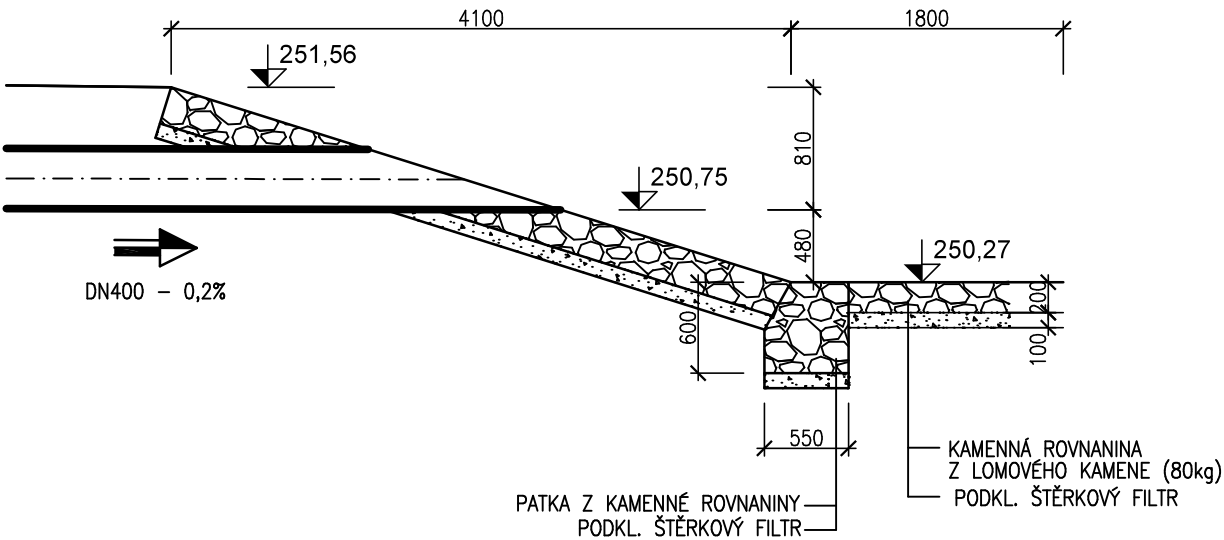

HLAVNÍ INŽENÝR PROJEKTU : ING. DANIEL KOTAŠKA			<div><div>EkOMONITOR</div><div><div>PIŠŤOVY 820 537 01 CHRUDIM E-MAIL: EKOMONITOR@EKOMONITOR.CZ</div><div><div>TEL.: 469 682 303 FAX: 469 682 310</div></div></div></div>	
ZODPOVĚDNÝ PROJEKTANT	VYPRACOVAL :	TECHNICKÁ KONTROLA :		
PROFESE : V+K				
ING. DANIEL KOTAŠKA	ING. JIŘÍ ČTVRTEČKA	ING. DANIEL KOTAŠKA	INVESTOR : MĚSTO HOLICE, HOLUBOVA 1, 534 01 HOLICE	
NÁZEV AKCE : REVITALIZACE SPORTOVNÍHO AREÁLU V HOLICÍCH			ČÍSLO ZAKÁZKY	7413 17 041
OBJEKT : IO27 - DEŠŤOVÁ KANALIZACE ČÁST : D – DOKUMENTACE OBJEKTŮ A TECHNICKÝCH A TECHNOLOGICKÝCH ZAŘÍZENÍ			FORMÁT A4	2
			DRUH PROJEKTU	DPS
			DATUM	03.2018
NÁZEV VÝKRESU : VÝKRES VÝUSTNÍHO OBJEKTU			MĚŘITKO	1:50
			ČÍSLO VÝKRESU : IO27 D.8	PARÉ Č.:

B.p.v.