



PŮDORYS STŘECHA

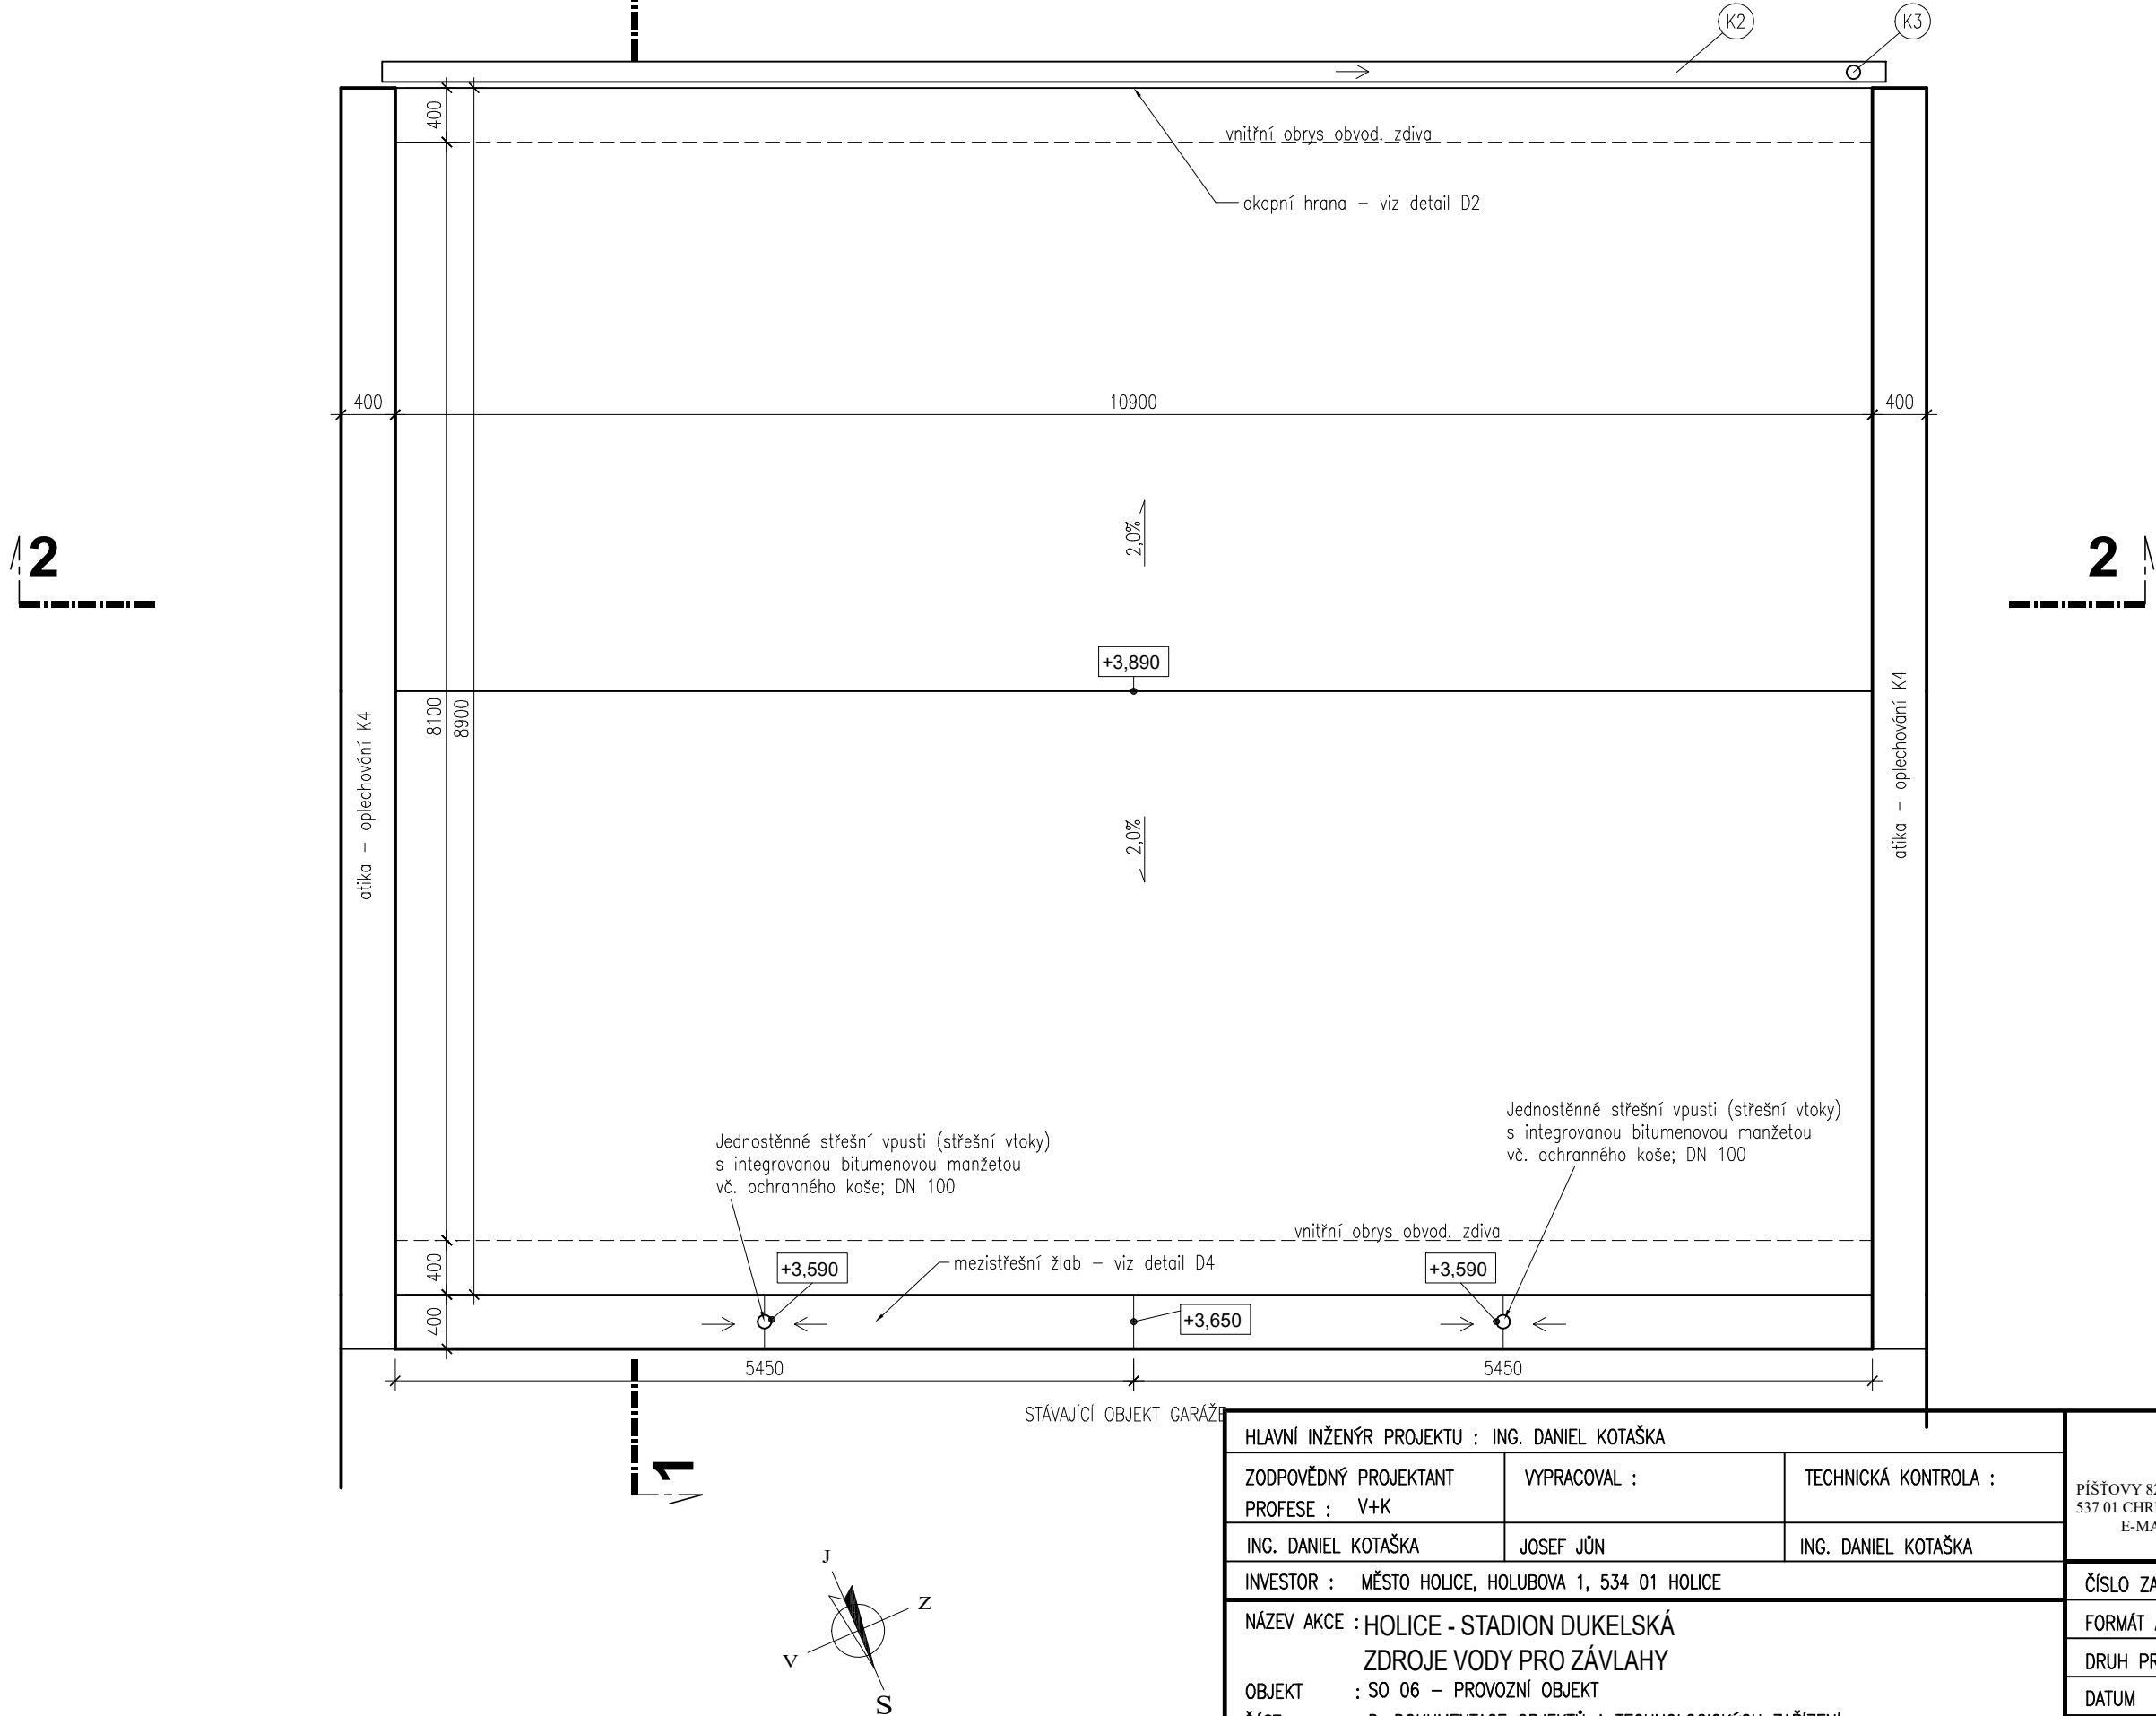

HLAVNÍ INŽENÝR PROJEKTU : ING. DANIEL KOTAŠKA			<div><div><div>EKOMONITOR</div><div></div></div><div><div>PÍŠTOVY 820 537 01 CHRUDIM E-MAIL: EKOMONITOR@EKOMONITOR.CZ</div><div><div>TEL: 469 682 303 FAX: 469 682 310</div></div></div></div>	
ZODPOVĚDNÝ PROJEKTANT PROFESE : V+K	VYPRACOVAL :	TECHNICKÁ KONTROLA :		
ING. DANIEL KOTAŠKA	JOSEF JŮN	ING. DANIEL KOTAŠKA		
INVESTOR : MĚSTO HOLICE, HOLUBOVA 1, 534 01 HOLICE			ČÍSLO ZAKÁZKY	7195 17 041
NÁZEV AKCE : HOLICE - STADION DUKELSKÁ ZDROJE VODY PRO ZÁVLAHY OBJEKT : SO 06 – PROVOZNÍ OBJEKT ČÁST : D. DOKUMENTACE OBJEKTŮ A TECHNOLOGICKÝCH ZAŘÍZENÍ			FORMÁT A4	2
			DRUH PROJEKTU	DPS
			DATUM	9/2017
			MĚŘÍTKO	1 : 50
NÁZEV VÝKRESU : PROVOZNÍ OBJEKT – STŘECHA			ČÍSLO VÝKRESU : S006 D.4–5	