




ŘEZ 1-1'

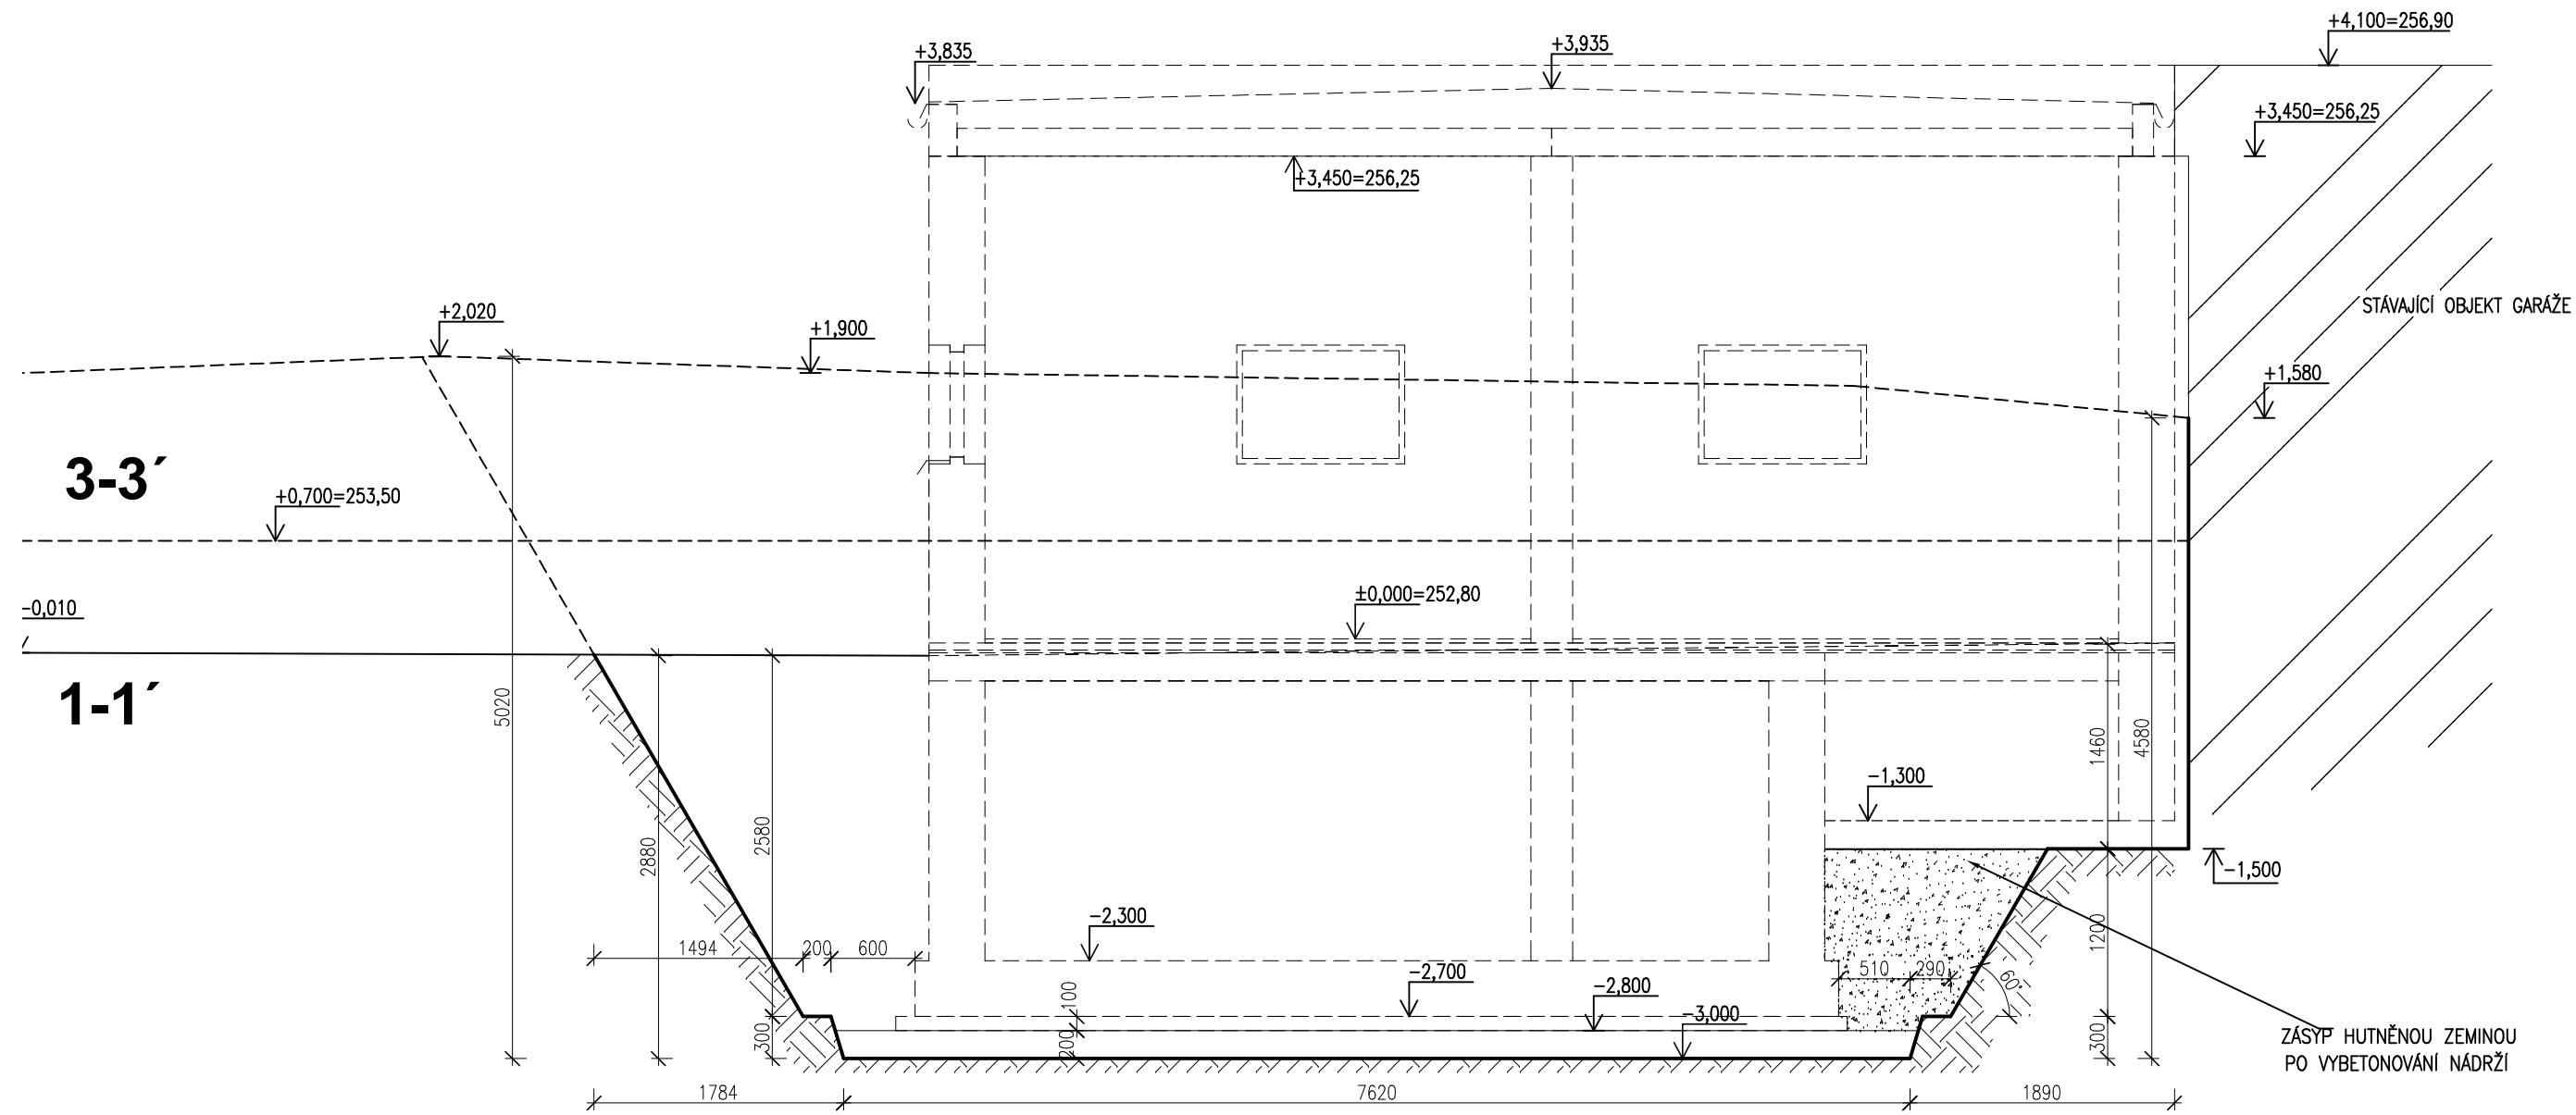


LEGENDA :

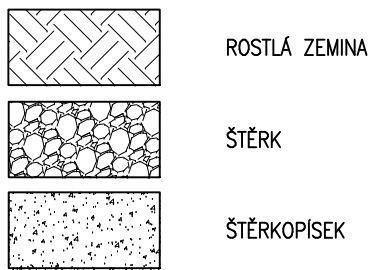

ŘEZ 2-2'

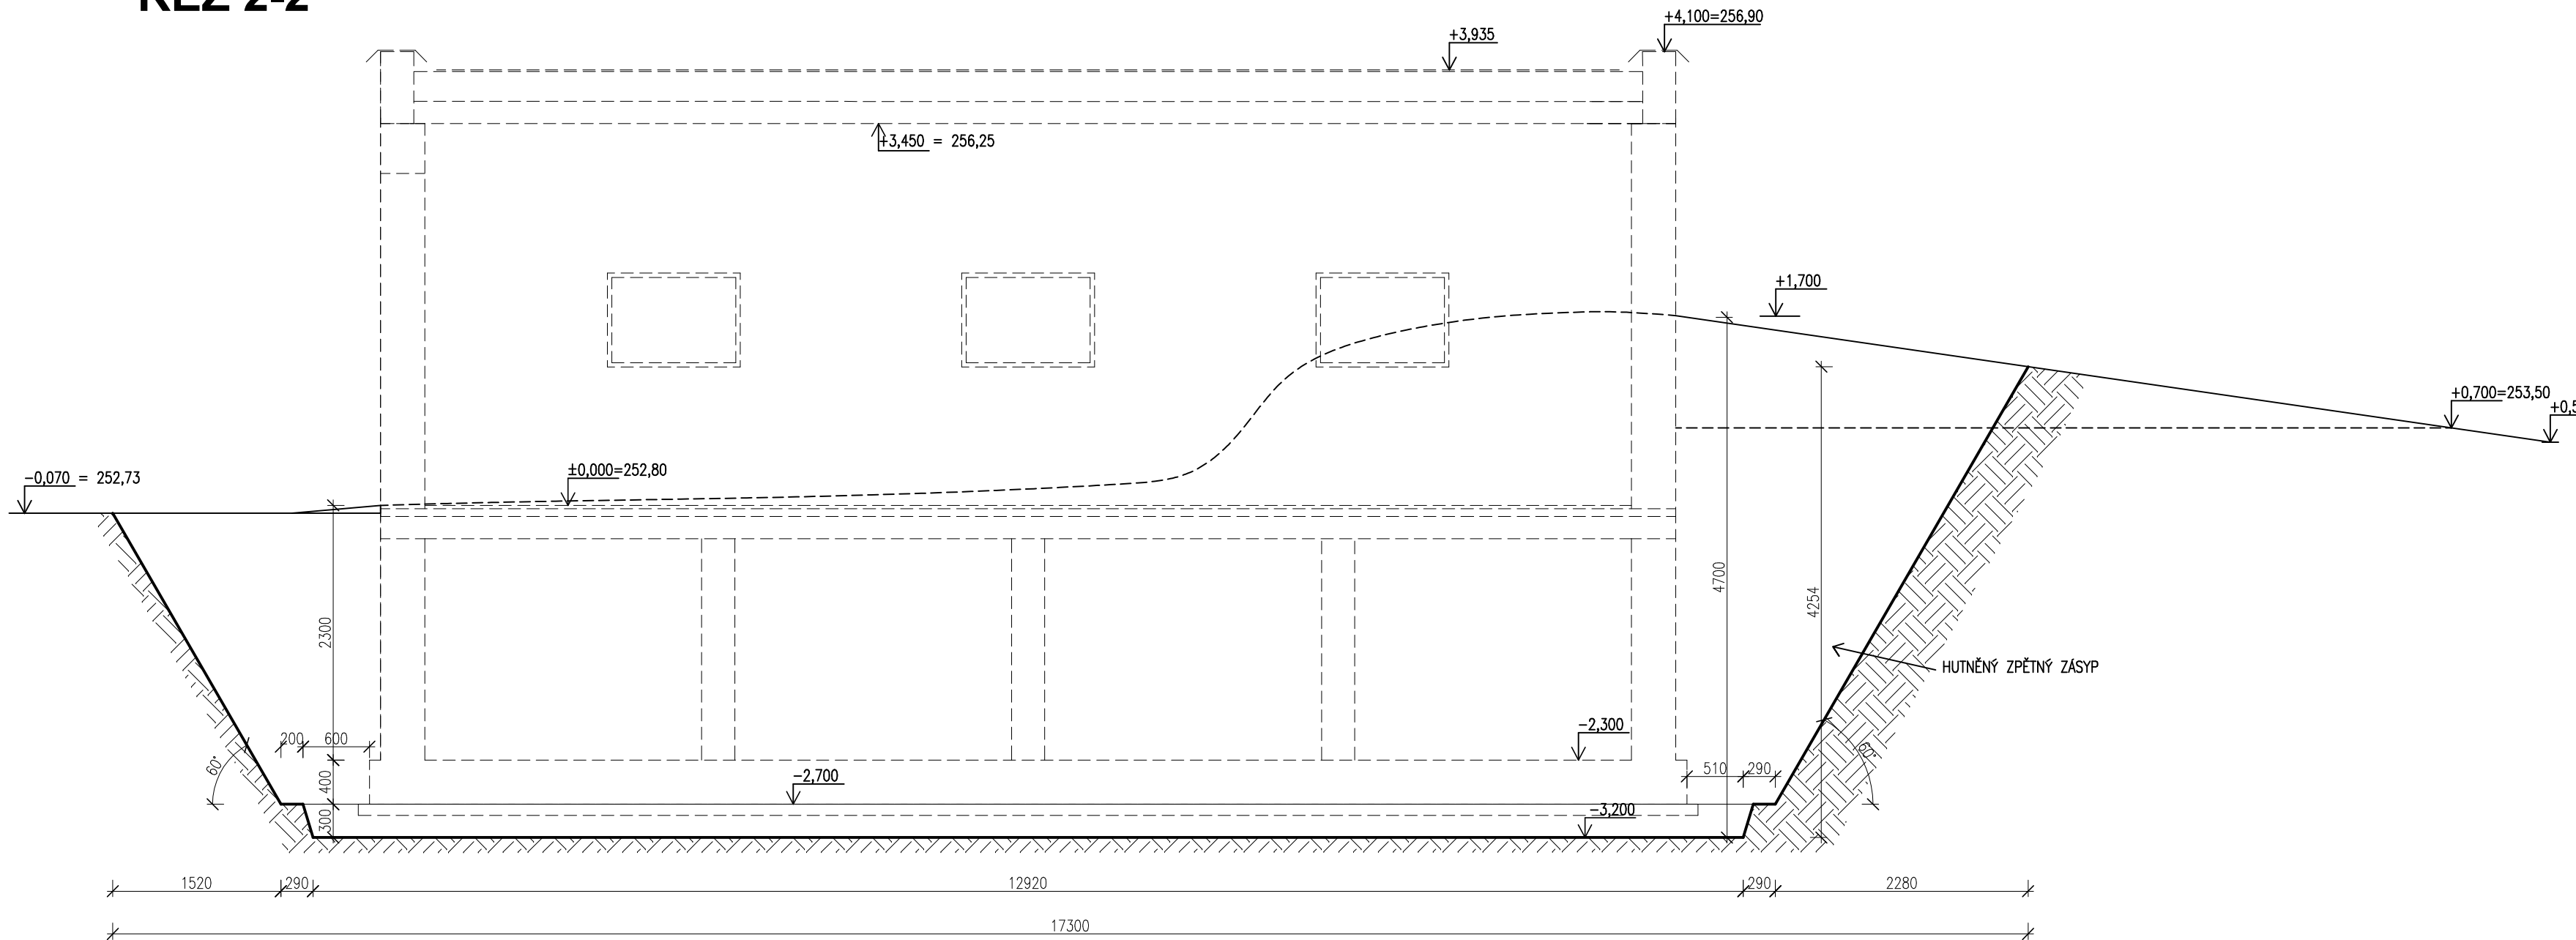

PŮDORYSNÝ ŘEZ 1.PP

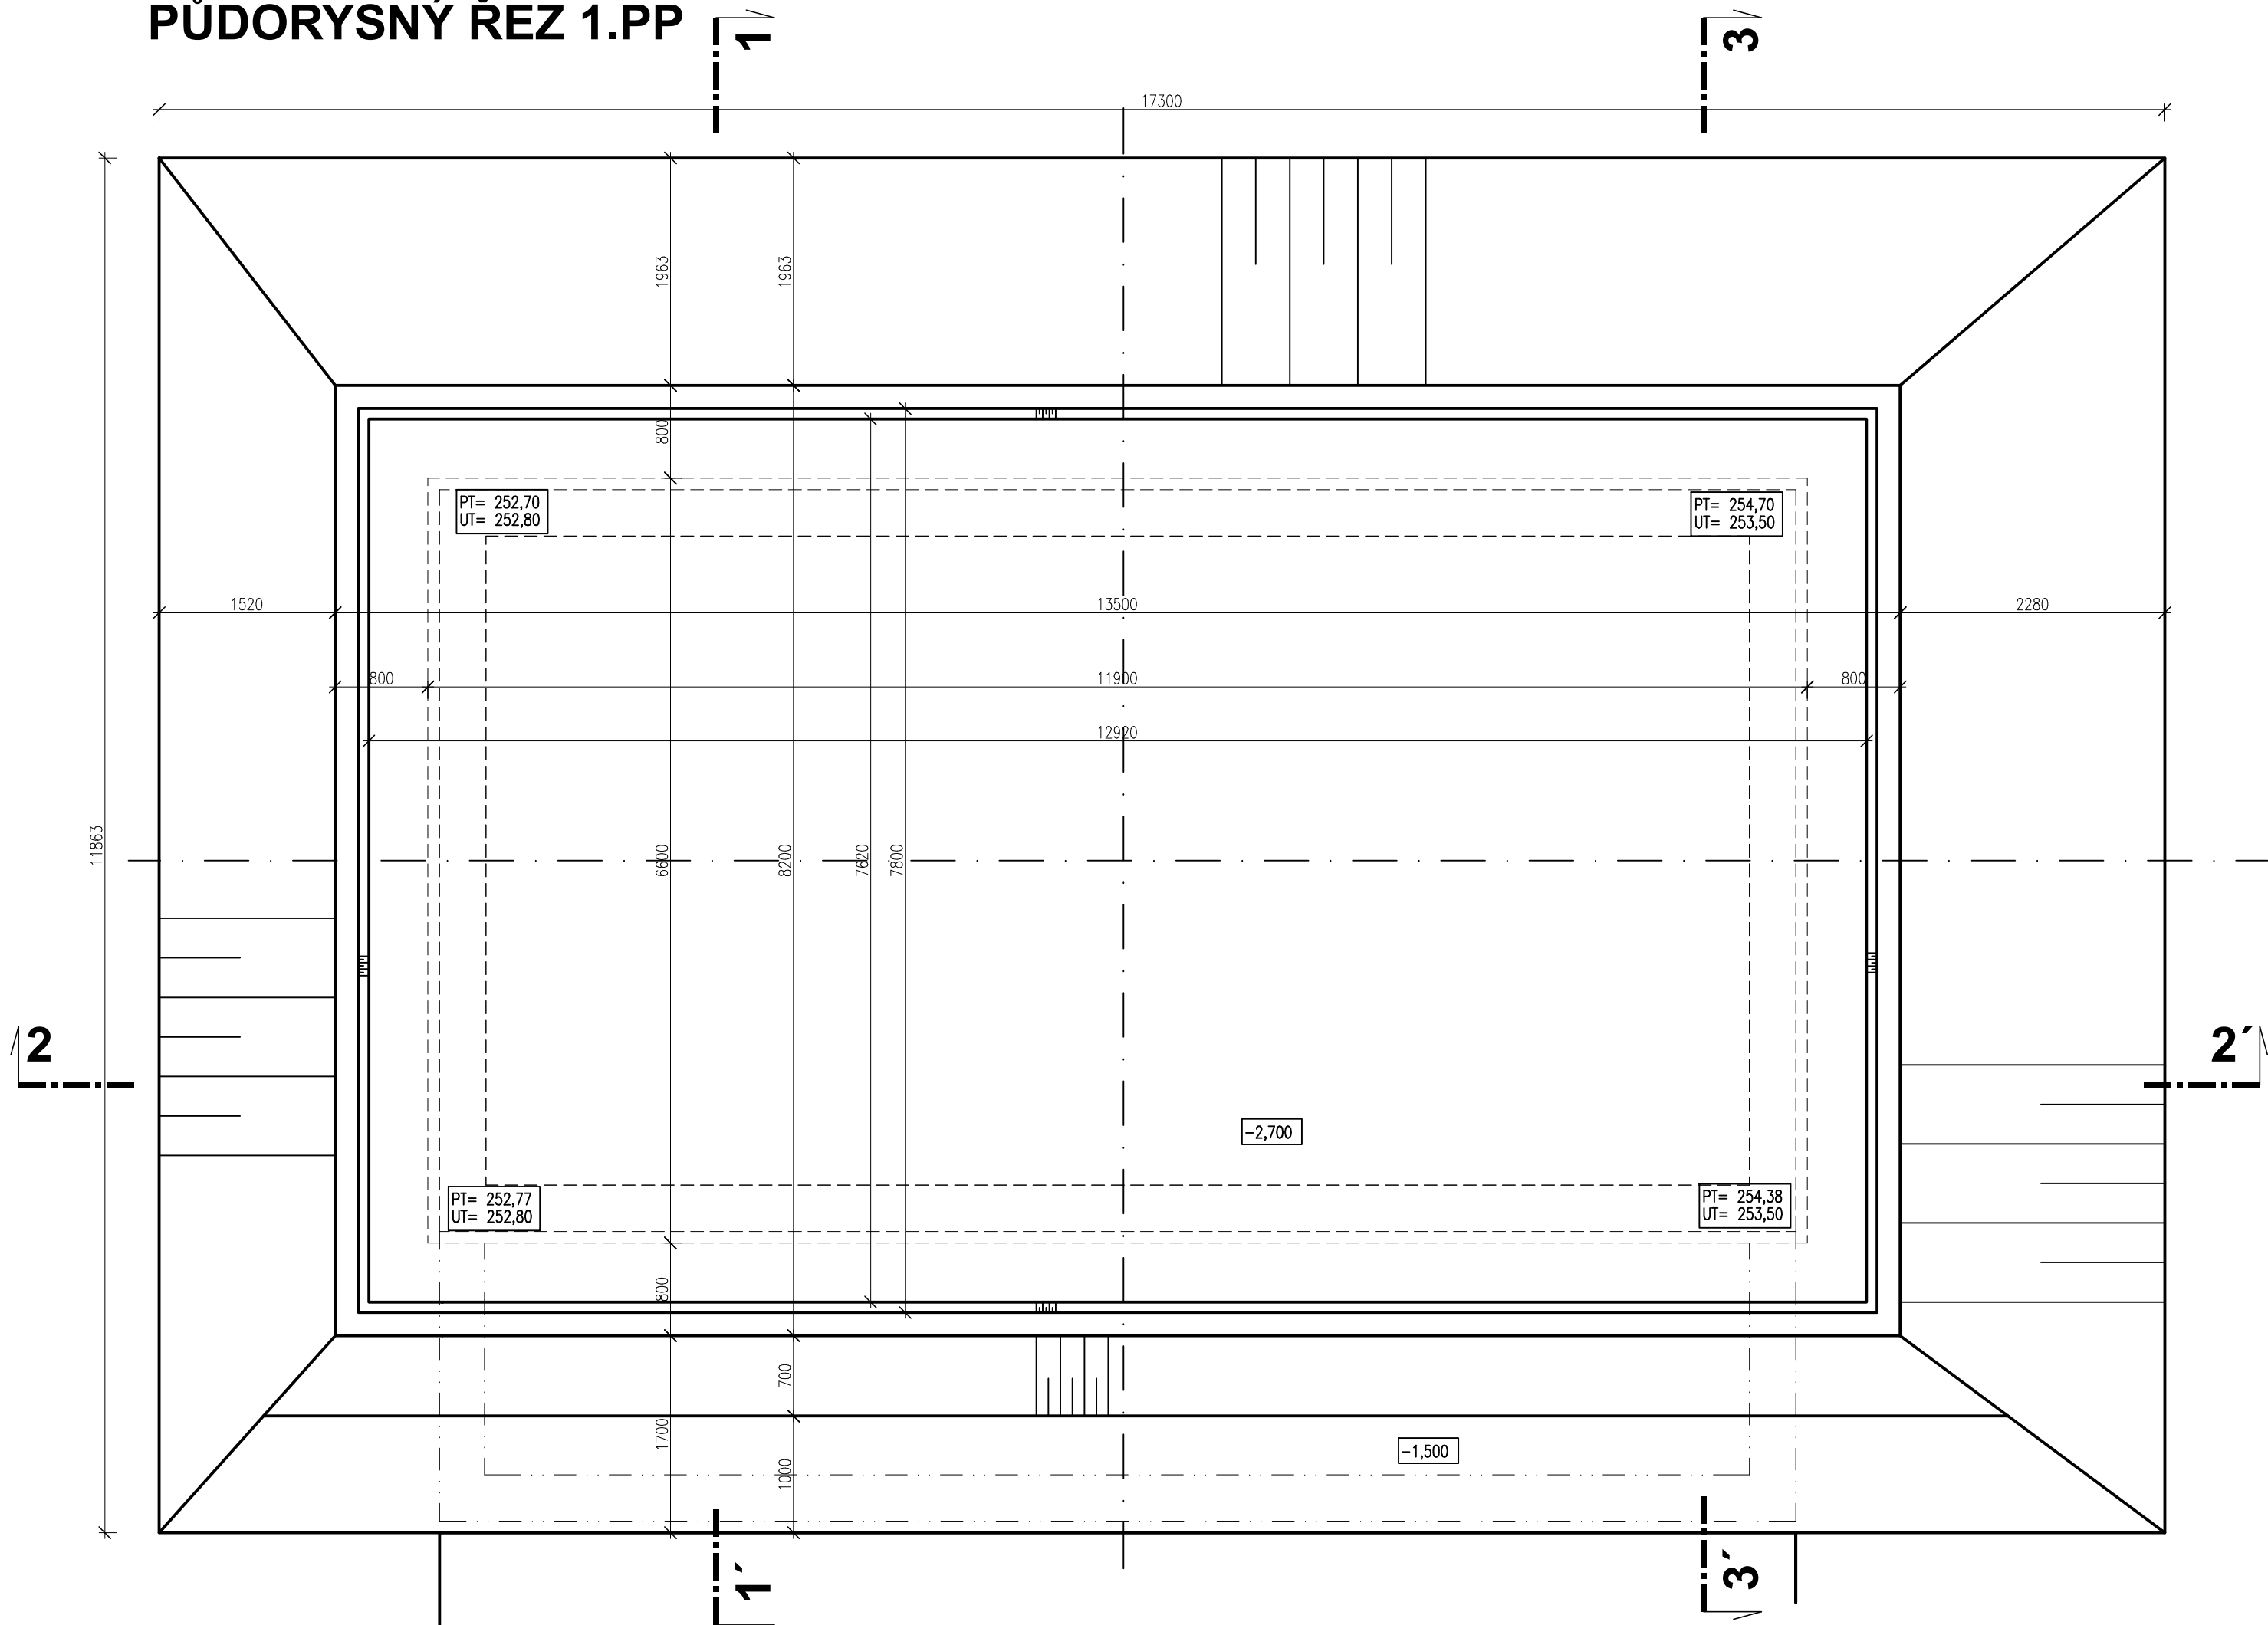

STÁVAJÍCÍ BUDOVA – GARÁŽ

HLAVNÍ INŽENÝR PROJEKTU : ING. DANIEL KOTAŠKA			EKOMONITOR	
ZODPOVĚDNÝ PROJEKTANT	VYPRACOVAL :	TECHNICKÁ KONTROLA :	PŘÍSTOUPNOST STŘEDNÍ E-MAIL: EKOMONITOR@EKOMONITOR.CZ	
ING. DANIEL KOTAŠKA	ING. ELŠKA KUČEROVÁ	ING. DANIEL KOTAŠKA	TEL: 469 682 303 FAX: 469 685 310	
INVESTOR : MĚSTO HOLICE, HOLUBOVA 1, 534 01 HOLICE			ČÍSLO ZAKÁZKY	7195 17 041
NÁZEV AKCE : HOLICE - STADION DUKELSKÁ			FORMÁT A4	5
ZDROJE VODY PRO ZÁVLAHY			DRUH PROJEKTU	DPS
OBJEKT : SO 06 – PROVOZNÍ OBJEKT			DATUM	08. 2017
ČÁST : D. DOKUMENTACE OBJEKTŮ A TECHNOLOGICKÝCH ZAŘÍZENÍ			MĚŘÍTKO	1 : 50
NÁZEV VÝKRESU : VÝKOPOVÝ PLÁN			ČÍSLO VÝKRESU : S006 D.3	