



# ŘEZ ZASAKOVACÍM OBJEKTEM

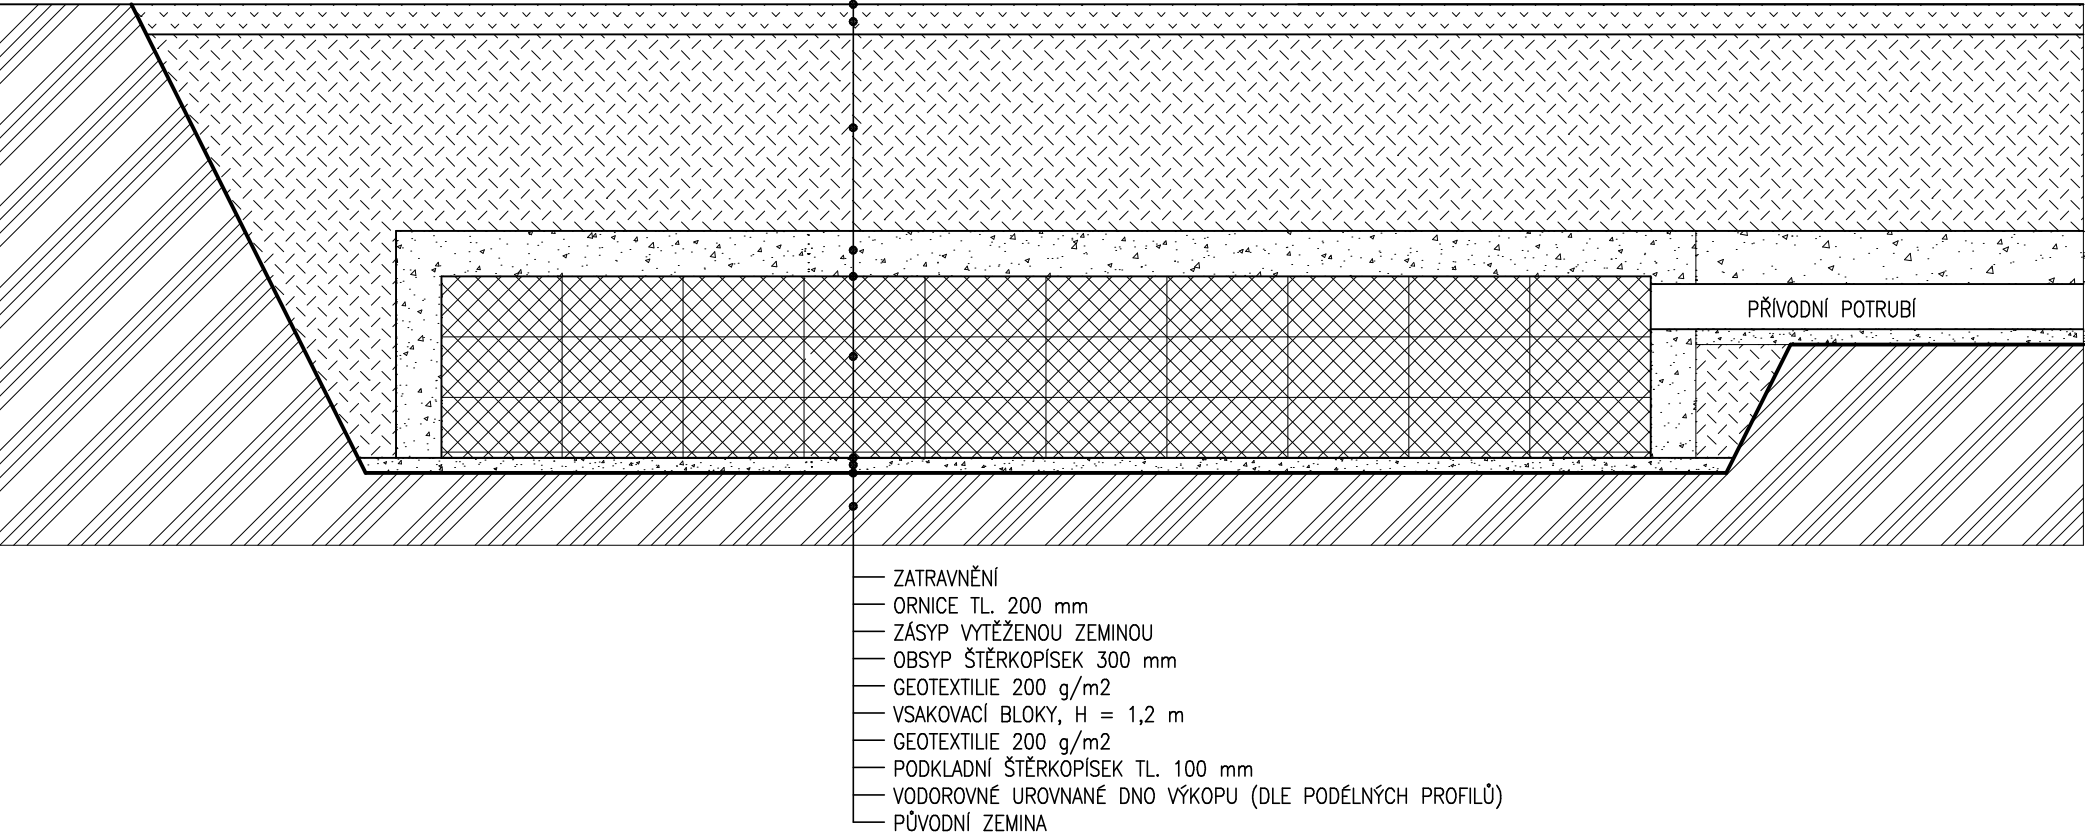

## LEGENDA :

	VSAKOVACÍ BLOKY
	ŠTĚRKOPÍSEK
	ROSTLÁ ZEMINA
	ZEMINA Z VÝKOPKU
	ORNICE

HLAVNÍ INŽENÝR PROJEKTU : ING. DANIEL KOTAŠKA			<div> PIŠŤOVY 820 537 01 CHRUDIM E-MAIL: EKOMONITOR@EKOMONITOR.CZ</div> <div>TEL: 469 682 303 FAX: 469 682 310</div>	
ZODPOVĚDNÝ PROJEKTANT	VYPRACOVAL :	TECHNICKÁ KONTROLA :		
PROFESE : V+K				
ING. DANIEL KOTAŠKA	ING. JIŘÍ ČTVRTEČKA	ING. DANIEL KOTAŠKA	INVESTOR : MĚSTO HOLICE, HOLUBOVA 1, 534 01 HOLICE	
NÁZEV AKCE : <b>REVITALIZACE SPORTOVNÍHO AREÁLU V HOLICÍCH</b>			ČÍSLO ZAKÁZKY	7413 17 041
			FORMÁT A4	2
			DRUH PROJEKTU	DPS
			DATUM	03.2018
OBJEKT : <b>IO27 - DEŠŤOVÁ KANALIZACE</b>	ČÁST : D – DOKUMENTACE OBJEKTŮ A TECHNICKÝCH A TECHNOLOGICKÝCH ZAŘÍZENÍ		MĚŘÍTKO	1:50
NÁZEV VÝKRESU : <b>VZOROVÝ ŘEZ ULOŽENÍ ZASAKOVACÍHO SYSTÉMU</b>			ČÍSLO VÝKRESU : <b>IO27 D.9.1</b>	PARÉ Č.:

B.p.v.