

Výkres vytvořil program pp_kan
KATASTRY
PARCELNÍ ČÍSLA
DRUH POVRCHU
VZDÁLENOSTI ŠACHET
OZNAČENÍ ŠACHET

SMĚROVÉ POMĚRY

MĚŘITKA 1:500/100

PODÉLNÝ PROFIL
KANALIZAČNÍHO ŘADU D2

SOUBĚH

KÓTA UPRAVENÉHO TERÉNU

KÓTA HRUBÝCH TERÉNNÍCH ÚPRAV

HLOUBKA VÝKOPU

KÓTA VÝKOPU

HLOUBKA DNA POTRUBÍ

KÓTA DNA POTRUBÍ



KÓTA PŮVODNÍHO TERÉNU

SROVNÁVACÍ ROVINA


STANIČENÍ [km/m]
PROFIL[mm]–MATERIÁL–DĚLKA[m]
SKLON[promile]–DĚLKA[m]
ULOŽENÍ
KAPACITNÍ PRŮTOK[l/s]–RYCHLOST[m/s]
SKUTEČNÝ PRŮTOK[l/s]–RYCHLOST[m/s]

(c)AutoPEN Liberec, tel:481120160, outopen@volny.cz

8.00	8.00	8.40	4.77	6.00	2.55	37.11			
ZS2	ZS1	S5	AN 25m3	S45	S KOŠEM	S8			

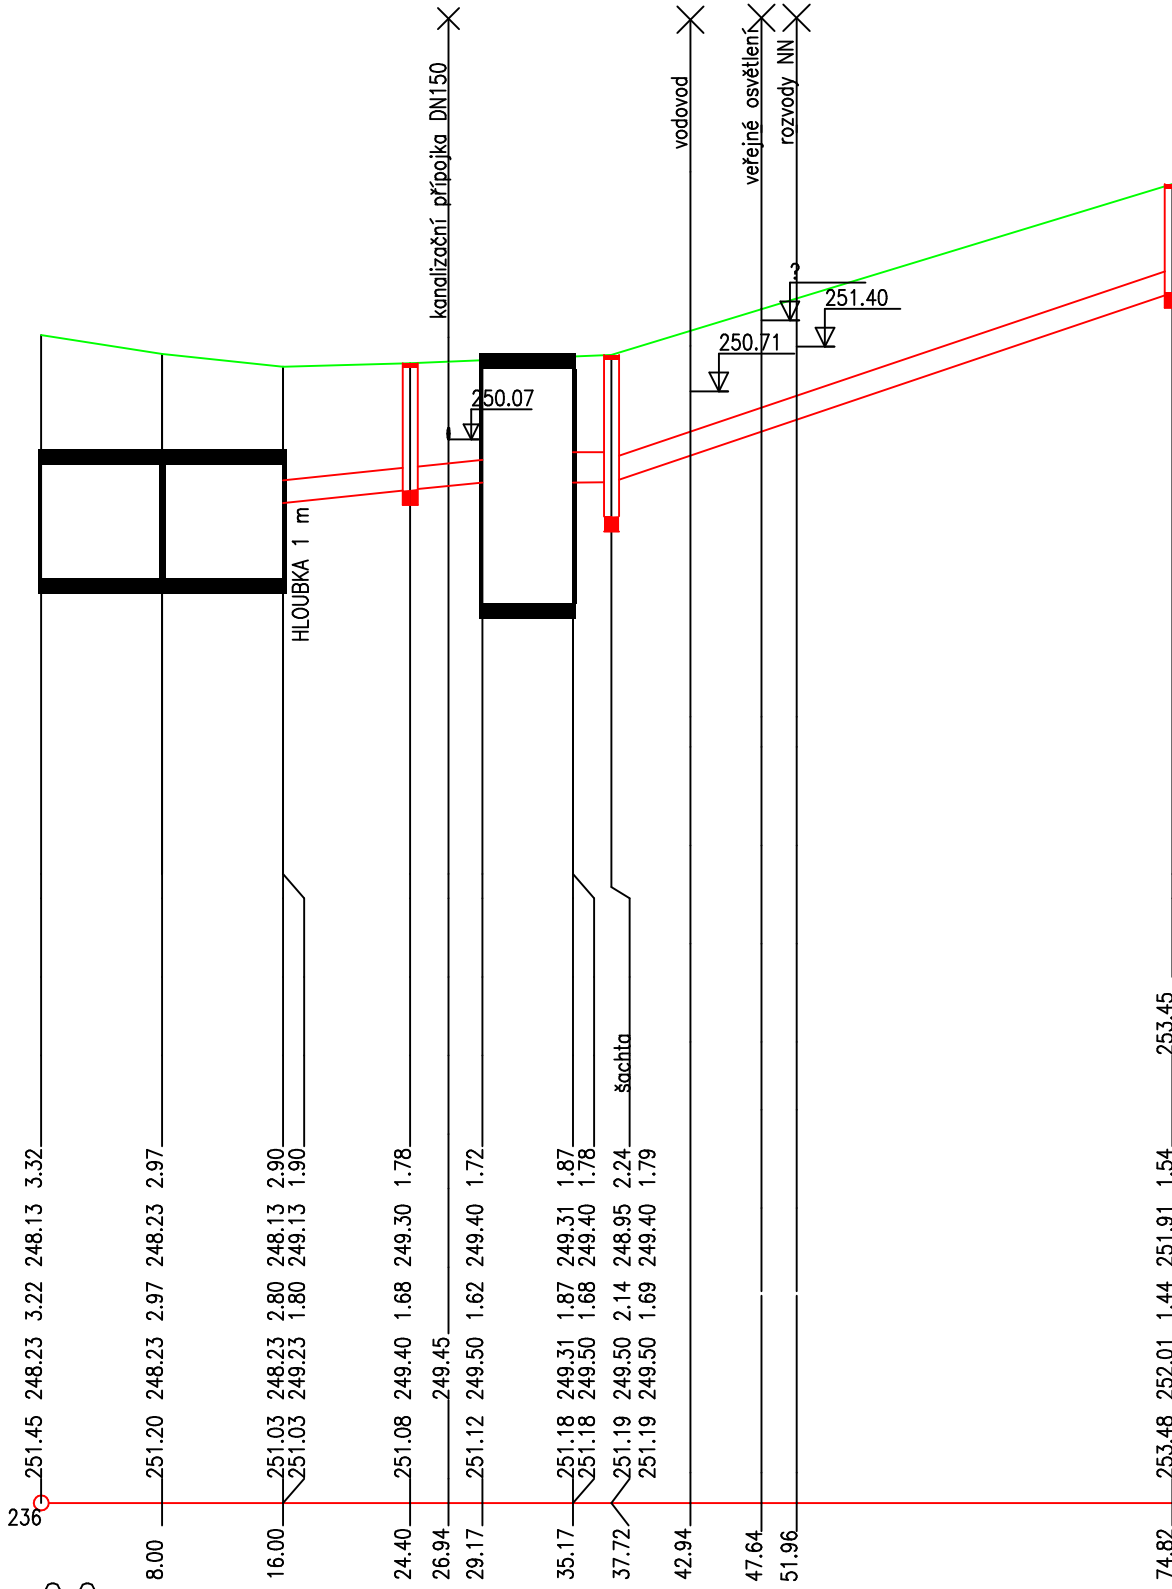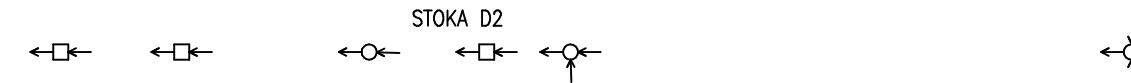

0.0		DN300–PP UR PN16–13.17		DN300–PP ULTRA RIB SN16–39.66	
		20.5–13.17		1.4–2.55	
		ŠTĚRKOPÍSEK		ŠTĚRKOPÍSEK	
		204.8–2.90		103.1–0.82	

HLAVNÍ INŽENÝR PROJEKTU : ING. DANIEL KOTAŠKA			 PIŠTOVY 820 TEL: 469 682 303 537 01 CHRUDIM FAX: 469 682 310 E-MAIL: EKOMONITOR@EKOMONITOR.CZ	
ZODPOVĚDNÝ PROJEKTANT	VYPRACOVAL :	TECHNICKÁ KONTROLA :		
PROFESE : V+K				
ING. DANIEL KOTAŠKA	ING. JIŘÍ ČTVRTEČKA	ING. DANIEL KOTAŠKA		
INVESTOR : MĚSTO HOLICE, HOLUBOVA 1, 534 01 HOLICE			ČÍSLO ZAKÁZKY	7413 17 041
NÁZEV AKCE : REVITALIZACE SPORTOVNÍHO AREÁLU V HOLICÍCH			FORMÁT A4	4
			DRUH PROJEKTU	DPS
			DATUM	03.2018
			MĚŘITKO	1:500/100
OBJEKT : IO27 - DEŠŤOVÁ KANALIZACE			ČÍSLO VÝKRESU : IO27 D.3.2	PARÉ Č.:
ČÁST : D – DOKUMENTACE OBJEKTŮ A TECHNICKÝCH A TECHNOLOGICKÝCH ZAŘÍZENÍ				
NÁZEV VÝKRESU : PODÉLNÝ PROFIL KANALIZAČNÍHO ŘADU D2				

B.p.v.