

Výkres vytvořil program pp_kan
KATASTRY
PARCELNÍ ČÍSLA
DRUH POVRCHU
VZDALENOSTI ŠACHET
OZNAČENÍ ŠACHET

SMĚROVÉ POMĚRY

MĚŘITKA 1:500/100

LEGENDA TYPŮ ČAR
PŮVODNÍ TERÉN
UPRAVENÝ TERÉN

PODÉLNÝ PROFIL
KANALIZAČNÍHO ŘÁDU D3

SOUBĚH

KÓTA UPRAVENÉHO TERÉNU

KÓTA HRUBÝCH TERÉNNÍCH ÚPRAV

HLoubKA VÝKOPU

KÓTA VÝKOPU

HLoubKA DNA POTRUBÍ

KÓTA DNA POTRUBÍ

KÓTA PŮVODNÍHO TERÉNU


SROVNÁVACÍ ROVINA

STANIČENÍ [km/m]
PROFIL[mm]–MATERIÁL–DĚLKA[m]
SKLON[promile]–DĚLKA[m]
ULOŽENÍ
KAPACITNÍ PRŮTOK[l/s]–RYCHLOST[m/s]
SKUTEČNÝ PRŮTOK[l/s]–RYCHLOST[m/s]

(c)AutoPEN Liberec, tel:481120160, autopen@volny.cz

Holice v Čechách

2366/21	1724/21	1724/30	1724/20	1724/30	1724/19	1725/23
zeleň	2,49	0,79	keřův in-line dráha	zeleň	obrubka komunikace	zeleň
12,58	4,99	5,48	53,49	in-line dráha	17,61	19,05
VÝUST	S24	S25	S26	S27	S28	S29
					S30	V7

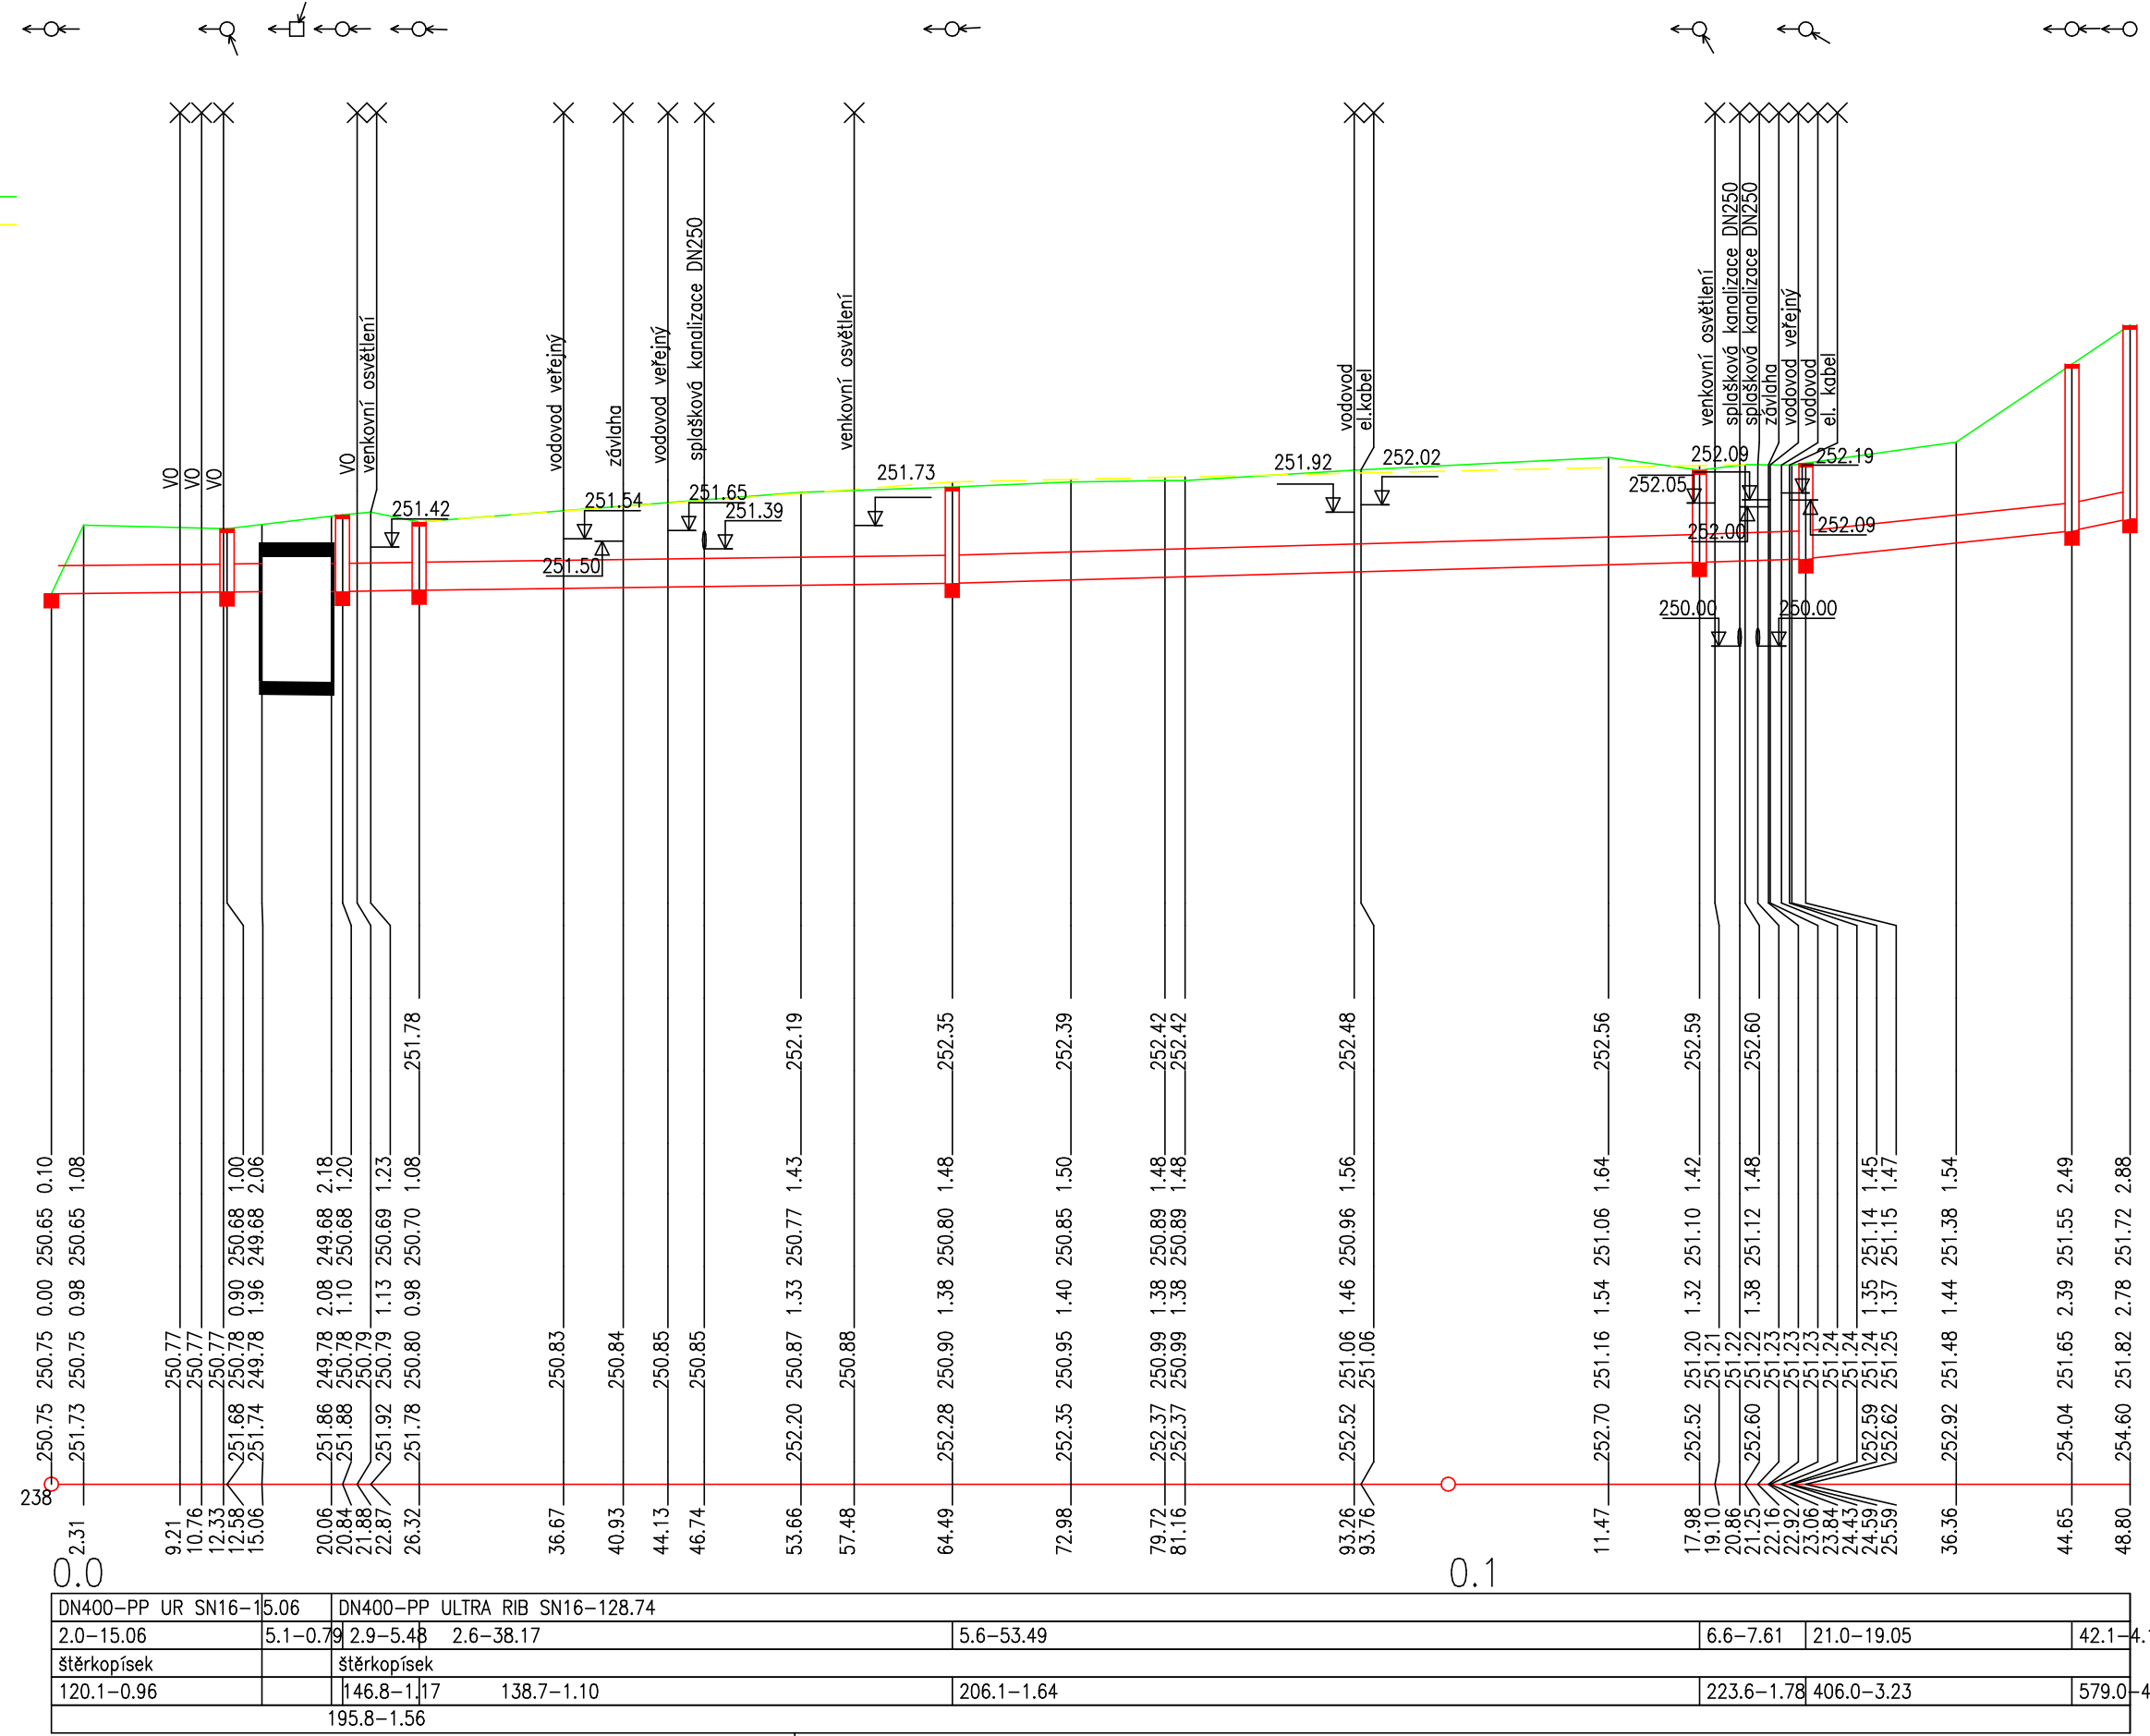

HLAVNÍ INŽENÝR PROJEKTU : ING. DANIEL KOTAŠKA			B.p.v	
ZODPOVĚDNÝ PROJEKTANT	VYPRACOVAL :	TECHNICKÁ KONTROLA :	EXOMONITOR Přístavy 820 TEL: 469 682 303 537 01 CHRUDIM FAX: 469 682 310 E-MAIL: EXOMONITOR@EXOMONITOR.CZ	
PROFESE : V+K	ING. DANIEL KOTAŠKA	ING. JIŘÍ ČTVRTEČKA	ING. DANIEL KOTAŠKA	
INVESTOR : MĚSTO HOLICE, HOLUBOVA 1, 534 01 HOLICE	ČÍSLO ZAKÁZKY		7413 17 041	
NÁZEV AKCE : REVITALIZACE SPORTOVNÍHO AREÁLU V HOLICÍCH	FORMÁT A4		3	
OBJEKT : IO27 - DEŠŤOVÁ KANALIZACE	DRUH PROJEKTU		DPS	
ČÁST : 0 – DOKUMENTACE OBJEKTŮ A TECHNICKÝCH A TECHNOLOGICKÝCH ZAŘÍZENÍ	DATUM		03.2018	
NÁZEV VÝKRESU : PODÉLNÝ PROFIL KANALIZAČNÍHO ŘÁDU D3	MĚŘITKO		1:500/100	
	ČÍSLO VÝKRESU :		IO27 D.3.3	
	PARÉ Č.:			