


ŘEZ 1-1

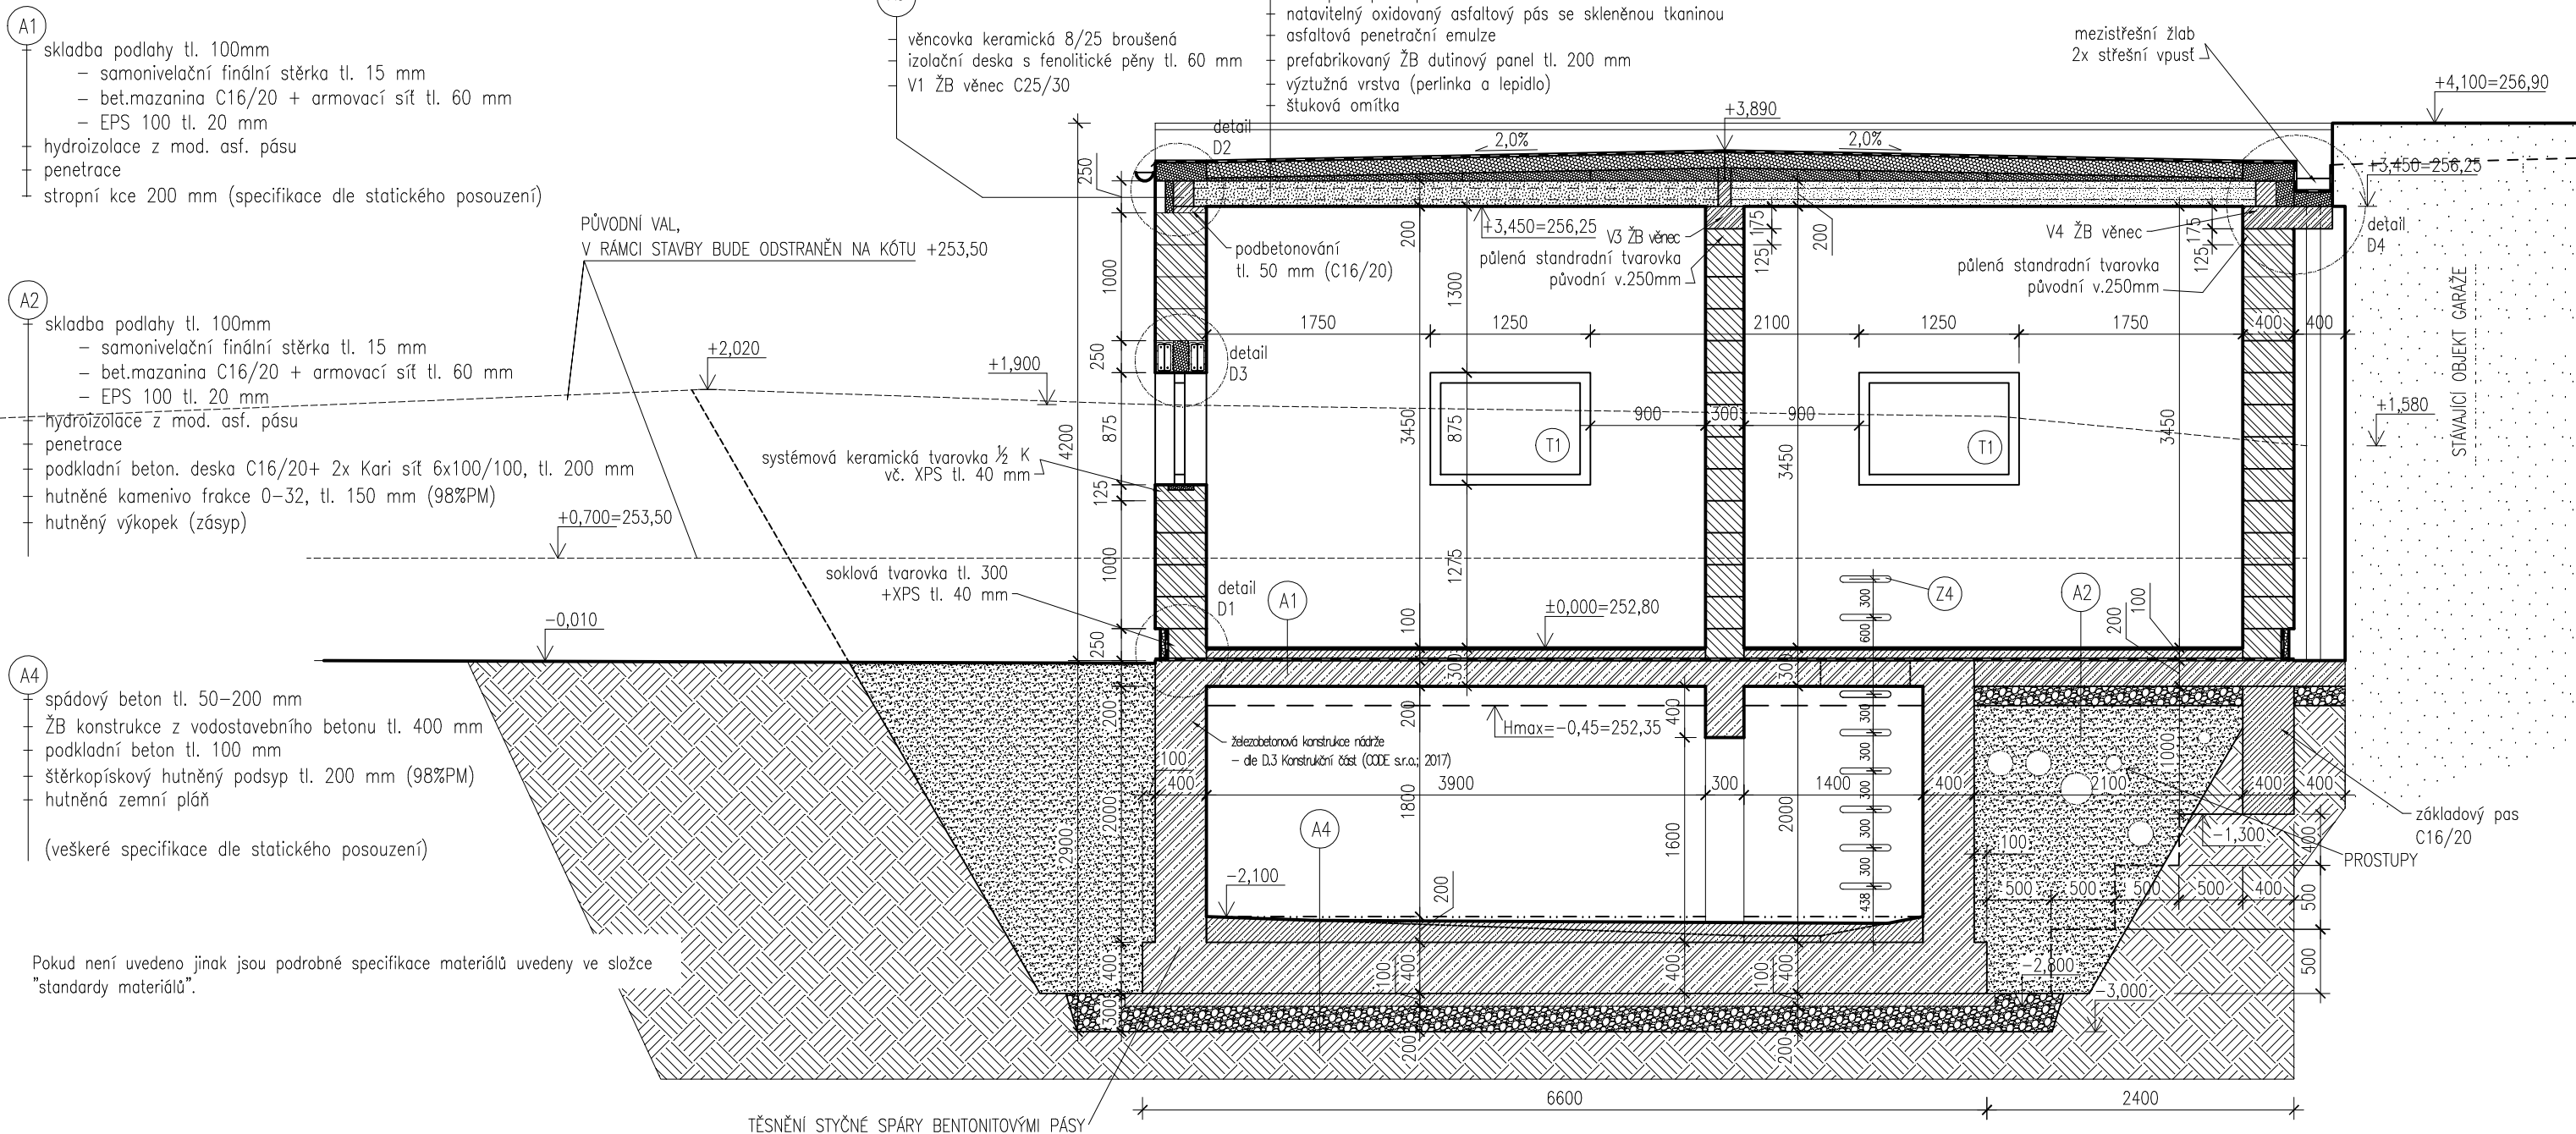

LEGENDA zdíva

	Broušený cihelný blok pro tl. stěny 40 cm na zdicí pěnu; P8
	Broušený cihelný blok pro tl. stěny 30 cm na zdicí pěnu; P10
	železobetonová konstrukce nádrže – dle D.3 Konstrukční část (CODE s.r.o.; 2017)
	beton základových pasů C16/20
	násypy
	násypy
	stávající terén

HLAVNÍ INŽENÝR PROJEKTU : ING. DANIEL KOTAŠKA			 PÍŠTOVY 820 537 01 CHRUDIM E-MAIL: EKOMONITOR@EKOMONITOR.CZ TEL: 469 682 303 FAX: 469 682 310	
ZODPOVĚDNÝ PROJEKTANT PROFESE : V+K	VYPRACOVAL :	TECHNICKÁ KONTROLA :		
ING. DANIEL KOTAŠKA	JOSEF JŮN	ING. DANIEL KOTAŠKA		
INVESTOR : MĚSTO HOLICE, HOLUBOVA 1, 534 01 HOLICE			ČÍSLO ZAKÁZKY	7195 17 041
NÁZEV AKCE : HOLICE - STADION DUKELSKÁ ZDROJE VODY PRO ZÁVLAHY			FORMÁT A4	2
OBJEKT : SO 06 – PROVOZNÍ OBJEKT			DRUH PROJEKTU	DPS
ČÁST : D. DOKUMENTACE OBJEKTŮ A TECHNOLOGICKÝCH ZAŘÍZENÍ			DATUM	9/2017
			MĚŘÍTKO	1 : 50
NÁZEV VÝKRESU : PROVOZNÍ OBJEKT – ŘEZ 1–1			ČÍSLO VÝKRESU : S006 D.4–3	