


POHLED OD VJV

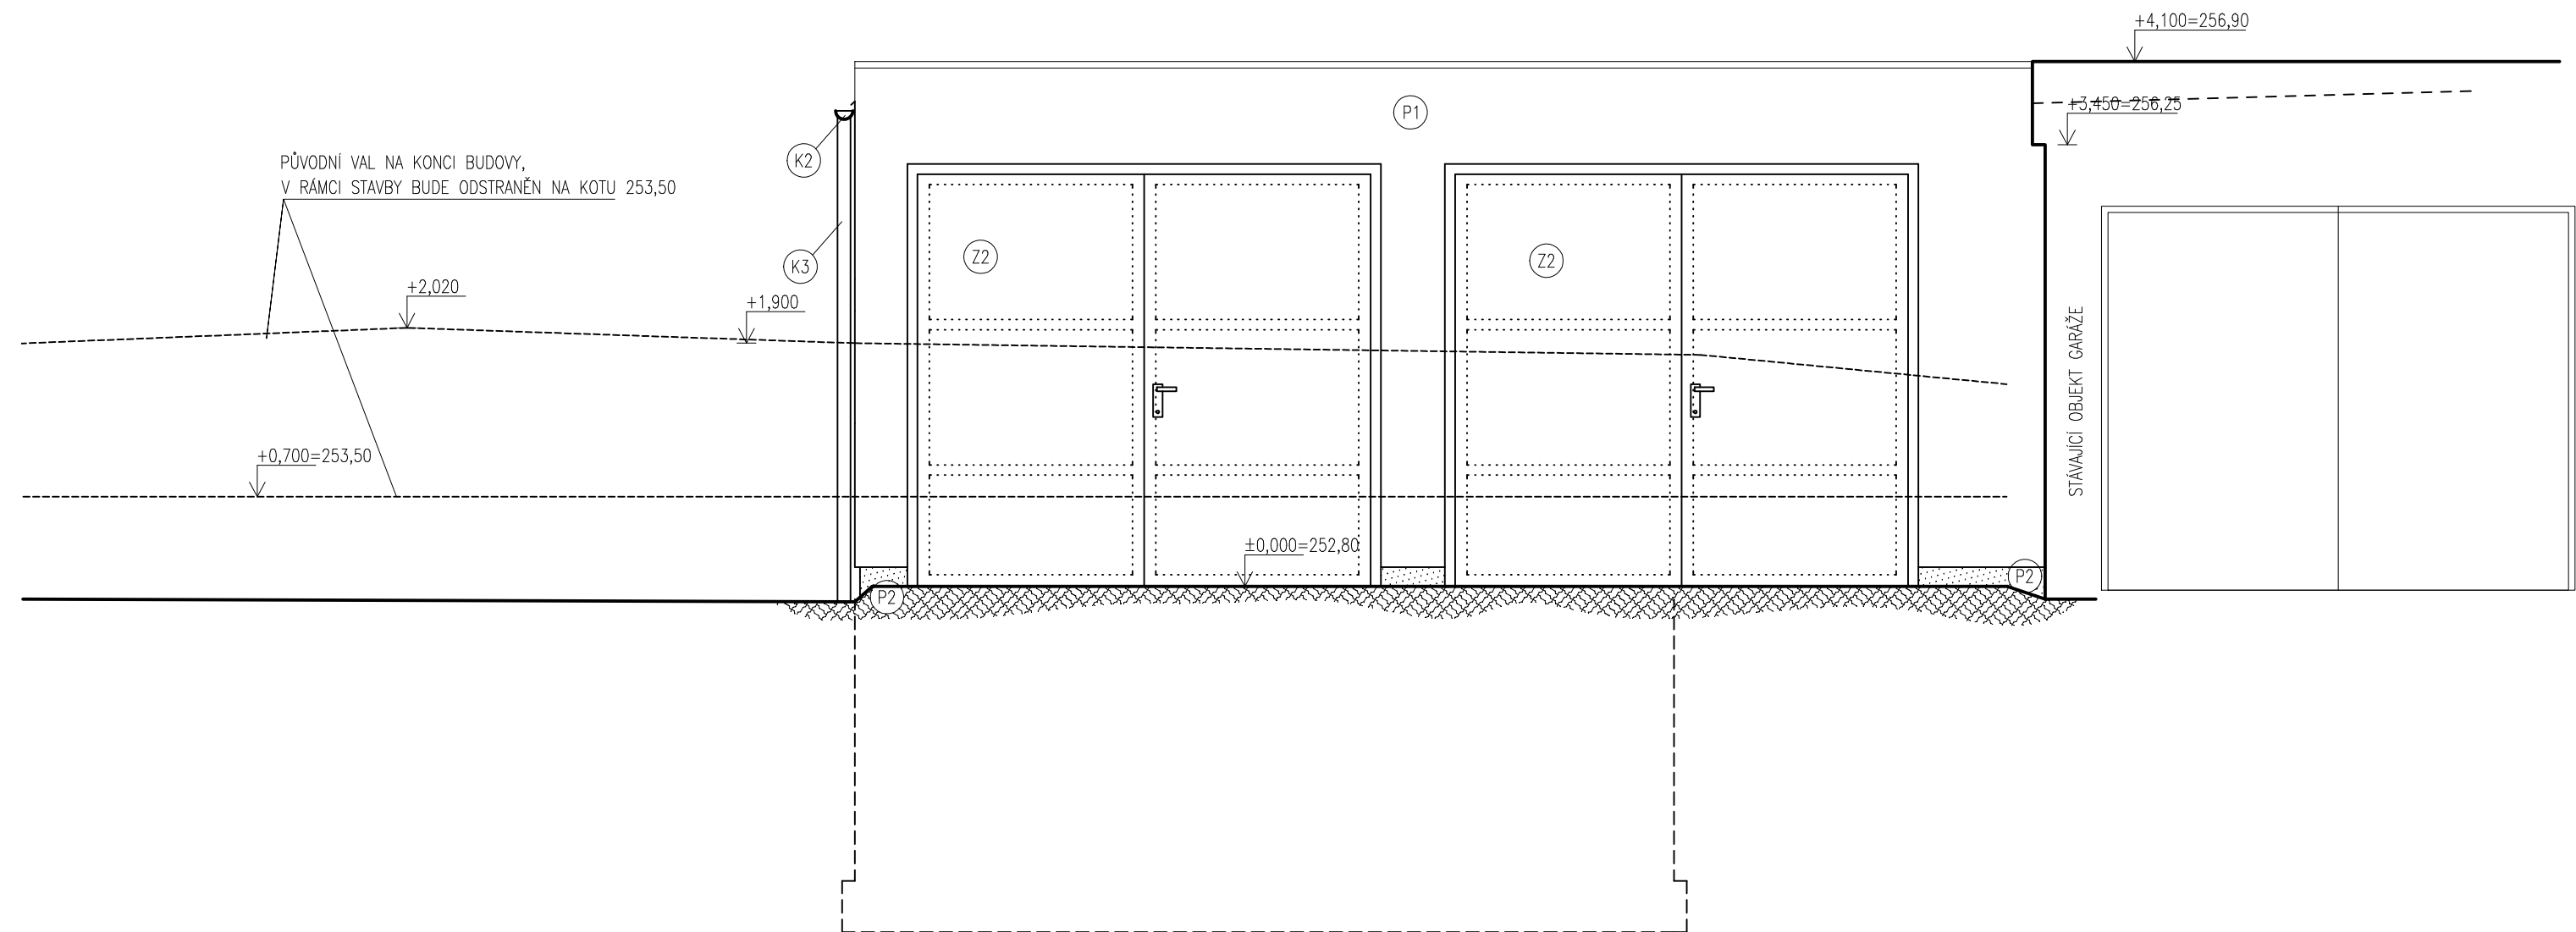

LEGENDA povrchových úprav

- (P1) silikonová omítka zatíraná, barva dle investora
- (P2) dekorativní pastovitá omítka soklu, omyvatelná, s mramorovými zrny

HLAVNÍ INŽENÝR PROJEKTU : ING. DANIEL KOTAŠKA			<div><div>EkOMONITOR</div><div><div></div><div></div></div><div><div>PÍŠTOVY 820 537 01 CHRUDIM E-MAIL: EKOMONITOR@EKOMONITOR.CZ</div><div>TEL: 469 682 303 FAX: 469 682 310</div></div></div>		
ZODPOVĚDNÝ PROJEKTANT PROFESE : V+K	VYPRACOVAL :	TECHNICKÁ KONTROLA :			
ING. DANIEL KOTAŠKA	JOSEF JŮN	ING. DANIEL KOTAŠKA			
INVESTOR : MĚSTO HOLICE, HOLUBOVA 1, 534 01 HOLICE			ČÍSLO ZAKÁZKY	7195 17 041	
NÁZEV AKCE : HOLICE - STADION DUKELSKÁ ZDROJE VODY PRO ZÁVLAHY			FORMÁT A4	2	
OBJEKT : SO 06 – PROVOZNÍ OBJEKT			DRUH PROJEKTU	DPS	
ČÁST : D. DOKUMENTACE OBJEKTŮ A TECHNOLOGICKÝCH ZAŘÍZENÍ			DATUM	9/2017	
			MĚŘÍTKO	1 : 50	
NÁZEV VÝKRESU : PROVOZNÍ OBJEKT – POHLED OD VJV			ČÍSLO VÝKRESU : S006 D.4–6		