



ŘEZ A-A'

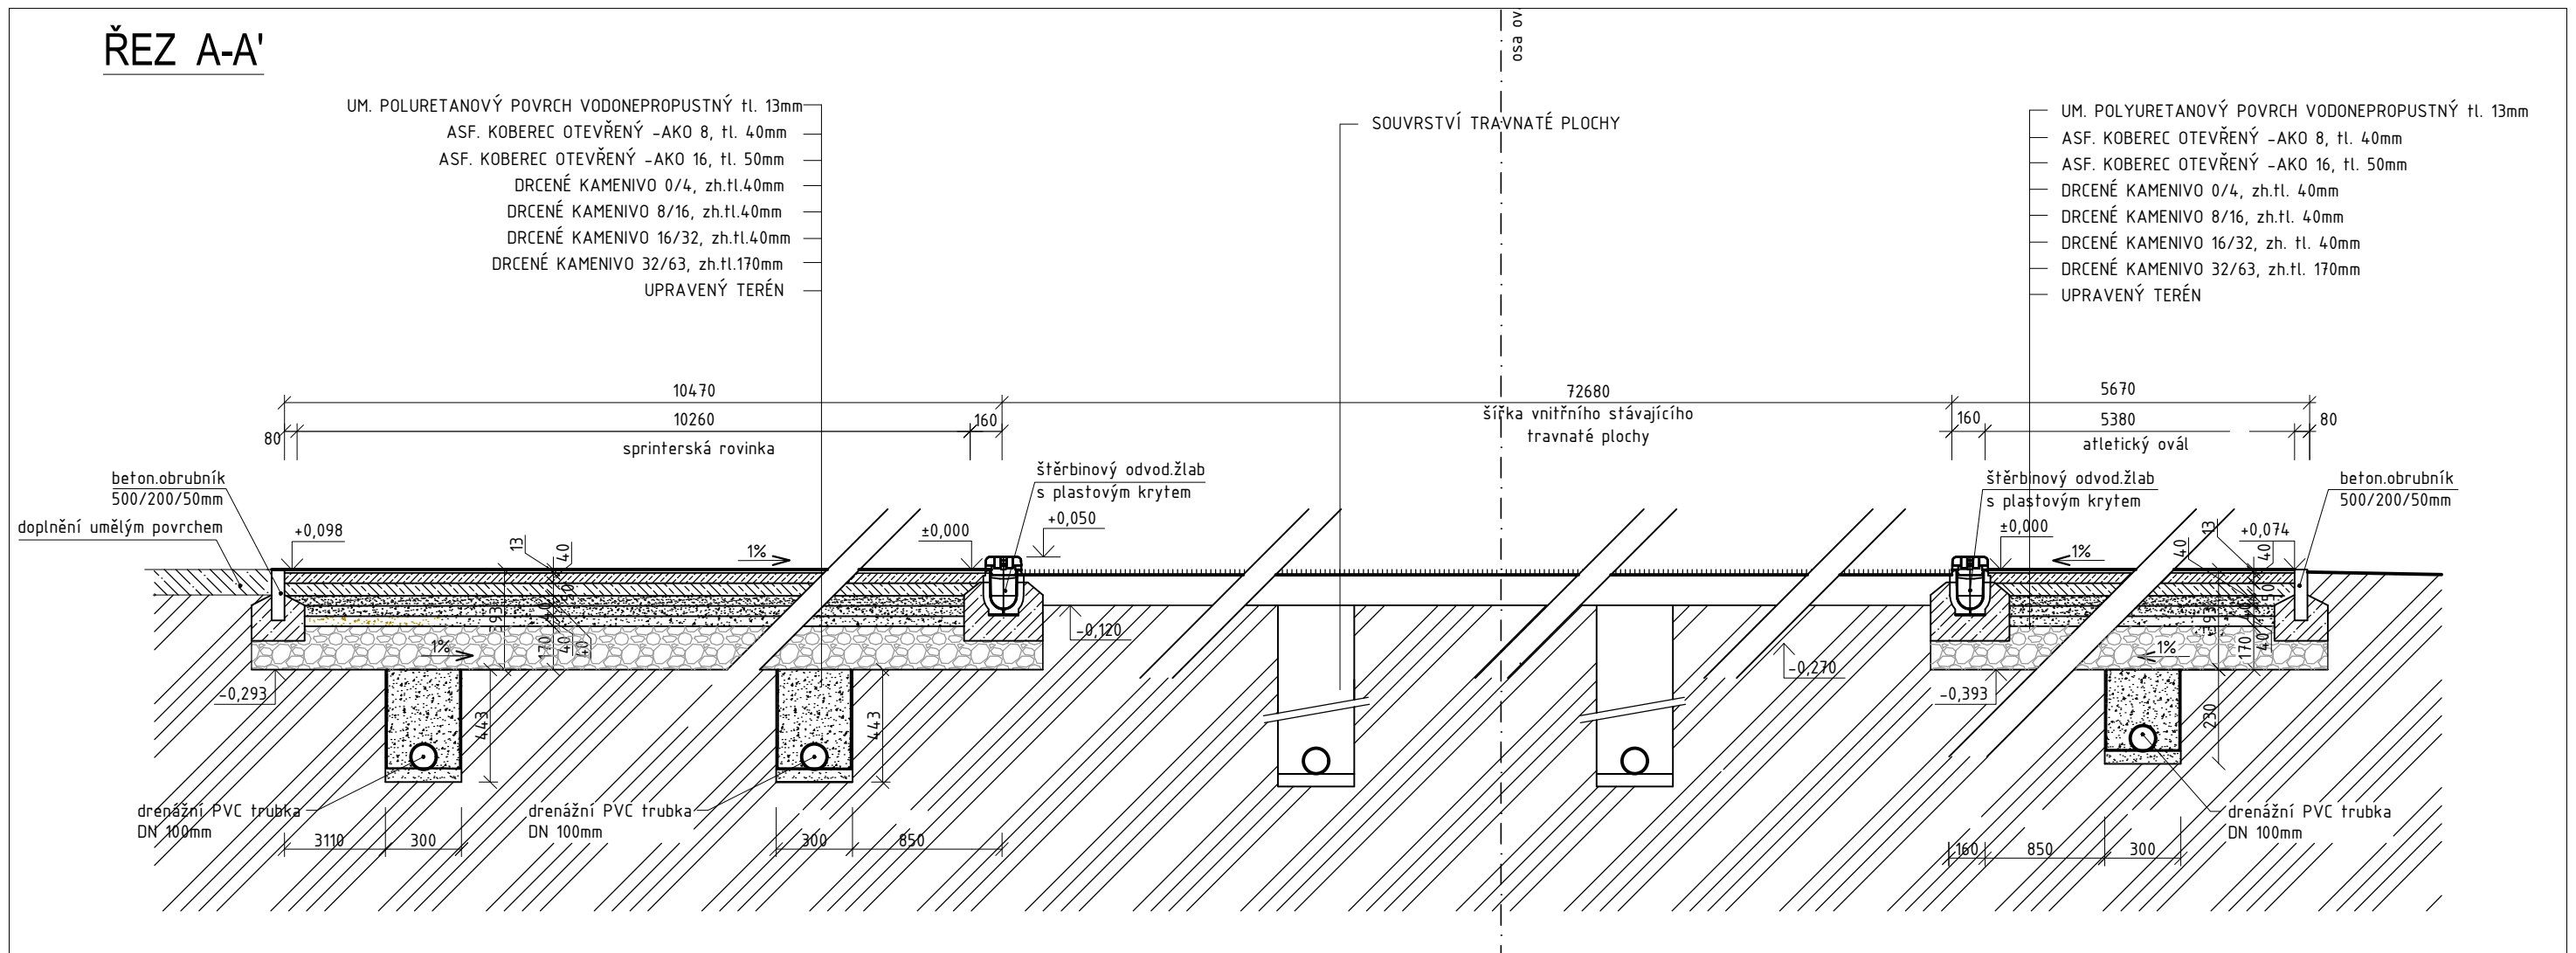


Autorizace:

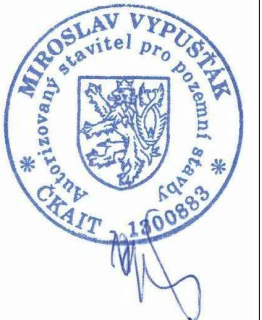


## LEGENDA HMOT




PŮVODNÍ – ROSTLÁ ZEMINA

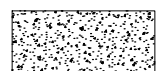


PODKLAD Z DRCENÉHO KAMENIVA FR. 8/16 mm

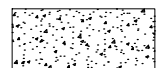

PODKLAD Z DRCENÉHO KAMENIVA FR. 16/32 mm

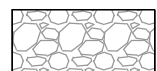

PODKLAD Z DRCENÉHO KAMENIVA FR. 32/63 mm

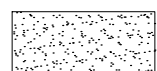

PODKLAD Z DRCENÉHO KAMENIVA FR. 0/4 mm



ASF. KOBEREC OTEVŘENÝ -AKO 8, tl. 40mm



ASF. KOBEREC OTEVŘENÝ -AKO 16, tl. 50mm

## UMĚLÝ POLYURETANOVÝ POVRCH

	00			
Zóna	Revízie	Popis	Datum	Schválil

$\pm 0,000 = 253,351$  m.n.m. Bpv S-JTSK(výška hor. líce odvod. žlabu)

ODP.PROJEKTANT	VYPRACOVAL	KONTROLOVAL	<b>DEALS MANAGEMENT a.s.</b> Pitterova 2855, 130 00 Praha 3 IČ : 03493385 DIČ: CZ683564133		 <b>BESTPROJEKT</b>
MIROSLAV VYPUŠŤÁK	MIROSLAV VYPUŠŤÁK	MIROSLAV VYPUŠŤÁK			
MÍSTO : HOLICE			KRAJ : PARDUBICKÝ		
INVESTOR : MĚSTO HOLICE			FORMÁT	A3	2 x A4
Stavba: REKONSTRUKCE ATLETICKÝCH PRVKŮ SPORTOVNÍHO STADIONU HOLICE D.1.1.1 Atletický ovál a tech.sektory (IO 05)			DATUM	07/2017	
			ÚČEL	DPS	
			ČÍSLO ZAKÁZKY		
			ČÍSLO PARÉ		
			Revize:	00	Stav: Uvolněno
Obsah:	ŘEZ A-A'		Měřítko:	1:25	Číslo výkresu: D.1.1.1-126