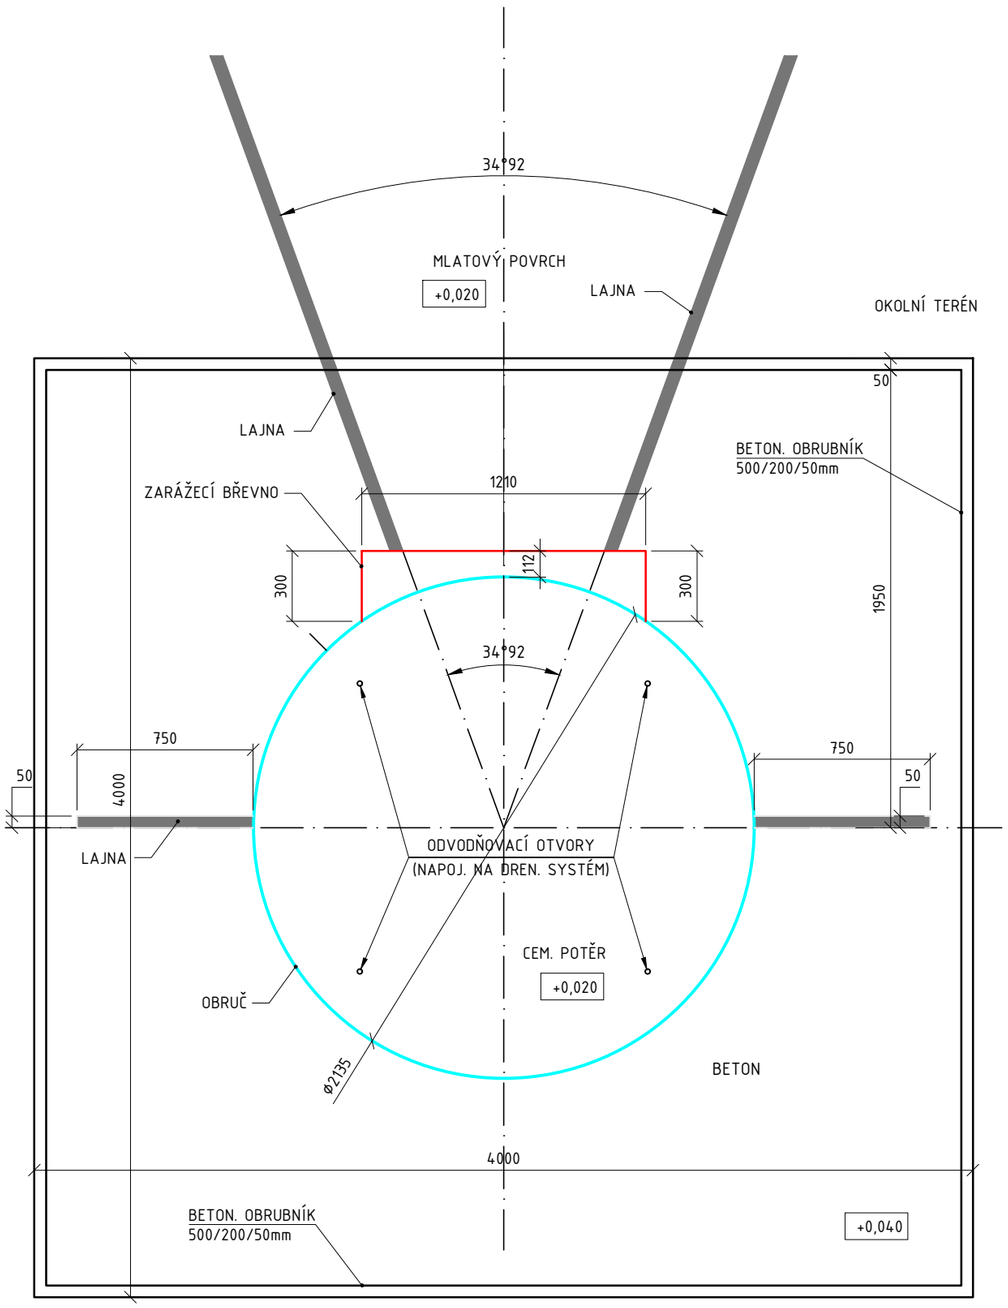

ŘEZ VRHAČSKÝM KRUHEM

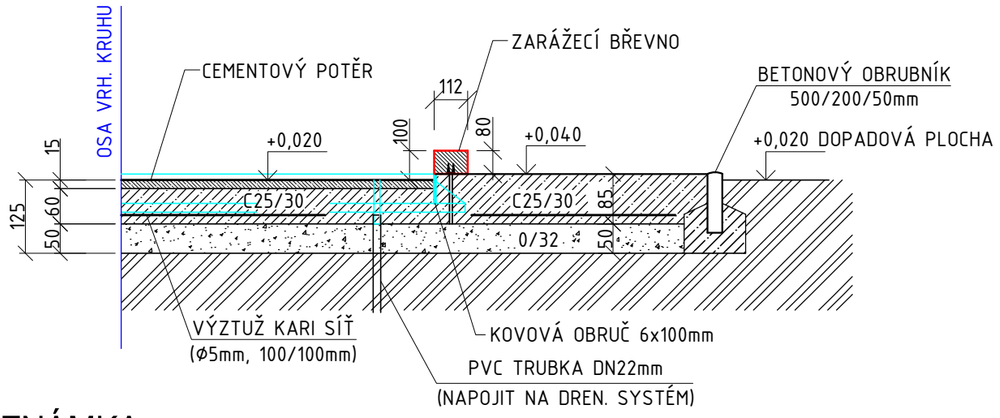

POZNÁMKA

OBRUČ KRUHU MUSÍ BÝT ZHOTOVENA Z PÁSKOVÉ OCELI NEBO JINÉHO VHODNÉHO MATERIÁLU A JEJÍ OKRAJ MUSÍ BÝT V ÚROVNI OKOLNÍHO BETONOVÉHO POVRCHU.
VNITŘNÍ PLOCHA MUSÍ BÝT Z BETONU,ASFALTU NEBO JINÉHO PEVNÉHO PROTISKLUZNÉHO MATERIÁLU. POVRCH KRUHU MUSÍ BÝT VODOROVNÝ A O 14-26mm POD HORNÍM OKRAJEM OBRUČE KRUHU.
VNITŘNÍ PRŮMĚR OBRUČE KRUHU MUSÍ BÝT 2135mm ±5mm. UVNITŘ KRUHU, V DÉLCE min. 750mm NA OBĚ STRANY OD OBRUČE MUSÍ BÝT VYZNAČENY BÍLÉ ČÁRY O ŠÍŘCE 50mm. ZADNÍ HRANA TĚCHTO ČAR MUSÍ TVOŘIT PRODLOUŽENÍ TEORETICKÉ PŘÍMKY VEDENÉ STŘEDEM KRUHU KOLMO NA OSU VÝSEČE.

ZARÁŽECÍ BŘEVNO MUSÍ BÝT ZHOTOVENO ZE DŘEVA, PLASTU NEBO JINÉHO VHODNÉHO MATERIÁLU VE TVARU OBLOUKU, JEHOŽ VNITŘNÍ PLOCHA SPLÝVÁ S VNITŘNÍ PLOCHOU OBRUČE. MUSÍ BÝT UMÍSTĚNO SYMETRICKY VŮČI ČARÁM VYMEZUJÍCÍM VÝSEČ A NEHYBNĚ UCHYCENO. BŘEVNO MUSÍ BÝT BÍLÉ BARVY. ŠÍŘKA BŘEVNA NA KRAJÍCH MUSÍ BÝT 300mm, UPROSTŘED 112mm, DÉLKA OBLOUKOVÉ PLOCHY MUSÍ BÝT 1220mm (±10mm) A VÝŠKA BŘEVNA NAD ÚROVNÍ PLOCHY KRUHU MUSÍ BÝT 100mm (±2mm).

Autorizace:

Zóna	Revize	Popis	Datum	Schválil
	00			

±0,000 = 253,351 m.n.m. Bpv S-JTSK(výška hor. líce odvod. žlabu)

ODP.PROJEKTANT	VYPRACOVAL	KONTROLOVAL
MIROSLAV VYPUŠŤÁK	MIROSLAV VYPUŠŤÁK	MIROSLAV VYPUŠŤÁK

DEALS MANAGEMENT a.s.
Pitterova 2855, 130 00 Praha 3
IČ : 03493385
DIČ: CZ683564133
BESTPROJEKT

MÍSTO : HOLICE	KRAJ : PARDUBICKÝ	FORMÁT	A3 2 x A4
INVESTOR : MĚSTO HOLICE		DATUM	07/2017
Stavba: REKONSTRUKCE ATLETICKÝCH PRVKŮ SPORTOVNÍHO STADIONU HOLICE D.1.1.1 Atletický ovál a tech.sektory (IO 05)		ÚČEL	DPS
		ČÍSLO ZAKÁZKY	
		ČÍSLO PARÉ	
		Revize: 00	Stav: Uvolněno
Obsah: SEKTOR PRO VRH KOULÍ		Měřítko: 1:25	Číslo výkresu: D.1.1.1-109