


# ZŠ Holubova Holice

3. NP 1 : 200

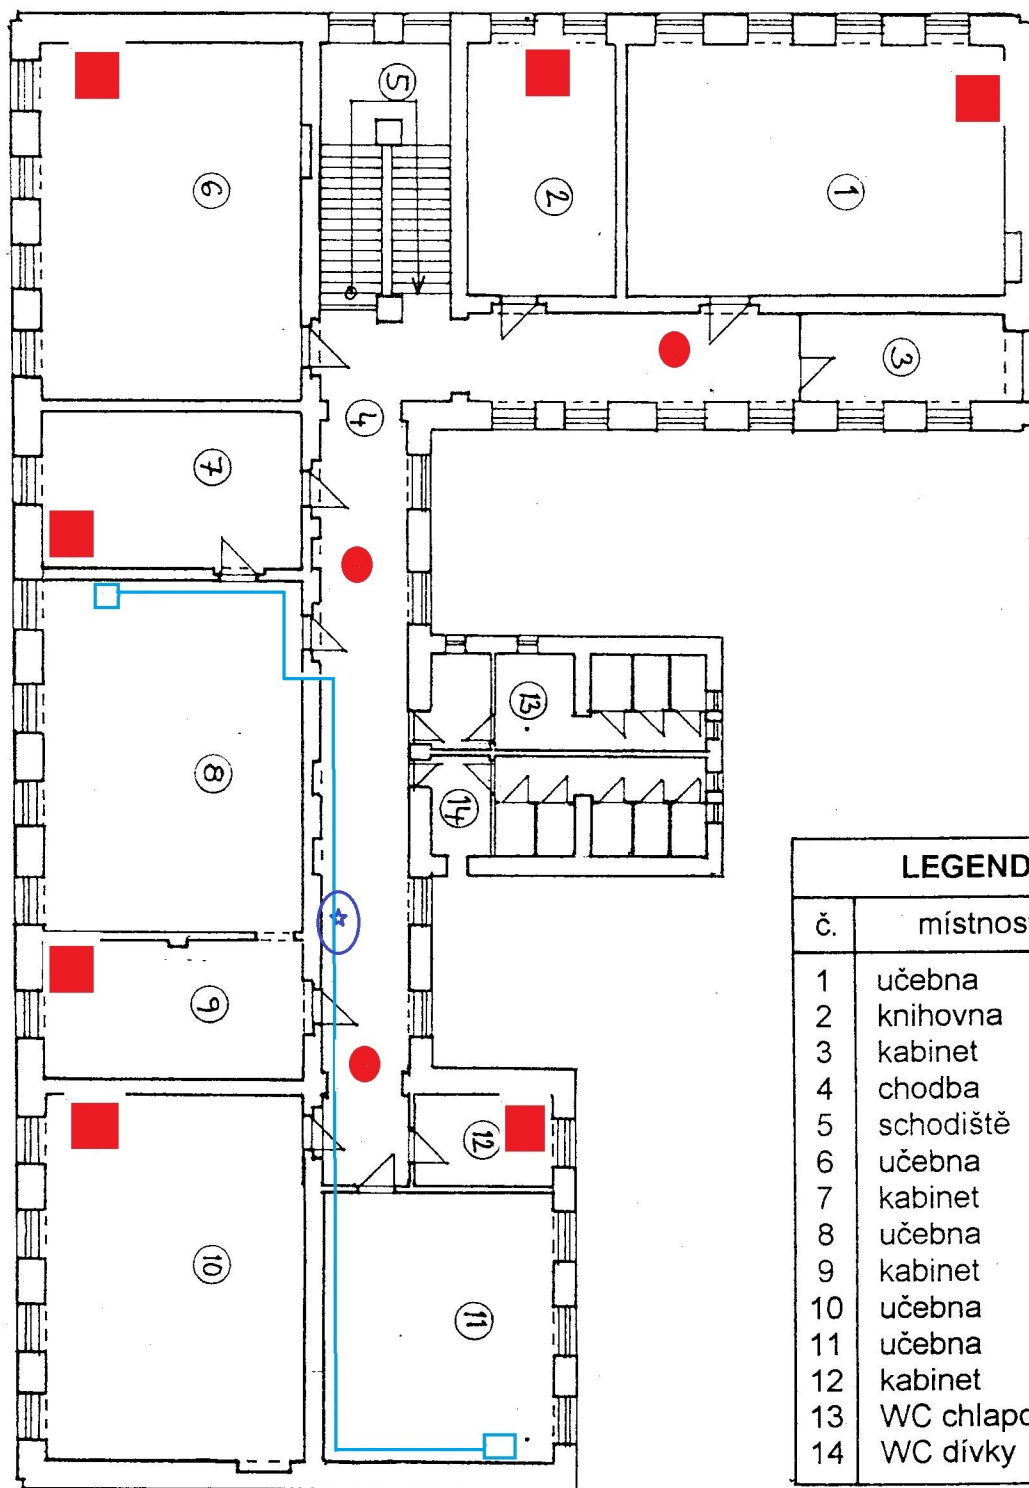

LEGENDA		
č.	místnost	plocha
1	učebna	70,45
2	knihovna	28
3	kabinet	14,07
4	chodba	85,59
5	schodiště	33,25
6	učebna	69,94
7	kabinet	26,4
8	učebna	68,68
9	kabinet	27,03
10	učebna	69,48
11	učebna	45,59
12	kabinet	8,12
13	WC chlapci	18,2
14	WC dívky	18,2