


ZŠ Holubova Holice

1. NP 1 : 200

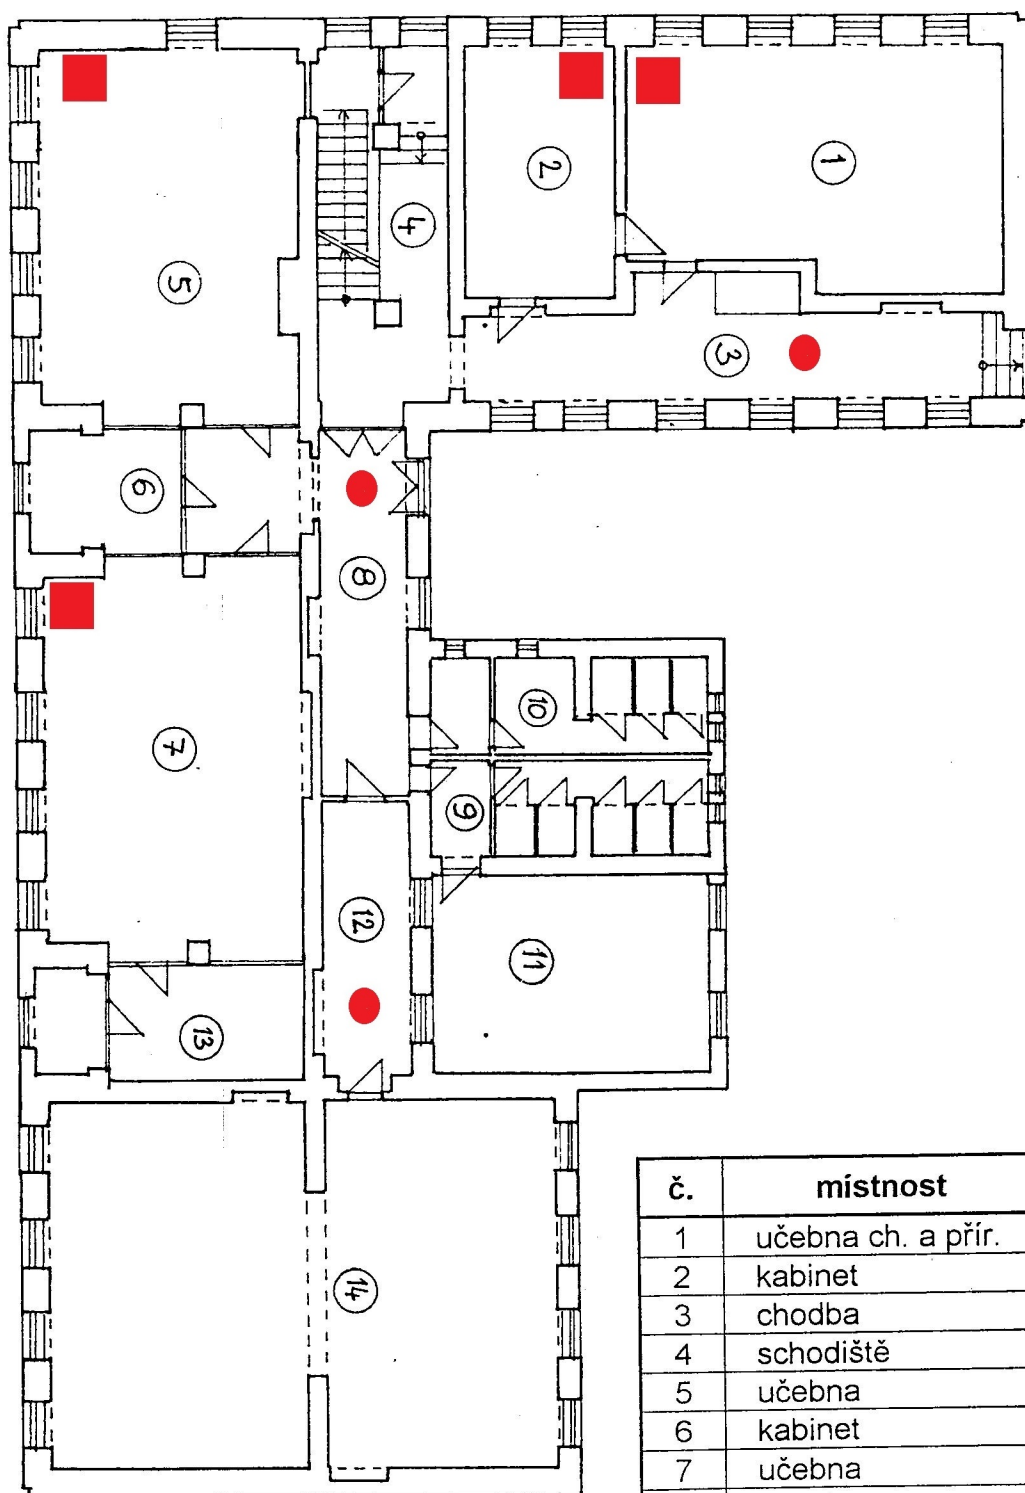

č.	místnost	plocha
1	učebna ch. a přír.	64,8
2	kabinet	27,8
3	chodba	45,0
4	schodiště	33,2
5	učebna	66,5
6	kabinet	11,0
7	učebna	73,1
8	chodba	33,5
9	WC dívky	18,2
10	WC chlapci	18,2
11	sklad učebnic	38,5
12	šatna	17,8
13	kabinet těl.	22,3
14	tělocvična	126,4