


Gymnázium Holice

1. NP 1 : 200

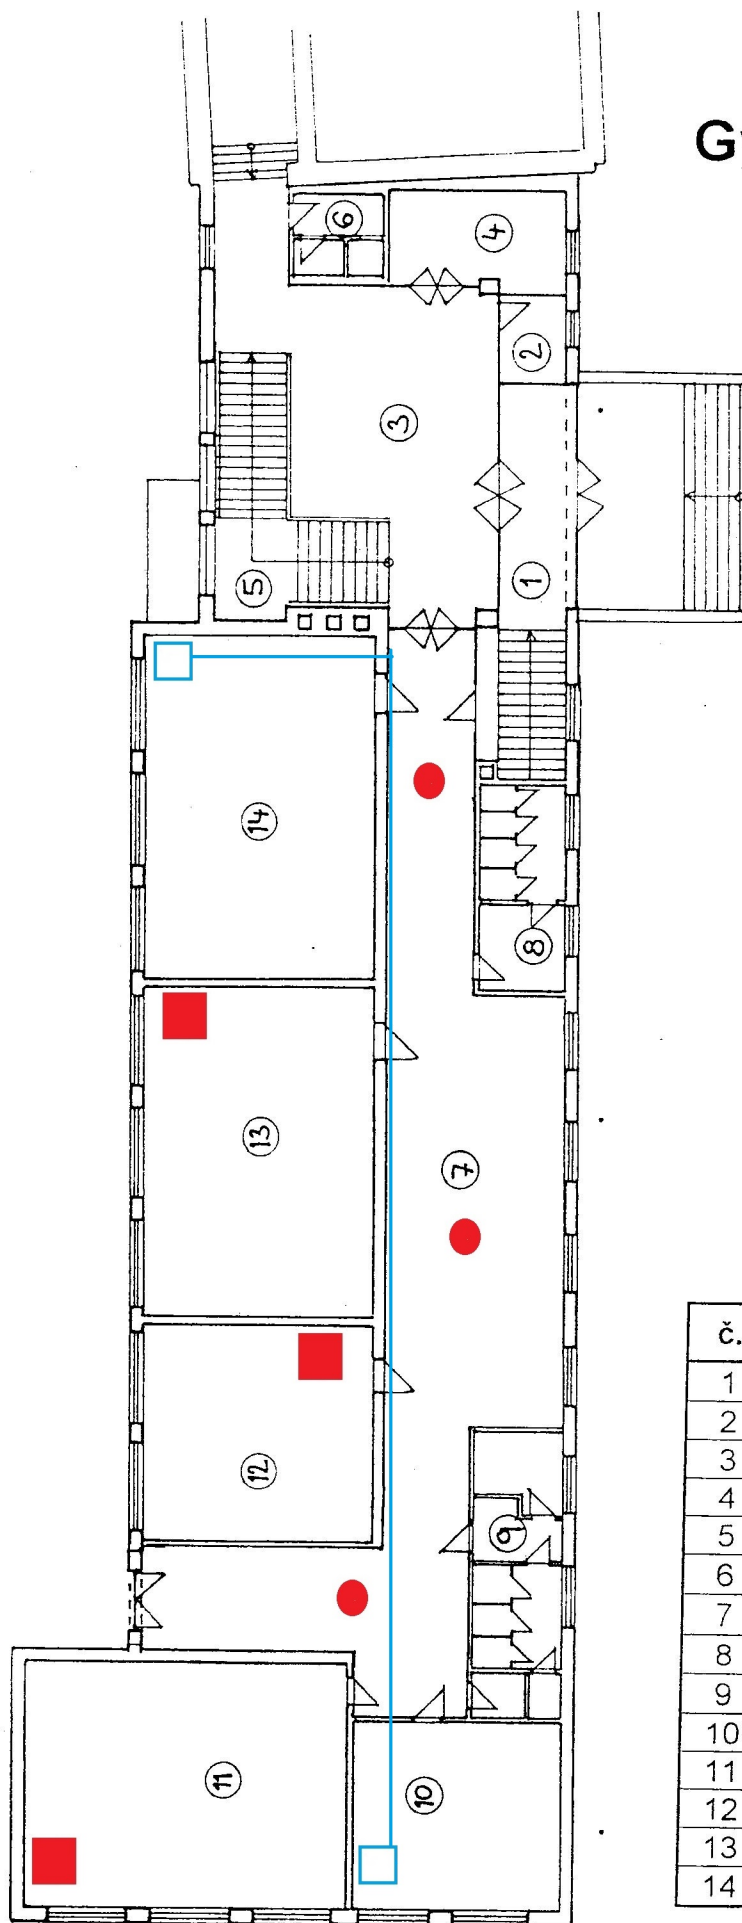

č.	místnost	plocha
1	zádveří a schodiště	22,0
2	„vrátnice“	4,3
3	vstup. hala	53,8
4	úklid	12,3
5	schodiště	23,2
6	umývárna	4,4
7	chodba	112
8	WC dívky	13,7
9	WC chlapci a uč.	17,4
10	učebna	29,3
11	učebna	59,2
12	učebna	40,2
13	učebna	55,9
14	učebna	56,3