


Gymnázium Holice

2. NP 1 : 200

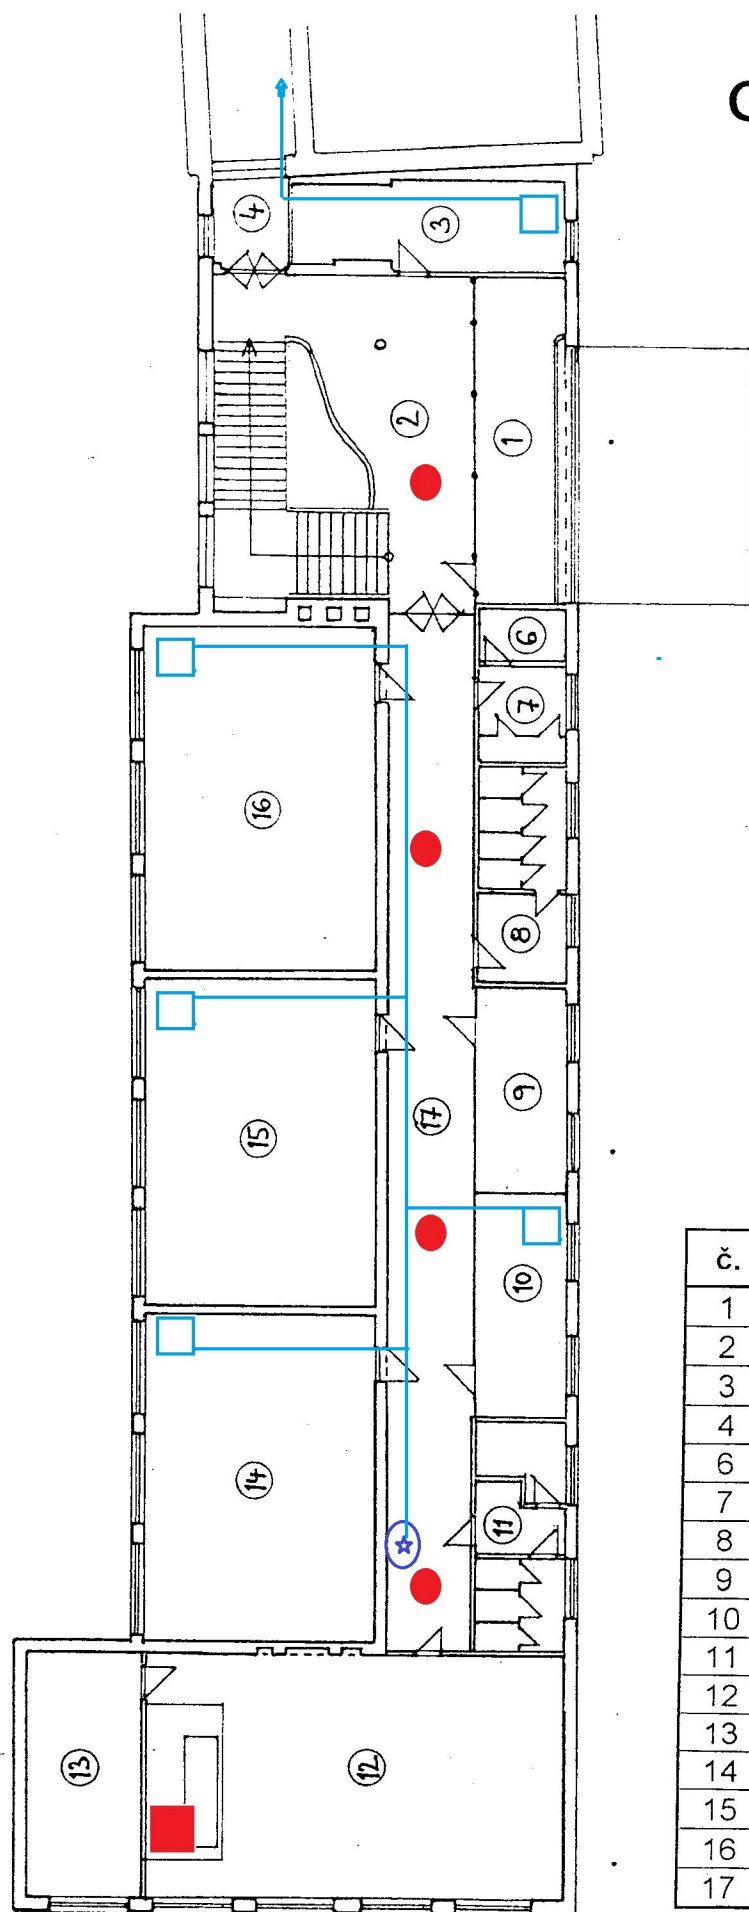

č.	místnost	plocha
1	šatna	22,0
2	hala a schodiště	61,6
3	učit. knihovna	15,6
4	chodba	4,8
6	úklid	3,8
7	WC učitelé	6,5
8	WC dívky	13,7
9	kabinet	12,8
10	klubovna	13,3
11	WC chlapci	15,1
12	učebna biologie	72,1
13	kabinet	20,6
14	učebna	55,9
15	učebna	55,9
16	učebna	56,3
17	chodba	60,6