


# Gymnázium Holice

suterén 1 : 200

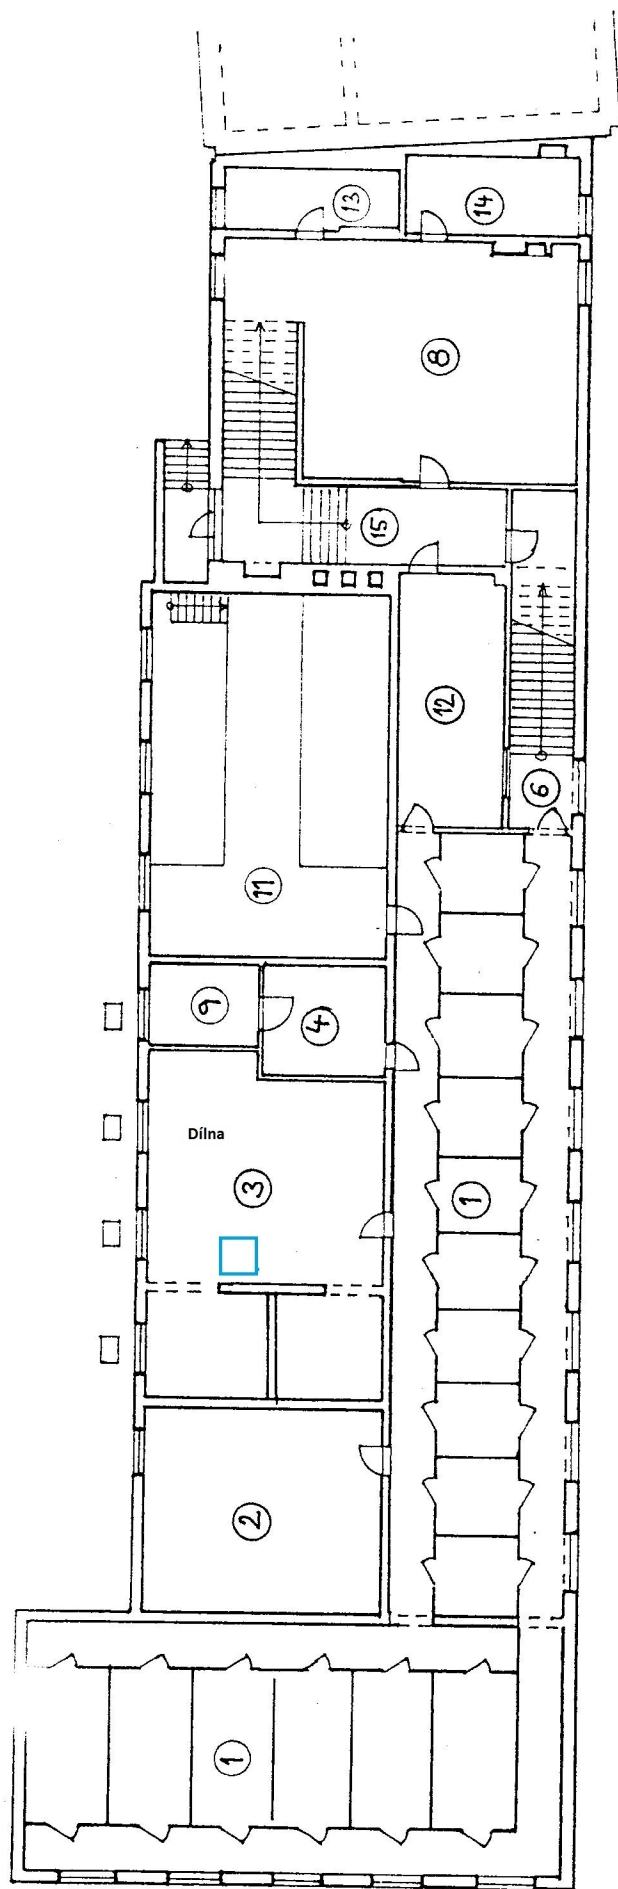

č.	místnost	plocha
1	šatny a chodby	214,1
2	dílna	34,2
3	učebna prac.v.	51,0
4	chodba	9,1
5	chodba	18,2
6	schodiště	12,2
7	sklad	4,1
8	dílna 2	49,8
9	plynoměr	6,6
10	sklad	10,5
11	kotelna	53,4
12	chodba	18,2
13	sklad	9,2
14	sklad	10,5
15	chodba a schodiště	23,2