


Gymnázium Holice

4. NP 1 : 200

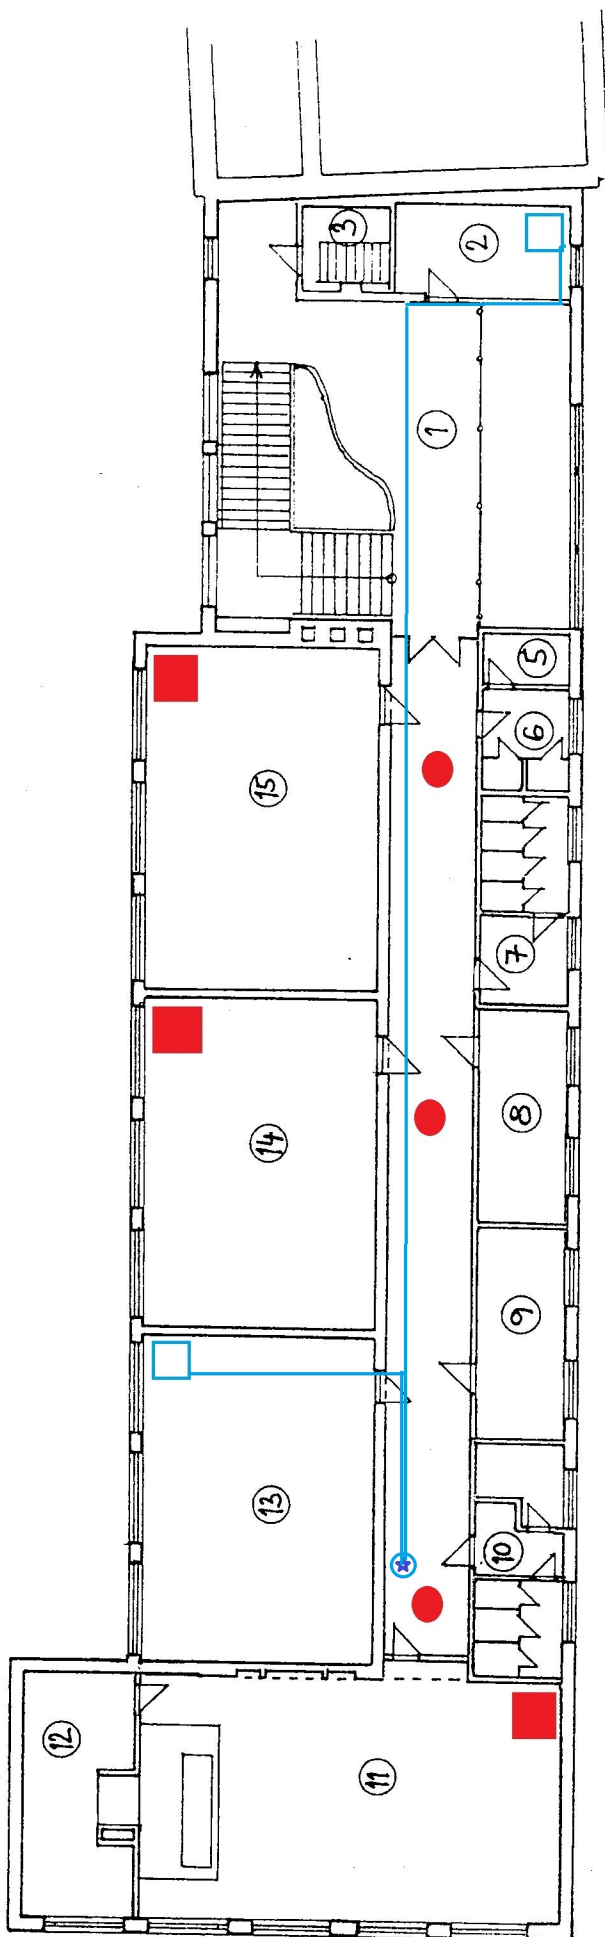

č.	místnost	plocha
1	hala a schodiště	88,4
2	knihovna	11,1
3	vlez na půdu	5,8
4	úklid	3,8
5	WC učitelů	6,5
6	WC dívky	13,7
7	kabinet	12,8
8	kabinet	13,3
9	WC chlapci	15,1
10	učebna chemie	72,3
11	kabinet	19,8
12	učebna	54,4
13	učebna	54,6
14	učebna	54,5