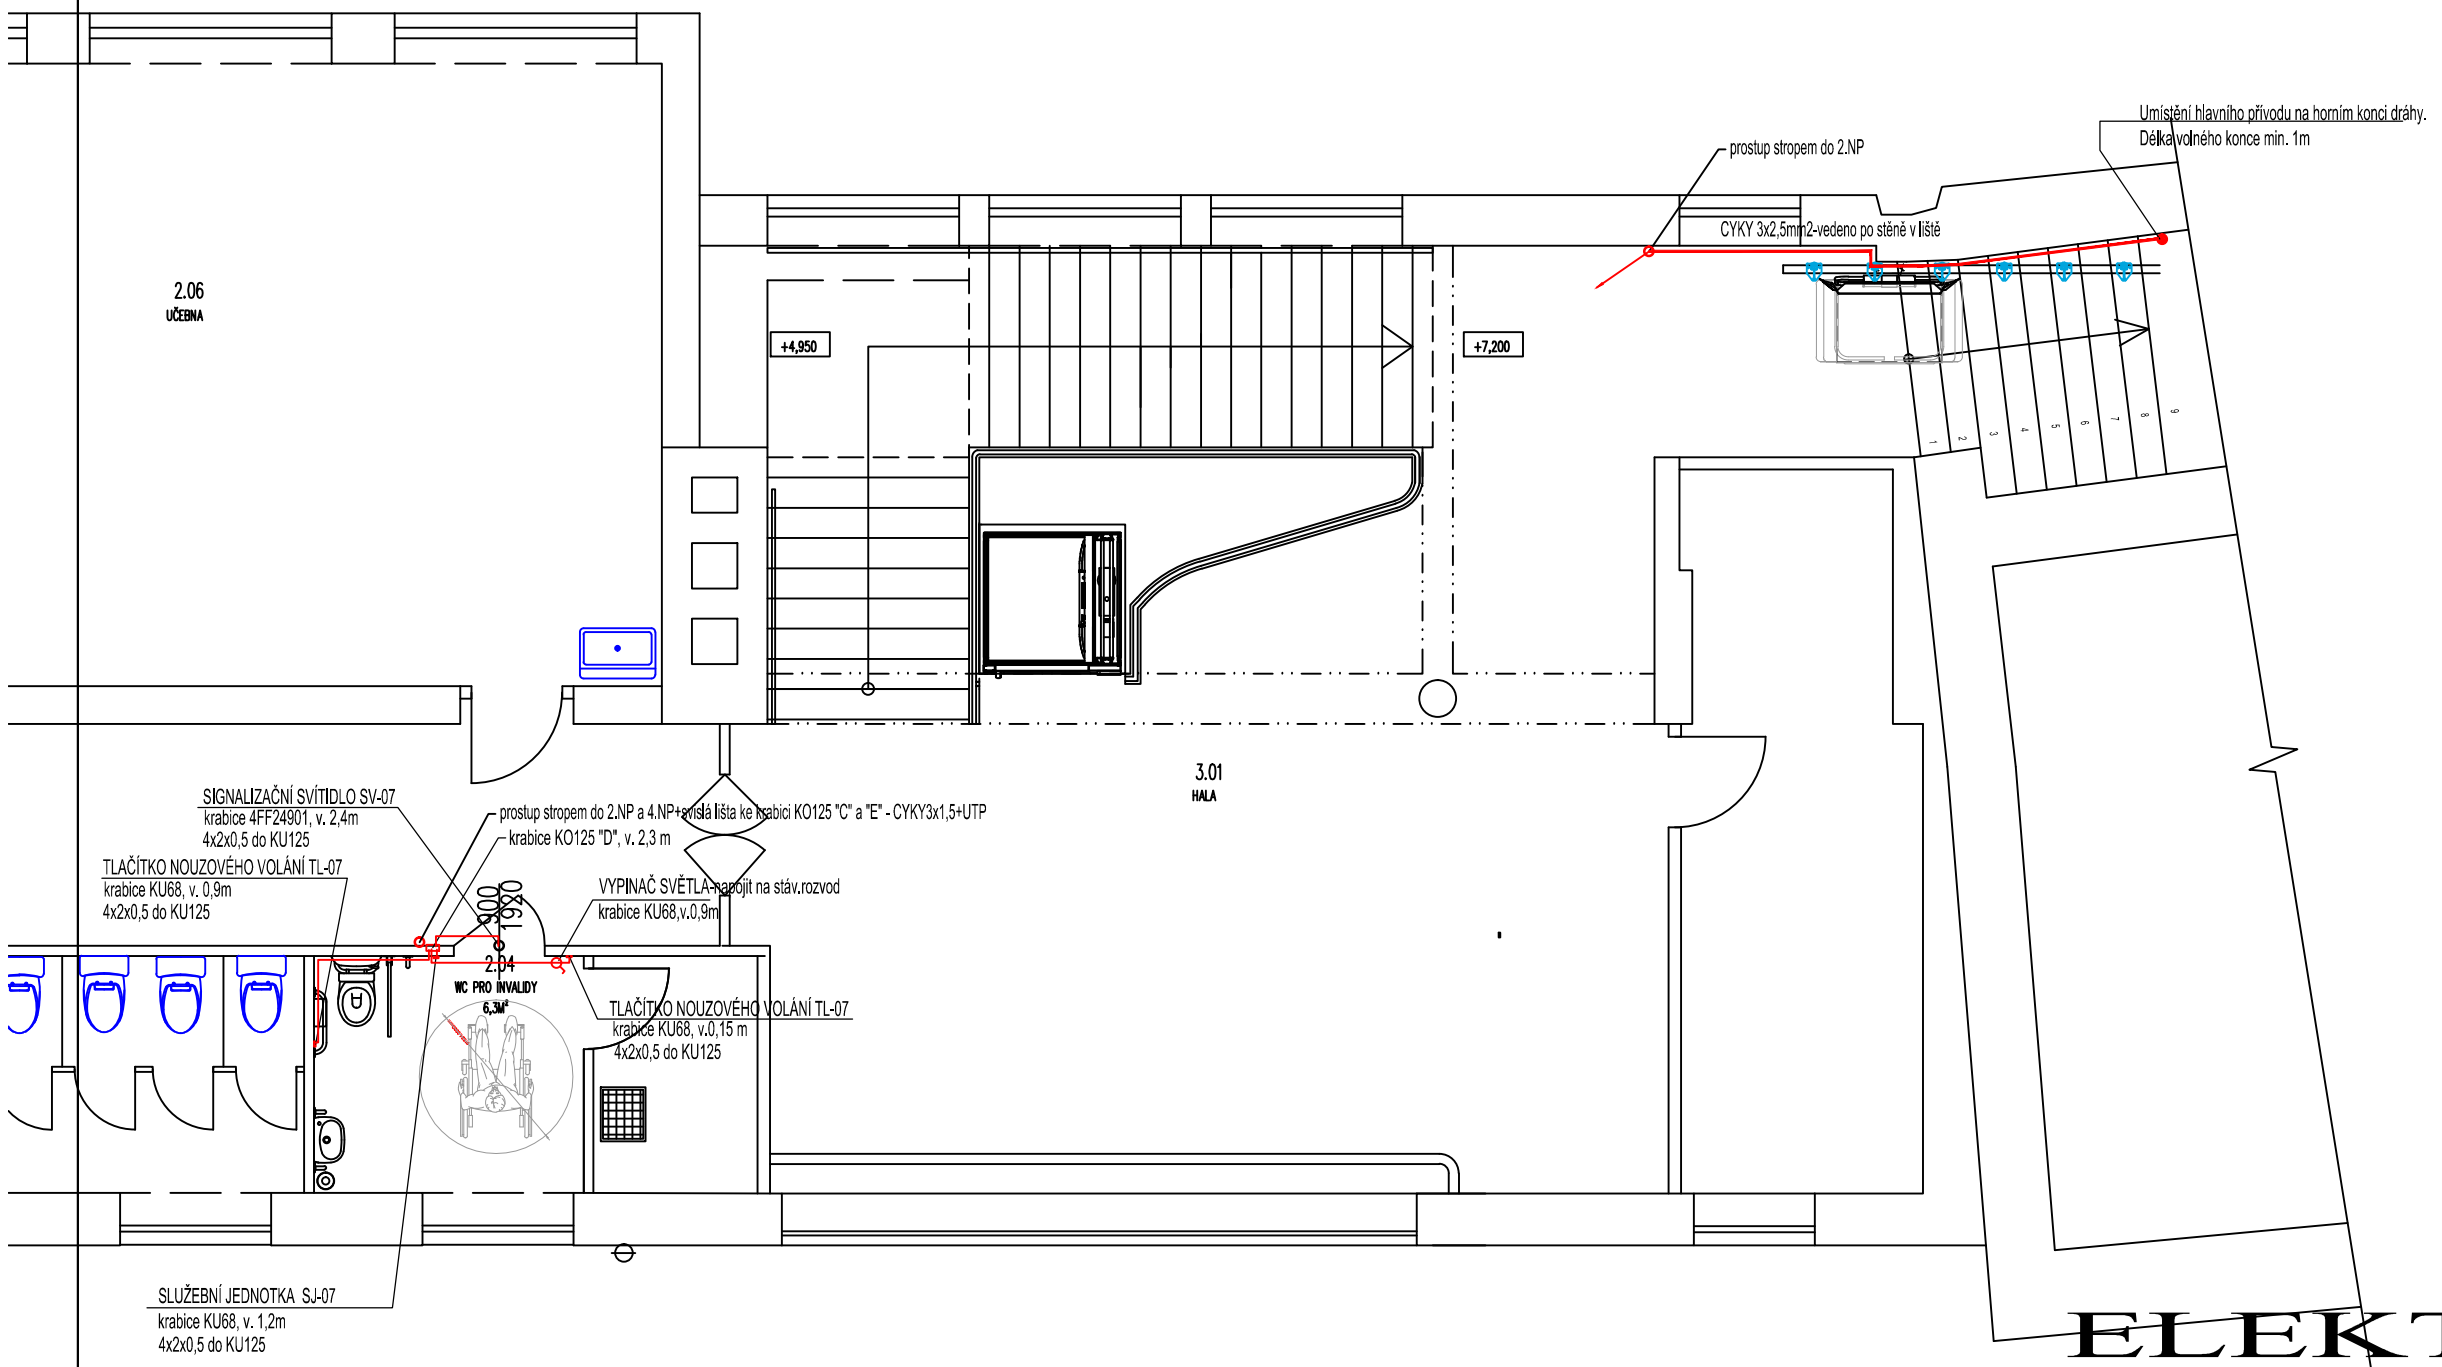

LEGENDA:

kabelové vedení

instalační kabkrabice je možné nahradit krabice na povrch

TECHNICKÉ ÚDAJE ELEKTRICKÉHO ZAŘÍZENÍ

Napěťová soustava 3x 400/230 V, TN-C-S, 50 Hz

Ochrana před nebezpečným dotykovým napětím dle ČSN 33 2000-4-41 :
základní - samočinným odpojením od zdroje
zvýšená - proudovým chráničem (zásuvkové obvody, obvody venkovních zásuvek)

Prostředí dle ČSN 33 2000-3 :
garáž - vnitřní prostory prostředí AB4
venkovní prostory bez krytí přesahem střechy AB7, AD2, AF2

ELEKTRO 3.NP

Tato projektová dokumentace je majetkem zhotovitele a nesmí být použita, měněna ani kopírována bez písemného souhlasu vlastníka (dle zákona č. 121/2000 Sb.)

ZODP.PROJEKTANT: JAKUB ELIÁŠ	KRESLIL: JAKUB ELIÁŠ
AKCE: ZŠ HOLICE - bezbariérový přístup Holubova 47, 534 14 Holice .	
STAVEBNÍK: Město Holice, zast. starostou Mgr. Ladislavem Effenberkem Holubova 1, 534 14 Holice	
ODDÍL: D1.4-TECHNIKA PROSTŘEDÍ STAVEB SILNOPROUDÁ ELEKTROTECHNIKA	
OBJEKT: SO 01 Budova základní školy	
VÝKRES: ELEKTRO 3.NP	

ELIÁŠ projektový ateliér
Jakub Eliáš-IČ: IČ:671 81 627
Svéradice 46, 341 01 Horažďovice

ČÍSLO ZAKÁZKY:	14/17
FORMÁT: A3	Č.VÝKR.: EL-4
DATUM: 8/2017	
STUPEŇ: DPS	
MĚŘÍTKO: 1 : 75	