


# ZŠ Holubova Holice

2. NP 1 : 200

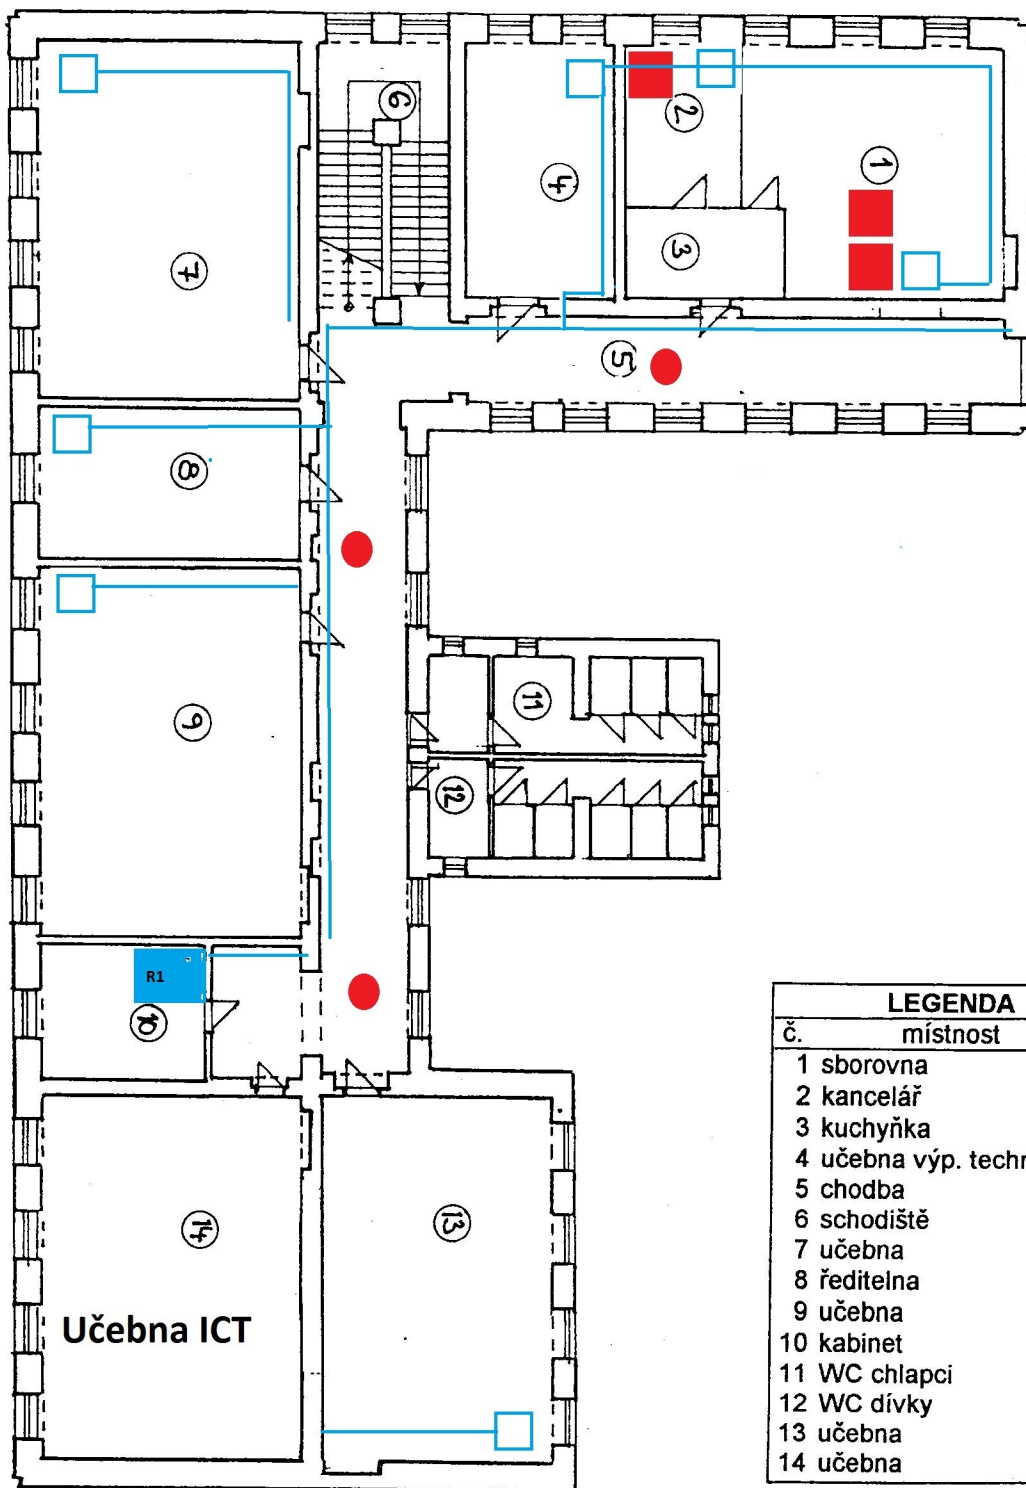

LEGENDA		
č.	místnost	plocha
1	sborovna	49,2
2	kancelář	13,5
3	kuchyňka	6,1
4	učebna výp. techniky	28
5	chodba	95
6	schodiště	33,25
7	učebna	68,67
8	ředitelna	25,82
9	učebna	67,68
10	kabinet	16,46
11	WC chlapci	18,2
12	WC dívky	18,2
13	učebna	59,7
14	učebna	67,75