



ŘEZ DOSKOČIŠTĚM - SKOK DALEKÝ

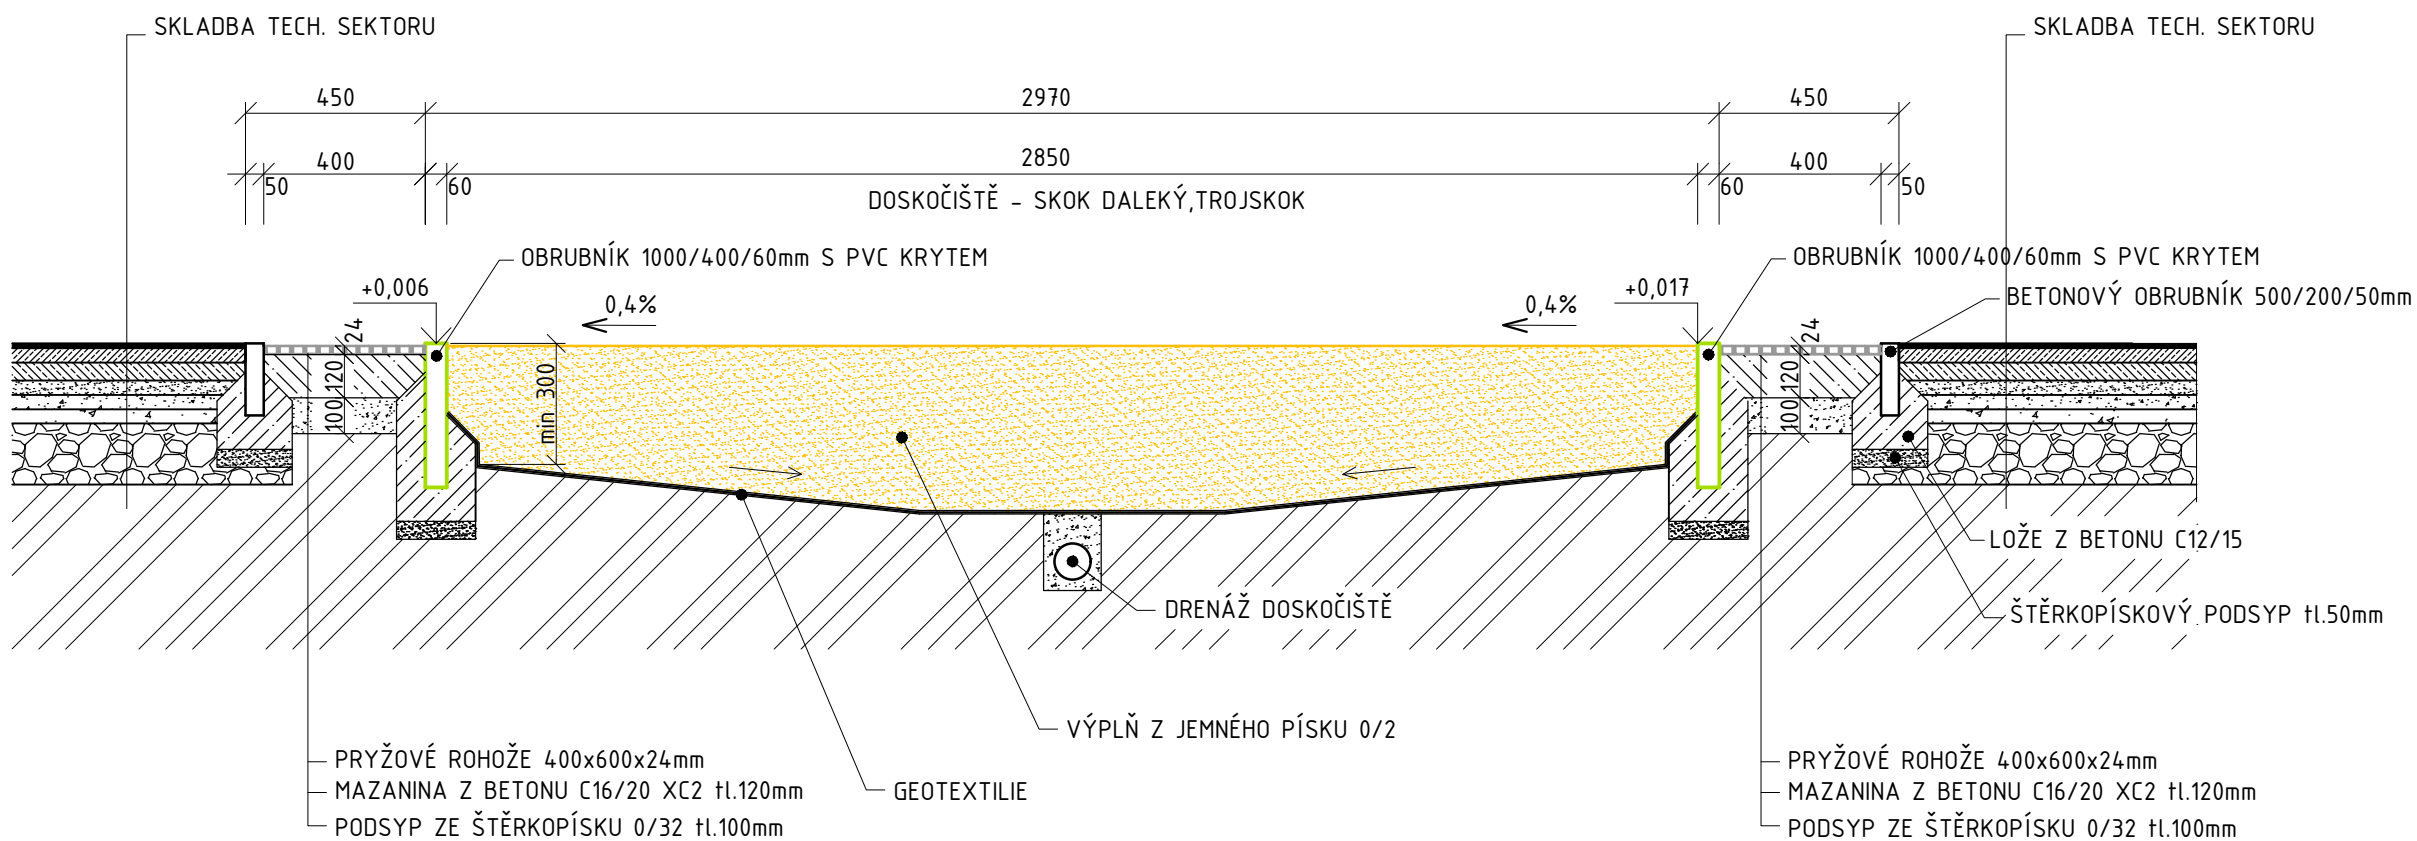

00					
Zóna	Revize	Popis		Datum	Schválit
±0,000 = 253,351 m.n.m. Bpv S-JTSK(výška hor. líce odvod. žlabu)					
ODP.PROJEKTANT	VYPRACOVAL	KONTROLOVAL	DEALS MANAGEMENT a.s. Pitterova 2855, 130 00 Praha 3 IČ : 03493385 DIČ: CZ683564133		
MIROSLAV VYPUŠŤÁK	MIROSLAV VYPUŠŤÁK	MIROSLAV VYPUŠŤÁK			
MÍSTO : HOLICE	KRAJ : PARDUBICKÝ		FORMÁT	A3	2 x A4
INVESTOR : MĚSTO HOLICE			DATUM	07/2017	
Stavba:	REKONSTRUKCE ATLETICKÝCH PRVKŮ SPORTOVNÍHO STADIONU HOLICE D.1.1.1 Atletický ovál a tech.sektory (IO 05)		ÚČEL	DPS	
			ČÍSLO ZAKÁZKY		
			ČÍSLO PARÉ		
Obsah:	ŘEZ DOSKOČIŠTĚM		Revize:	00	Stav: Uvolněno
			Měřítko:	1:20	Číslo výkresu: D.1.1.1-117