




PŘÍČNÝ ŘEZ, M. 1:50

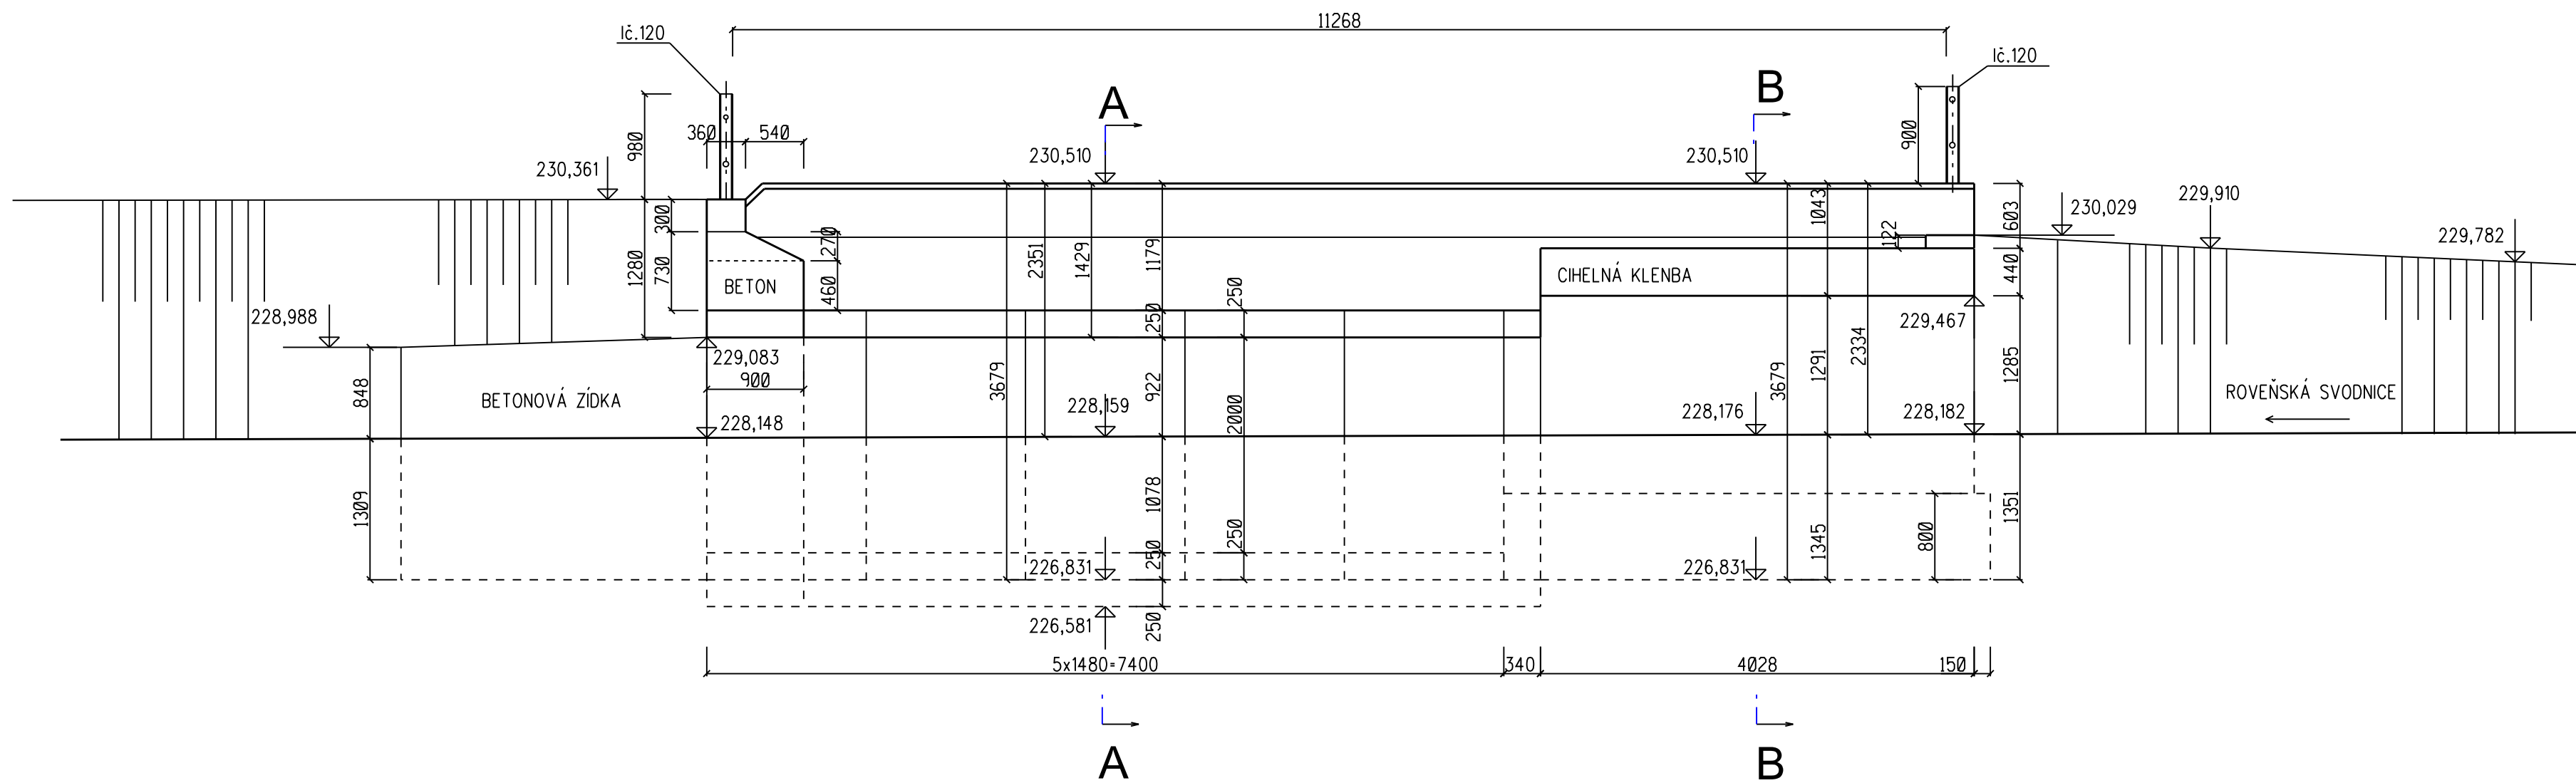

PODÉLNÝ ŘEZ A-A, M. 1:50

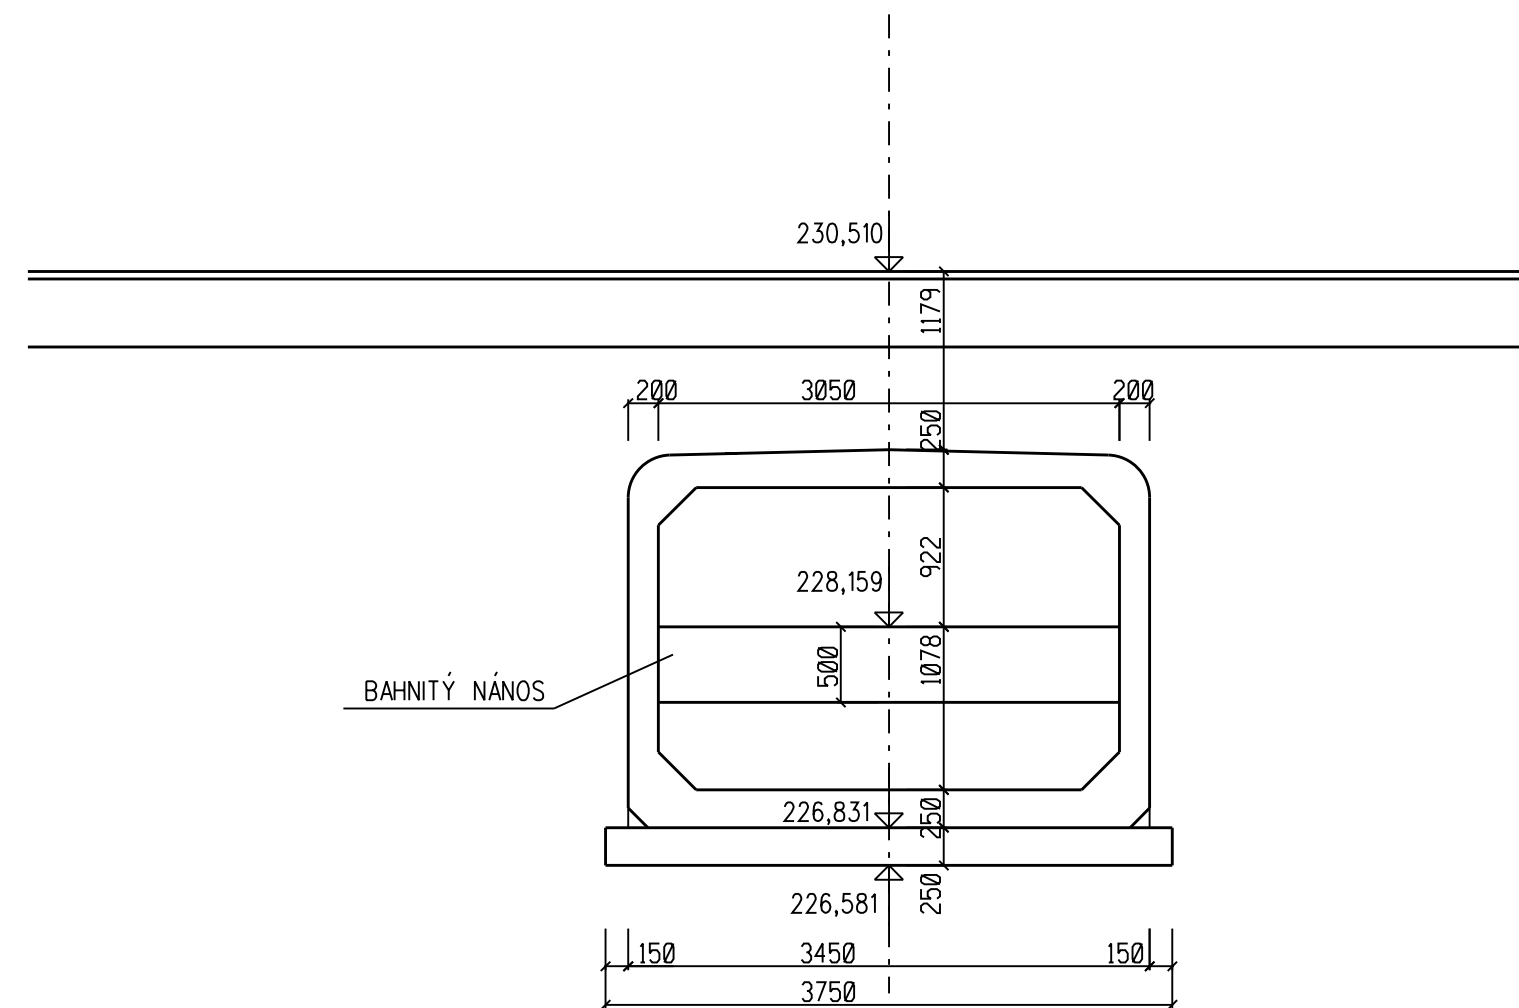

PODÉLNÝ ŘEZ B-B, M. 1:50

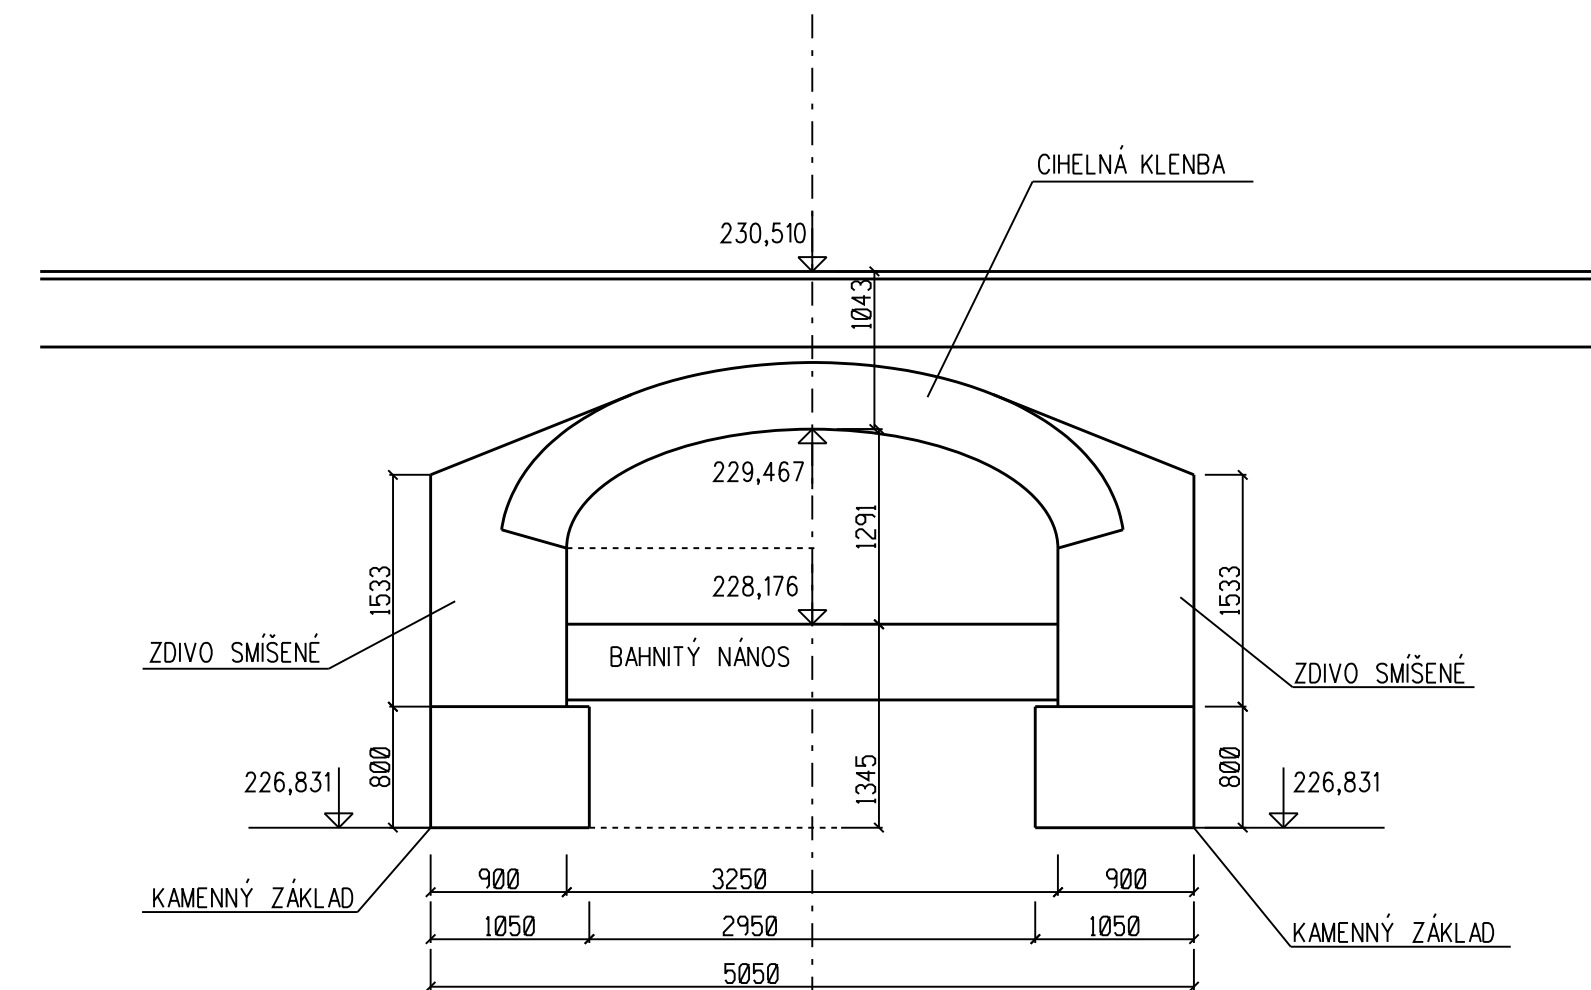

Zodp. projektant:	Vypracoval:	Kreslil:	ING. JIŘÍ VÍTEK STAVEBNÍ PROJEKCE OLOMOUC, Hněvotínská 50	
Ing. Jiří Vítek	Ing. Jiří Vítek	Ing. Jiří Vítek		
MěÚ: Holice		KrÚ: Pardubický	Formát:	5,5 x A4
Objednatel: MĚSTO HOLICE, Holubova č.1, 534 14 Holice			Datum:	IV.2017
Akce:  PD OPRAVY MOSTU M15  MĚSTO HOLICE			Číslo zakázky:	3032017
			Měřítka:	1 : 50
Objekt:			Stupeň dokumentace:  DPS	Výtisk číslo:
Příloha:  STARÝ STAV - ŘEZY			Příloha číslo:  03B	