


VYTYČOVACÍ VÝKRES, M. 1:50

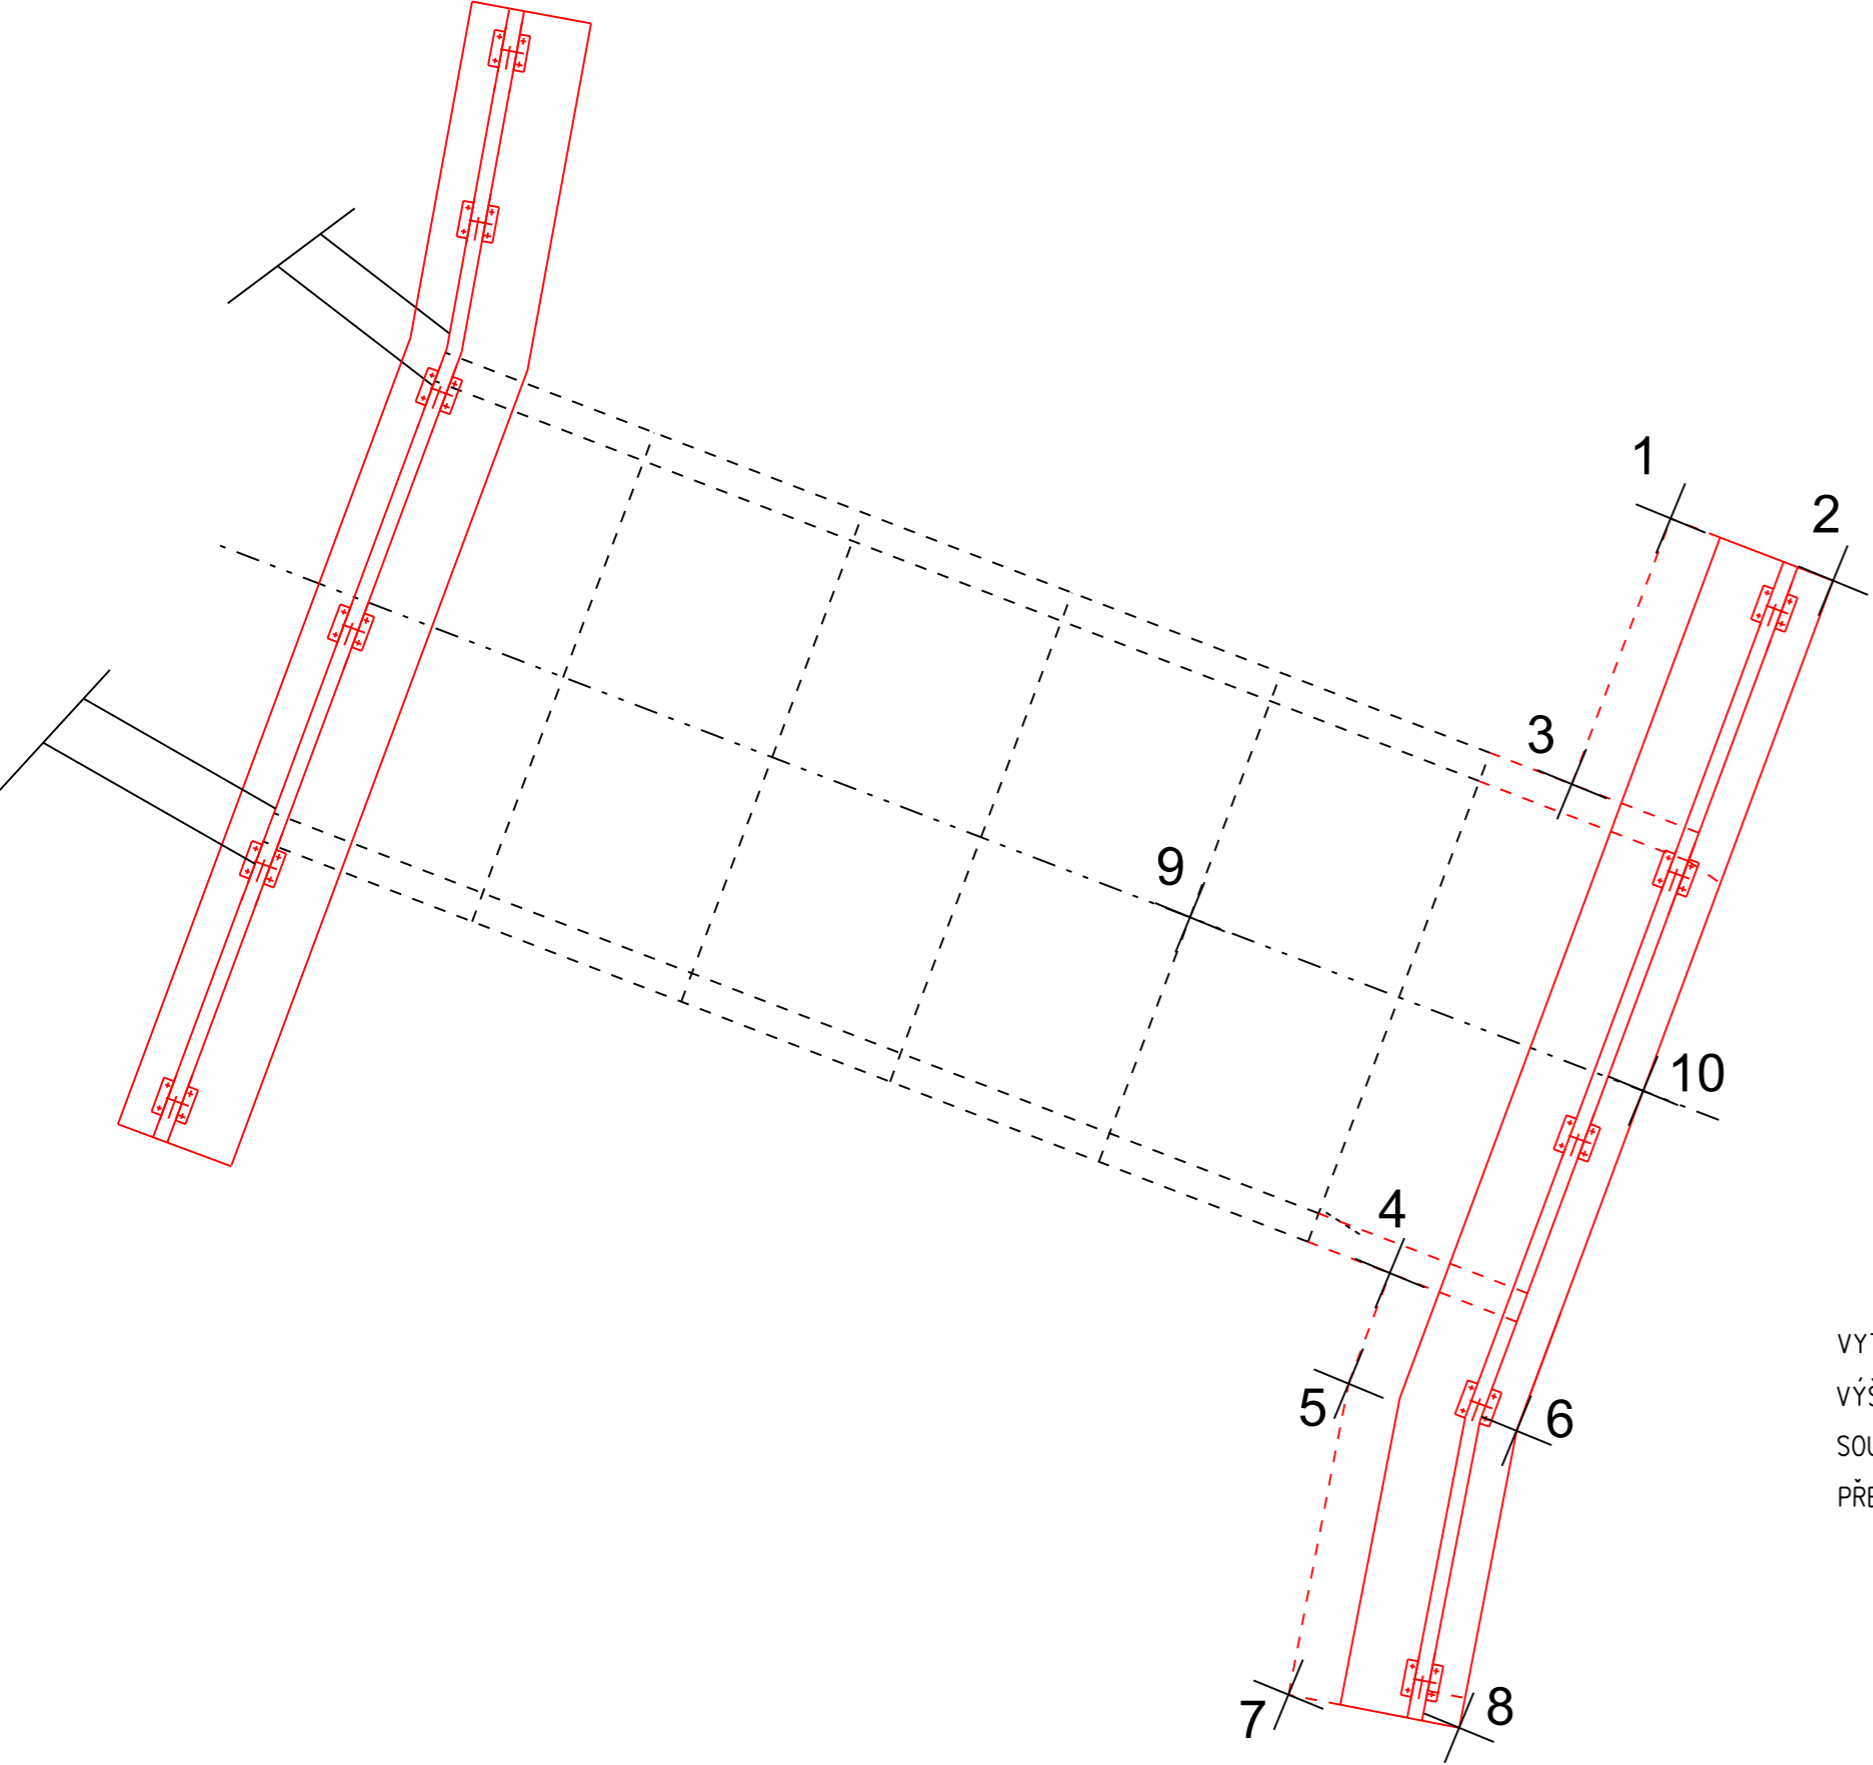

TABULKA VYTYČOVANÝCH BODŮ

BOD	Y	X	POZNÁMKA
1	633821.493	1060698.435	ROH ČELNÍZDI
2	633820.419	1060698.847	ROH ŘÍMSY
3	633822.148	1060700.193	ROH ČELNÍZDI
4	633823.351	1060703.426	ROH ČELNÍZDI
5	633823.624	1060704.158	LOM ČELNÍZDI
6	633822.513	1060704.470	LOM ŘÍMSY
7	633824.022	1060706.215	ROH ČELNÍZDI
8	633822.884	1060706.433	ROH ŘÍMSY
9	633824.673	1060701.072	OSA TOKU V MOSTNÍM OTVORU
10	633821.675	1060702.221	OSA TOKU V MOSTNÍM OTVORU

VYTÝČENÍBUDE PROVEDENO Z BODŮ PLATNÉ A OVĚŘENÉ VYTYČOVACÍ SÍTĚ.  
VÝŠKOVÝ SYSTÉM Bpv  
SOUŘADNICOVÝ SYSTÉM JTSK  
PŘESNOST VYTÝČENÍDLE ČSN 73 0420-1, ČSN 73 0420-2

Zodp. projektant:	Vypracoval:	Kreslil:	ING. JIŘÍ VÍTEK STAVEBNÍ PROJEKCE OLOMOUC, Hněvotínská 50	
Ing. Jiří Vítek	Ing. Jiří Vítek	Ing. Jiří Vítek		
MěÚ: Holice	KrÚ: Pardubický		Formát:	3 x A4
Objednatel: MĚSTO HOLICE, Holubova č.1, 534 14 Holice			Datum:	IV.2017
Akce: PD OPRAVY MOSTU M15 MĚSTO HOLICE			Číslo zakázky:	3032017
			Měřítko:	1 : 50
Objekt:			Stupeň dokumentace:	Výtisk číslo:
			DPS	
Příloha: VYTYČOVACÍ VÝKRES			Příloha číslo:	10B