




LEGENDA

- ROZSAH OPRAVY FASÁDY
- HRANICE STAVENIŠTĚ-TRVALÝ ZÁBOR
- HRANICE STAVENIŠTĚ-DOČASNÝ ZÁBOR
- VJEZD NA STAVENIŠTĚ

SCHÉMA ZNAČENÍ POHLEDŮ

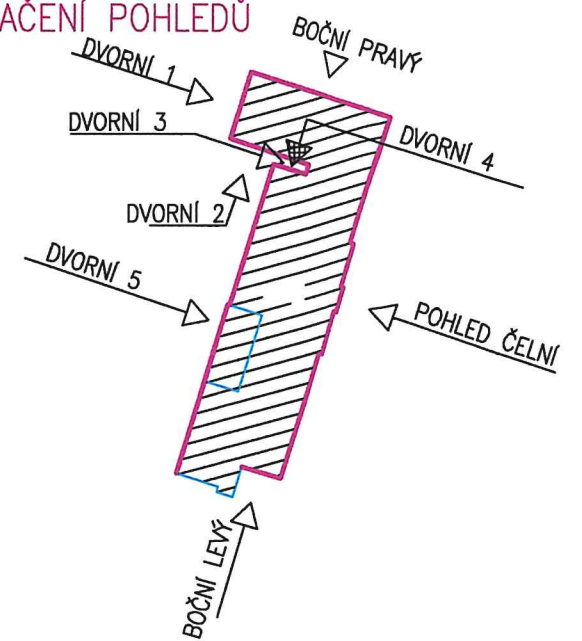

POZNÁMKA:

- JEDNÁ SE O PROJEKT OPRAVY STÁVAJÍCÍHO OBJEKTU, JEHOŽ DOKUMENTACE SKUTEČNÉHO PROVEDENÍ SE NEDOCHOVALA. VEŠKERÉ ROZMĚRY JE NUTNO OVĚŘIT DLE SKUTEČNOSTI PŘED ZAHÁJENÍM PRACÍ !
- PŘED ZAHÁJENÍM PRACÍ JE NUTNO ZAJISTIT VYTÝČENÍ STÁVAJÍCÍCH INŽENÝRSKÝCH SÍTÍ A ZAJISTIT JEJICH OCHRANU. POSTUPOVAT DLE VYJÁDRĚNÍ VLASTNÍKŮ A SPRÁVCŮ SÍTÍ A DLE ZÁKONA č. 458/2000 Sb. (ENERGETICKÝ ZÁKON), zákona č. 127/2005 Sb., o elektronických komunikacích, PŘEDPISŮ SOUVISEJÍCÍCH A PLATNÝCH ČSN.

OBJEDNATEL: Město Holice, Holubova 1, 534 14 Holice, IČ: 00273571 DIČ: CZ 00273571	SCHEMA: 			
ZHOTOVITEL: Jaromír POJMAN Arnošta z Pardubic 2609 530 02 Pardubice. IČ:16217217				
HLAVNÍ INŽENÝR PROJEKTU: ING.ALENA HLADÍKOVÁ	ZHOTOVITEL DÍLČÍ ČÁSTI PROJEKTU:	ZODPOVĚDNÝ PROJEKTANT: Jaromír Pojman		
		VYPRACOVAL: Jaromír Pojman		
STAVBA: ZŠ Holice, Holubova 500. Opravy objektu.	OBJEKT: Oprava fasády	ZAKÁZKOVÉ ČÍS.: 2017-0005	DATUM: 06/2017	FORMÁT: 2 x A4
		MĚŘÍTKO: 1: 500		
MÍSTO STAVBY: p.p.č.: 366/1,2393/1, k.ú. Holice., vlastník: Město Holice p.p.č.: St.368,366/2,2393/4, k.ú. Holice., vlastník: ČR, Česká pošta, s.p., Politických vězňů 909/4, Nové Město, 11000 Praha 1	STUPEŇ DOKUMENTACE: PRO PROVÁDĚNÍ STAVBY	ČÁST: POZEMNÍ STAVEBNÍ OBJEKT	PROFESE: STAVEBNÍ (100)	ČÍS.VÝKRESU: C
				ČÍS.PARÉ:
SITUAČNÍ VÝKRES				