


# Detail okapové hrany

## Navržený stav

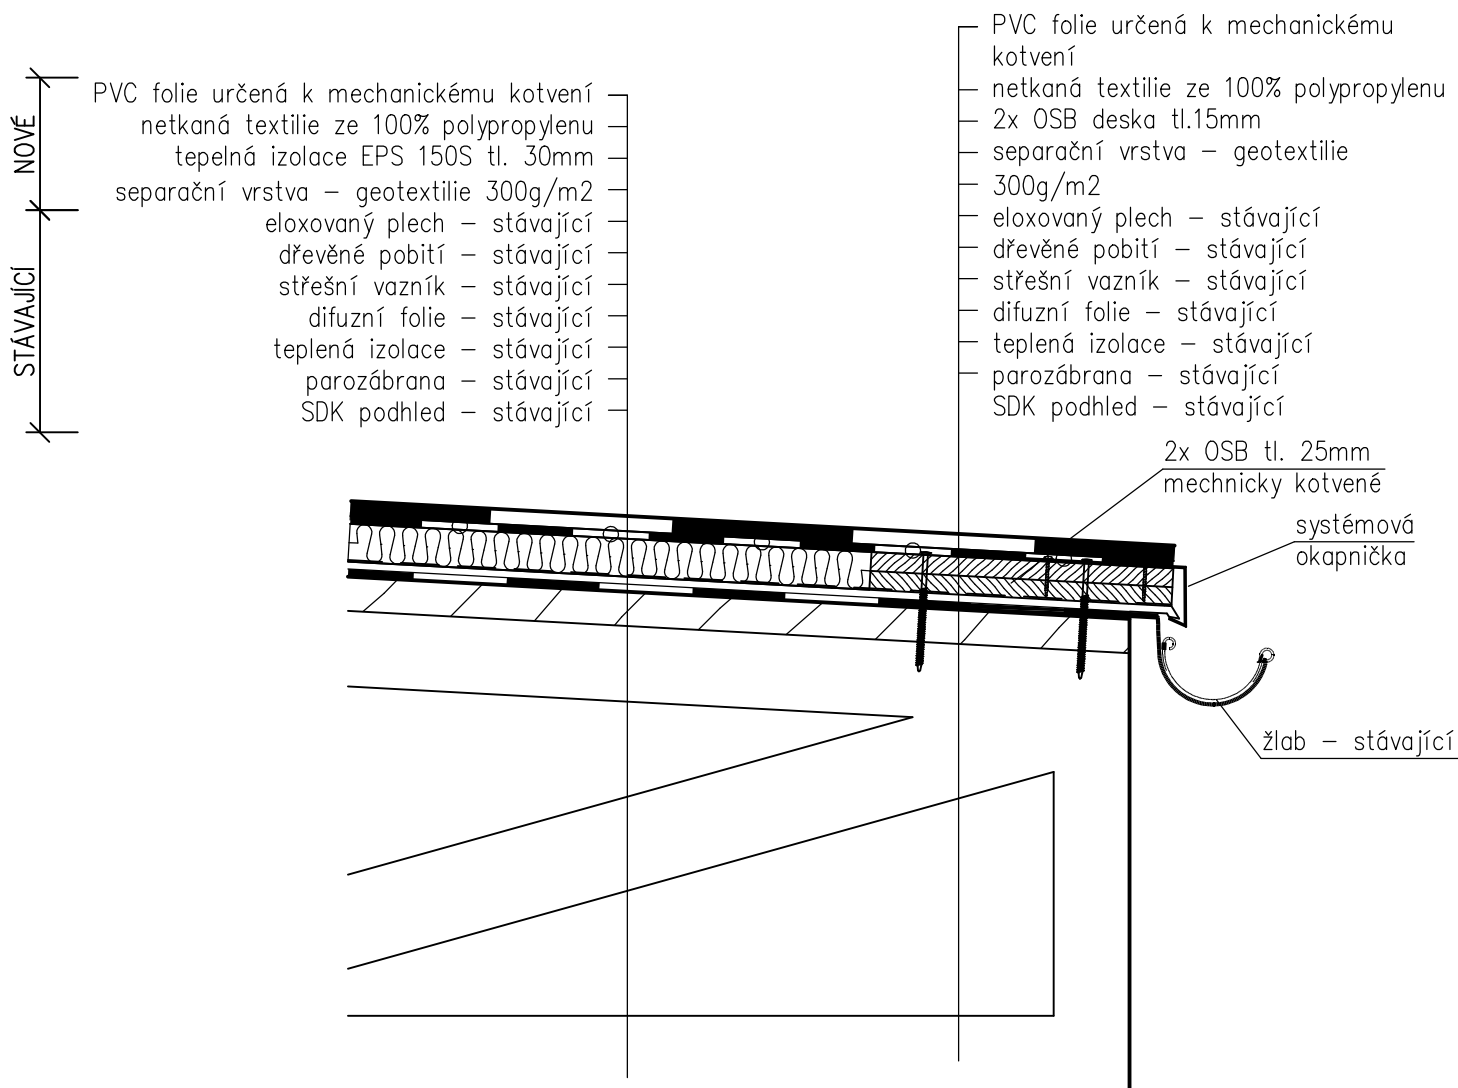


### POZNÁMKA:

Všechny rozměry kontrolovat na stavbě.

Před realizací výstavby je nutné postupovat dle platných ČSN a technologických předpisů a pravidel s ohledem na všechny platné předpisy BOZP.

Pokud se při realizaci objeví nejasnosti nebo dojde k nepředvídatelným okolnostem je nutné neprodleně kontaktovat projektanta pro upřesnění dalšího postupu práce.

Projektant:	Vypracoval:	<div><div>PROJEKČNÍ KANCELÁŘ</div></div> <div>PROJEKCE VRBICKÝ s.r.o.  náměstí T.G. Masaryka 24 534 01 Holice v Č. tel. 466 923 008, 731 528 133</div>	
Ing. Karel Vrbický	Vrbický		
Akce: Oprava střešního pláště sportovní haly č.p. 1037 Holubova ul., Holice v Čechách  Výkres: <b>Detail okapové hrany</b>  <b>NAVRŽENÝ STAV</b>			
Investor: <b>Město Holice, IČ: 00273571</b> <b>Holuba 1, 53401 Holice</b>		Datum: <b>07/2017</b>	Č.výkr. <b>9.</b>
		Zakázka: --	
		Měřítko: --	