
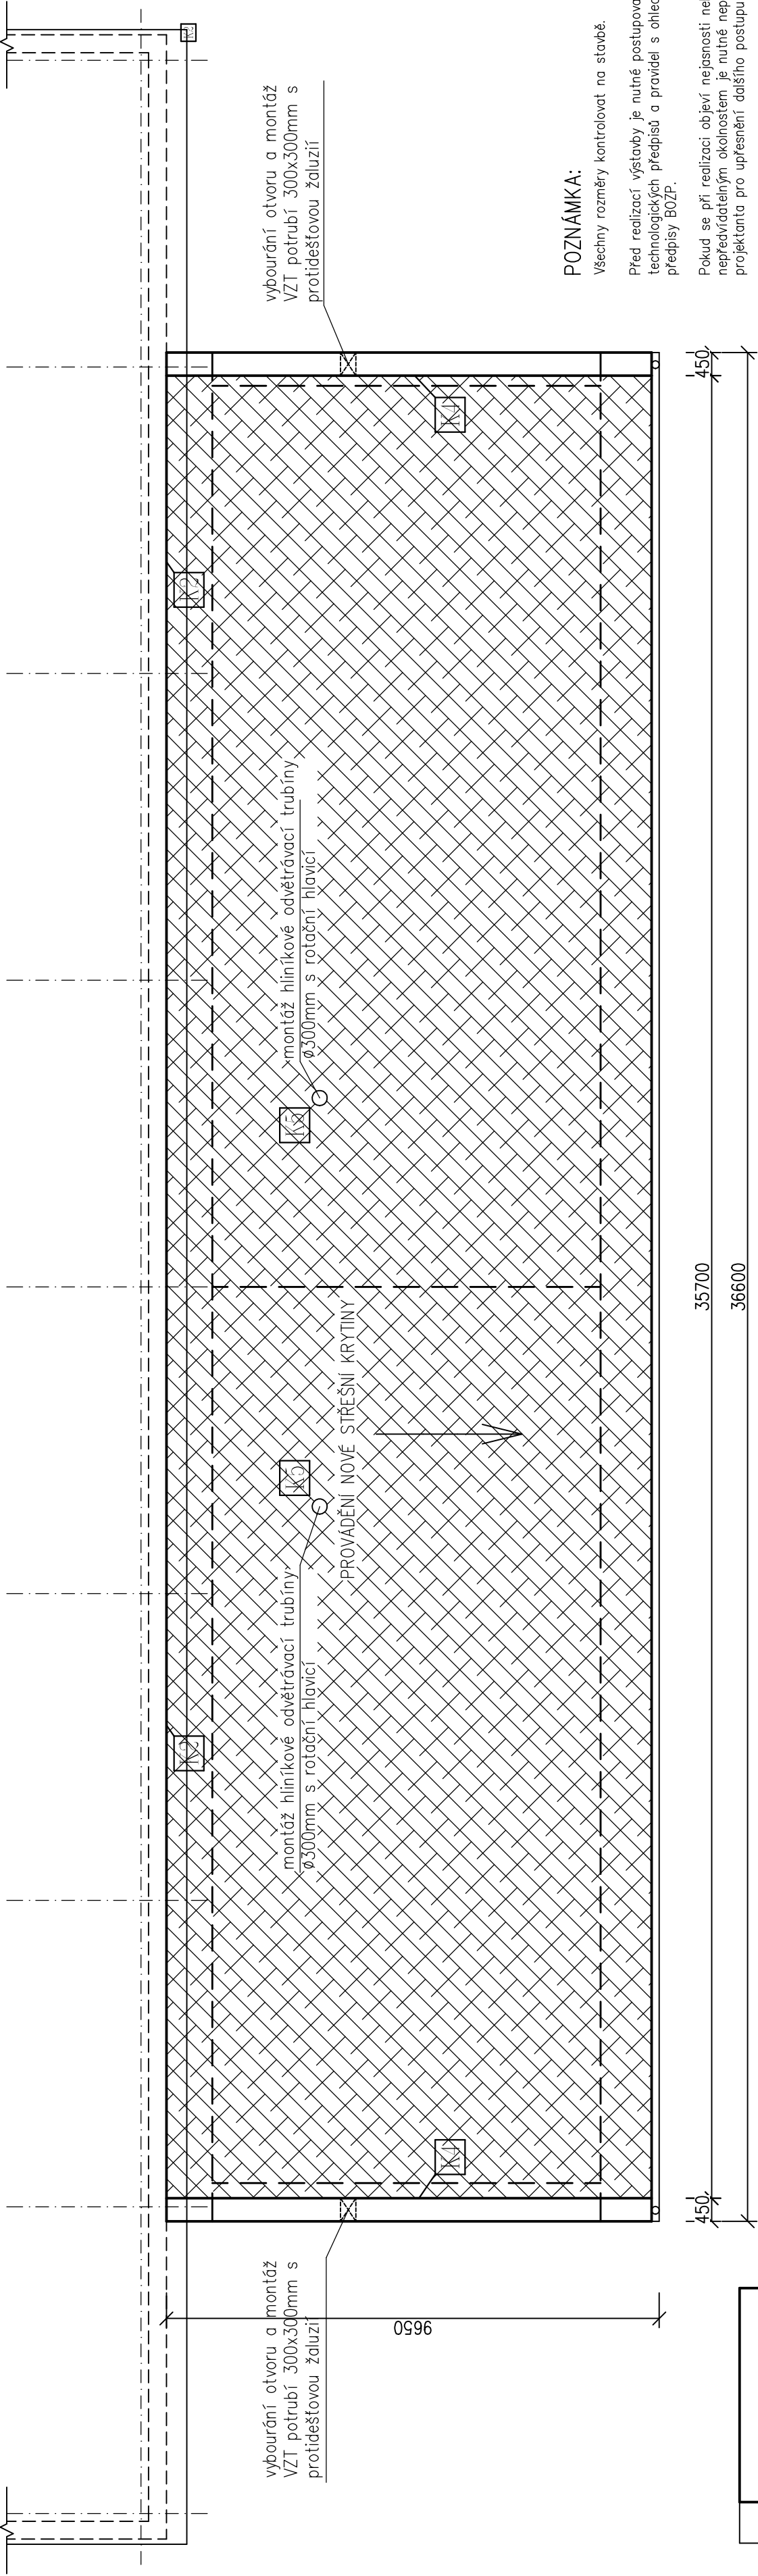


Půdorys střechy

Navržený stav

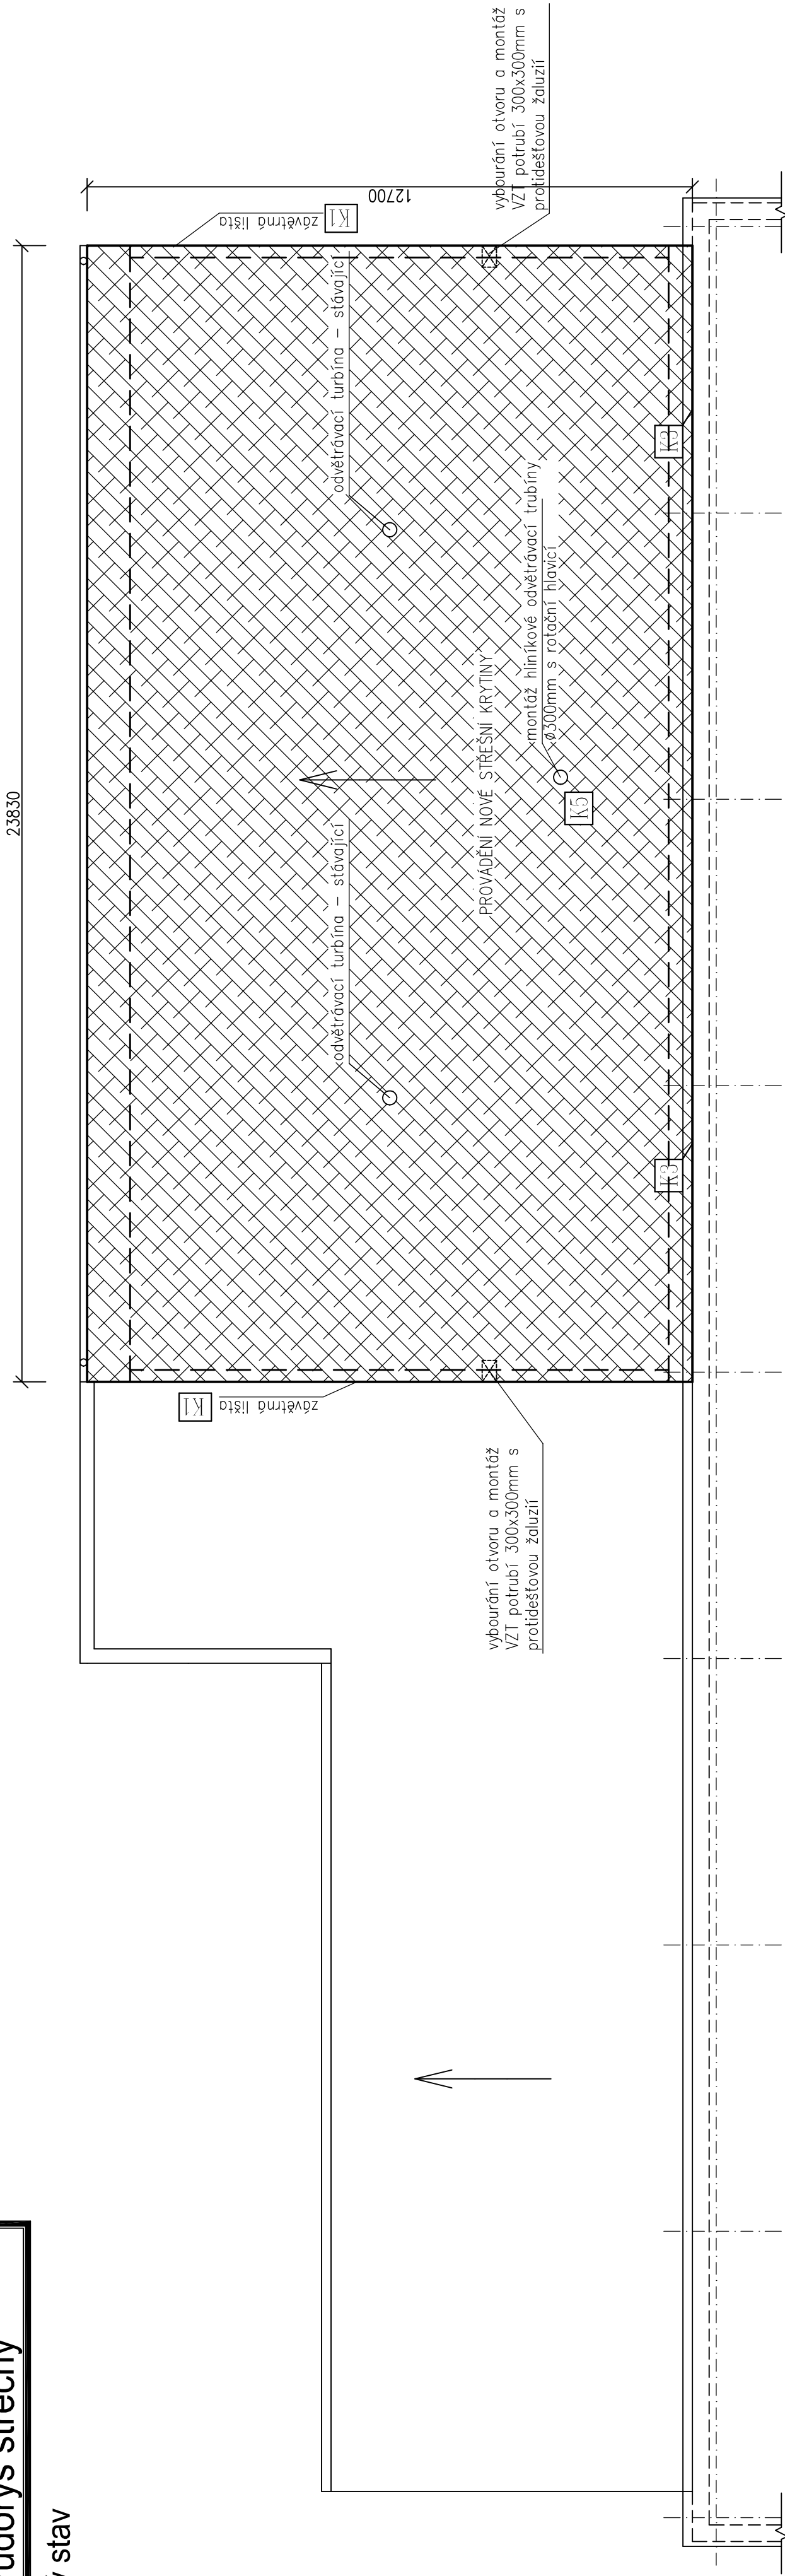

POZNÁMKA:


Všechny rozměry kontrolovat na stavbě.

Před realizací výstavby je nutné postupovat dle platných ČSN a technologických předpisů a provádět s ohledem na všechny platné předpisy BOZP.

Pokud se při realizaci objeví nejasnosti nebo dojde k nepředsádaným okolnostem je nutné neprodleně kontaktovat projektanta pro upřesnění dalšího postupu práce.

PROVEDENÍ TEPELNÉ IZOLACE A STŘEŠNÍ KRYTINY Z FOLIE PVC

BLESKOSVODY – před prodáváním prací demontovat a po provedení nové střešní krytiny provést opětovnou montáž vč. prodloužení katvicích prvků

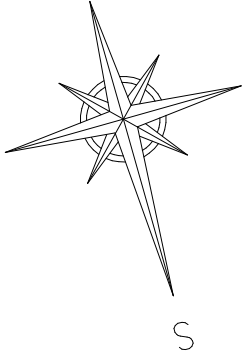

Stávající krytina
šatny – bez úprav

Provádění nové krytiny

Stávající krytina sportovní haly – bez úprav

Provádění nové krytiny

Projektant:		Výpracoval:	
Ing. Karel Vrbický		Vrbický	
Akce:		Oprava střešního pláště sportovní haly č.p. 1037 Holubova ul., Holice v Čechách	
Výkres:		Půdorys střechy NAVRŽENÝ STAV	
Investor:		Město Holice, IČ: 00273571 Holuba 1, 53401 Holice	
Zakázka:		---	
Měřítko:		1:100	
Datum:		07/2017	
Č. výkr.		5.	

PROJEKČNÍ
KANCELÁŘ

PROJEKCE VRBICKÝ s.r.o.

náměstí T.G. Masaryka 24
534 01 Holice v Č.
tel. 466 923 008, 731 528 133