


Řez střechou

Stávající stav

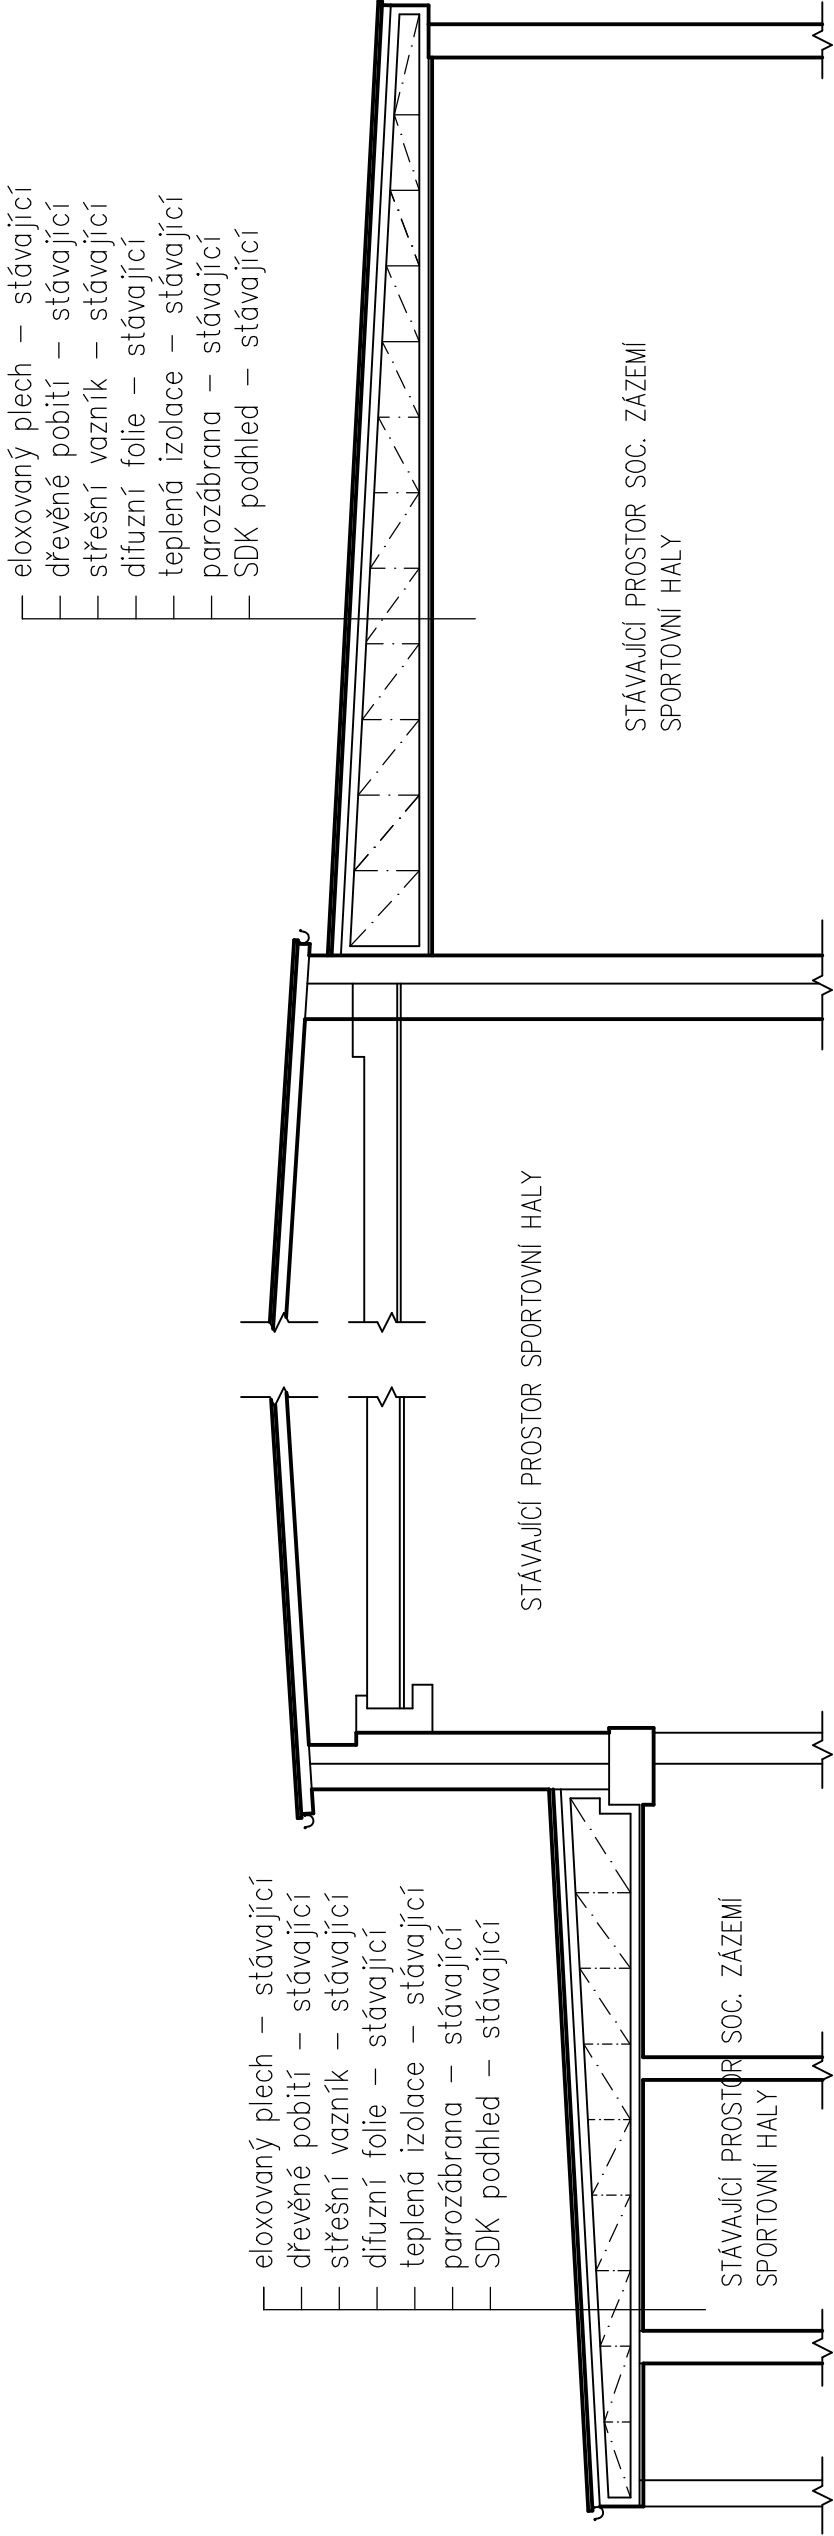


POZNÁMKA:

Všechny rozměry kontrolovat na stavbě.

Před realizací výstavby je nutné postupovat dle platných ČSN a technologických předpisů a pravidel s ohledem na všechny platné předpisy BOP.

Pokud se při realizaci objeví nejasnosti nebo dojde k nepředvídatelným okolnostem je nutné neprodleně kontaktovat projektanta pro upřesnění dalšího postupu práce.

Projektant:		Vypracoval:	
Ing. Karel Vrbický		Vrbický	
Akce: Oprava střešního pláště sportovní haly č.p. 1037 Holubova ul., Holice v Čechách			
Výkres: Řez střechou STÁVAJÍCÍ STAV			
Investor: Město Holice, IČ: 00273571 Holuba 1, 53401 Holice		Datum: 07/2017 Č.výkr. 2.	
		Zakázka: --	Měřítko: 1:100
		<div> PROJEKČNÍ KANCELÁŘ PROJEKCE VRBICKÝ s.r.o. náměstí T.G. Masaryka 24 534 01 Holice v Č. tel. 466 923 008, 731 528 133</div>	