
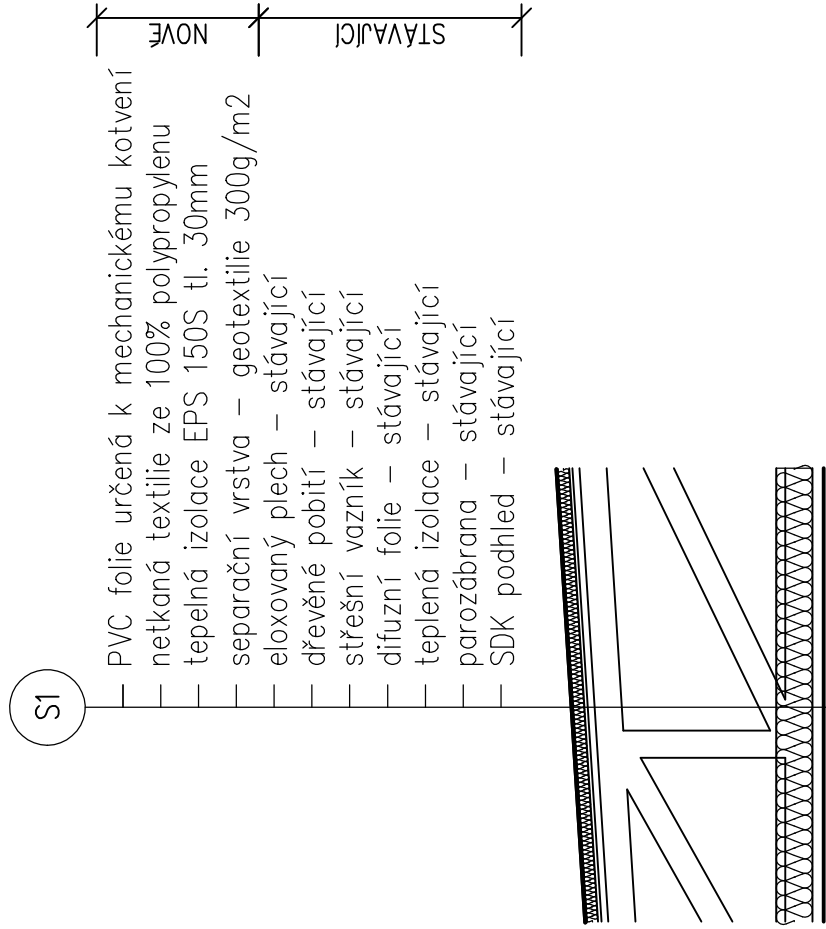


Řez střechou

Navržený stav

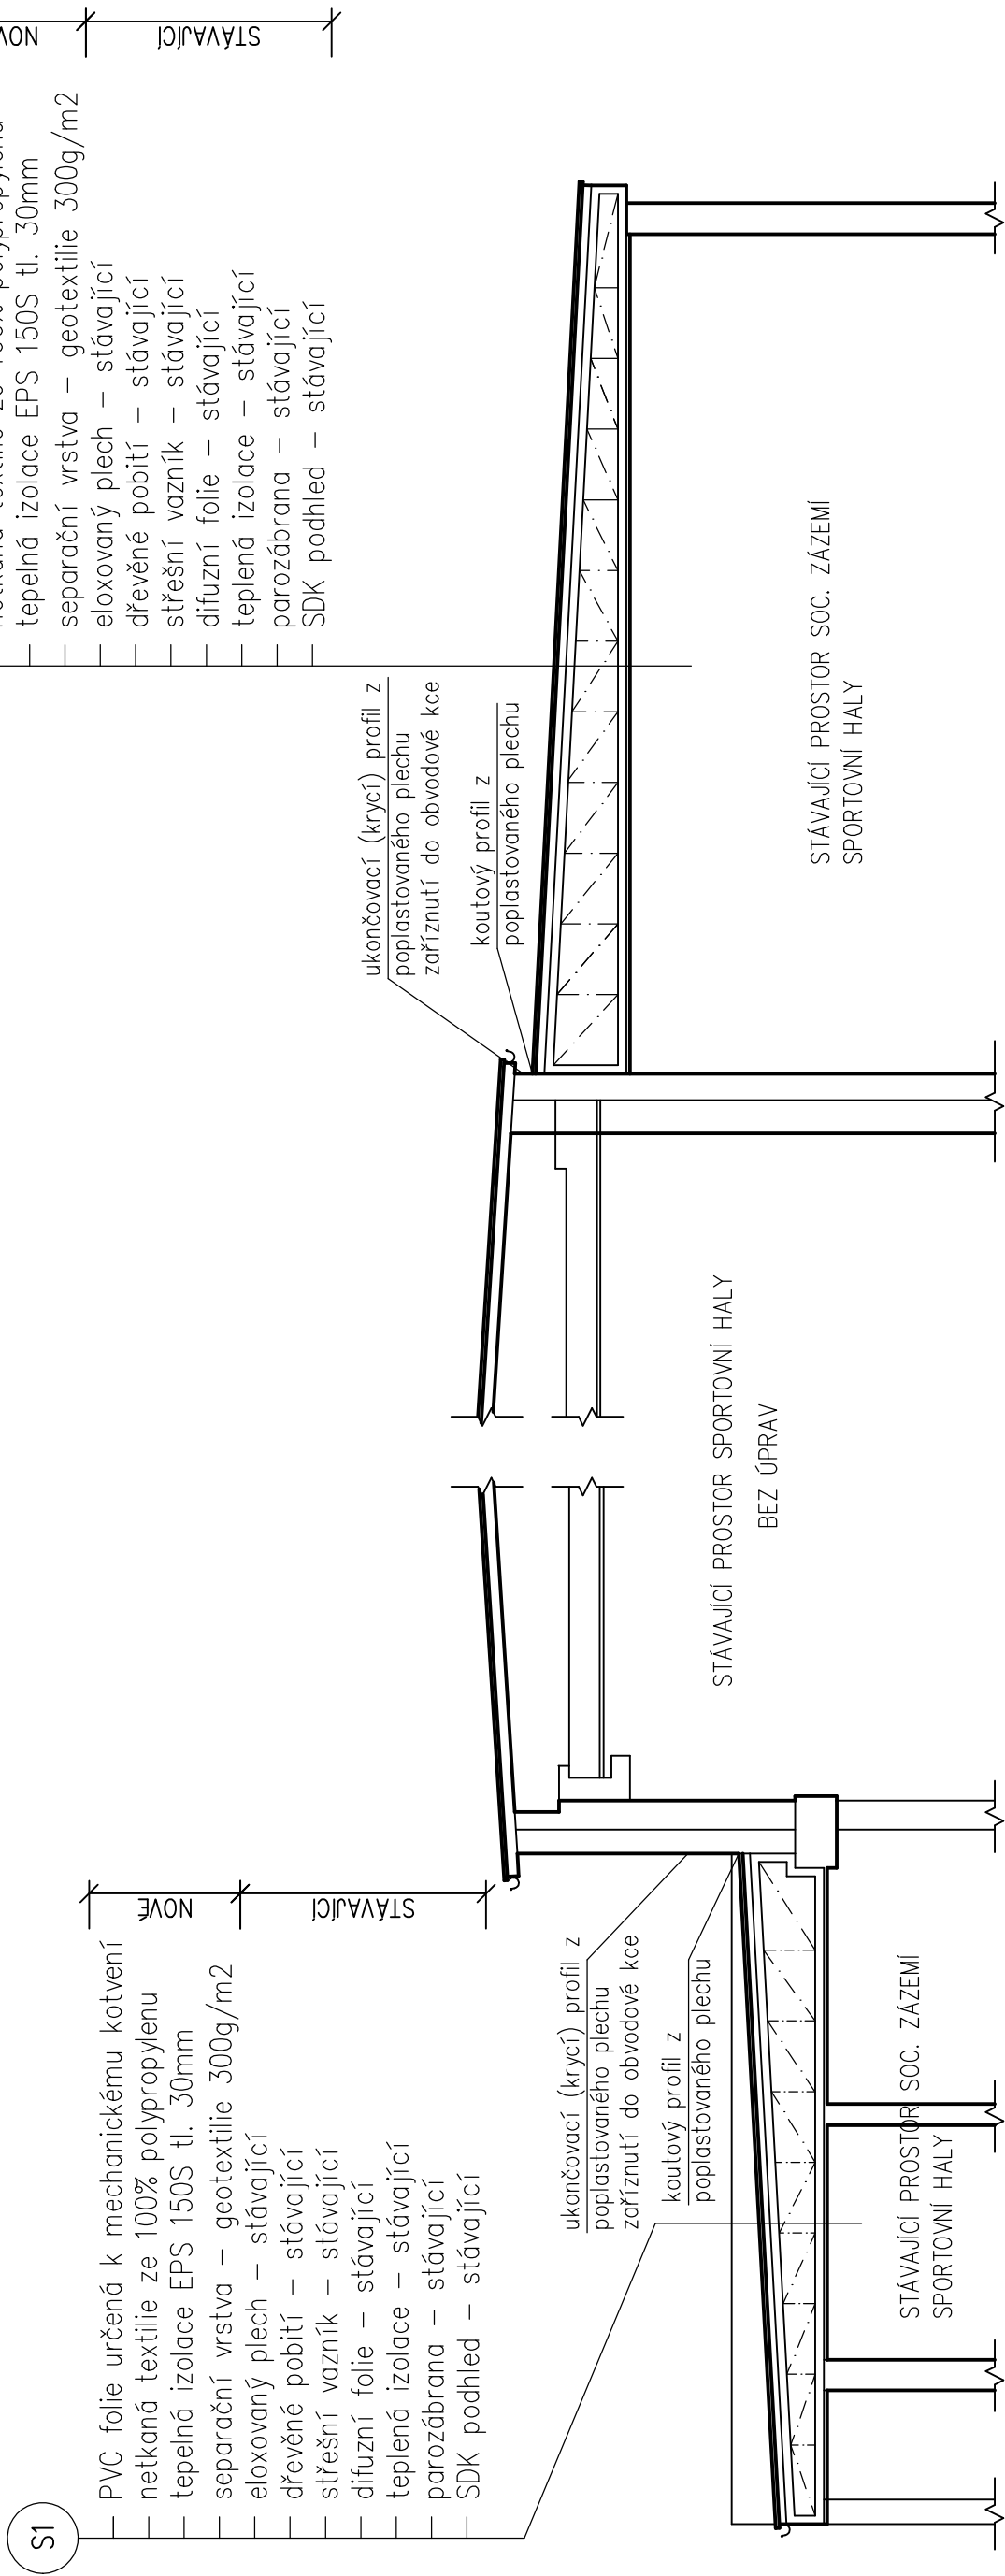


POZNÁMKA:

Všechny rozměry kontrolovat na stavbě.

Před realizací výstavby je nutné postupovat dle platných ČSN a technologických předpisů a pravidel s ohledem na všechny platné předpisy BOZP.

Pokud se při realizaci objeví nejasnosti nebo dojde k nepřevídatelným okolnostem je nutné neprodleně kontaktovat projektanta pro upřesnění dalšího postupu práce.

Projektant:	Vypracoval:		<div><p>PROJEKČNÍ KANCELÁŘ PROJEKCE VRBICKÝ s.r.o. náměstí T.G. Masaryka 24 534 01 Holice v Č. tel. 466 923 008, 731 528 133</p></div>	Zakázka: --
Ing. Karel Vrbický	Vrbický			
Akce: Oprava střešního pláště sportovní haly č.p. 1037 Holubova ul., Holice v Čechách				
Výkres: Řez střechou NAVRŽENÝ STAV			Měřítko: 1:100	Datum: 07/2017 Č. výkr. 6.
Investor: Město Holice, IČ: 00273571 Holuba 1, 53401 Holice				