


NAVRŽENÁ KAMENNÁ OBRUBA	NAVRŽENÁ KAMENNÁ OBRUBA	ODVODŇOVACÍ RIGOL TROJŘÁDEK ZE ŠATOVSKÉ DLAŽBY
-------------------------	-------------------------	--

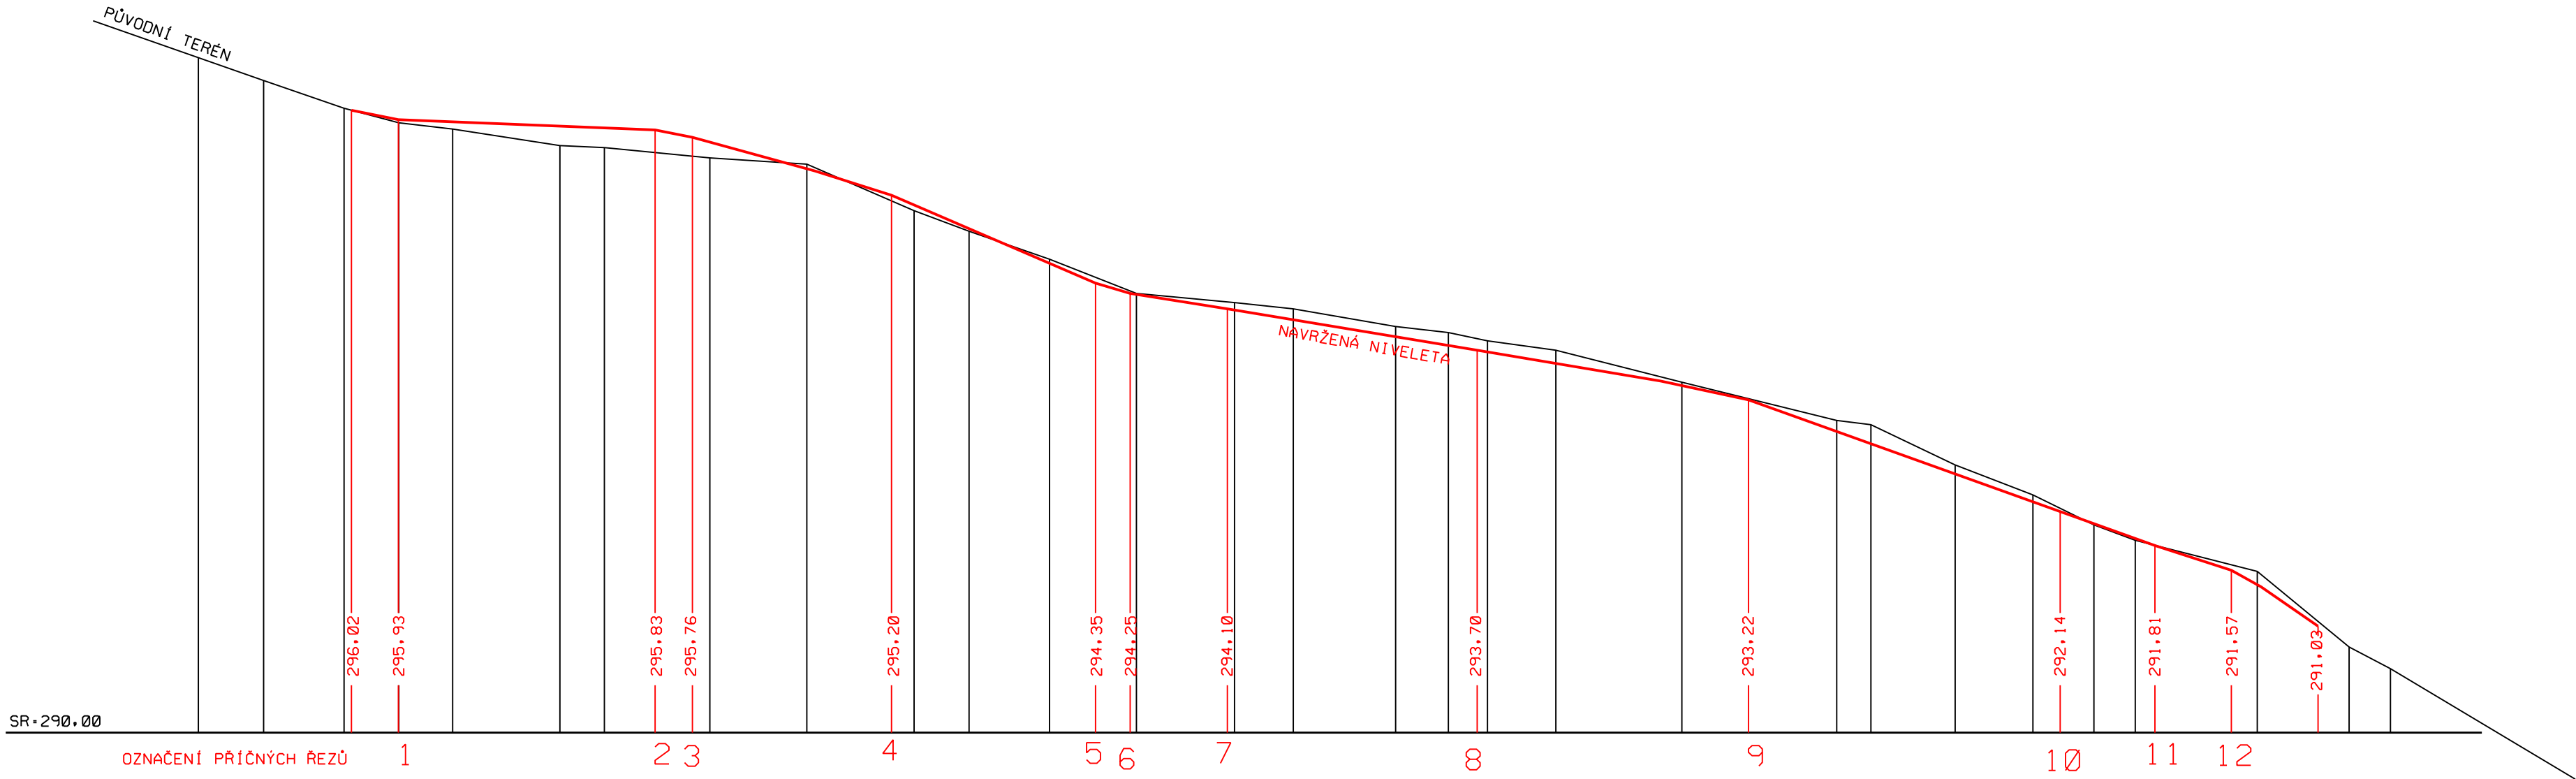

VEŠKERÉ PODZEMNÍ INŽENÝRSKÉ SÍTĚ JE TŘEBA PŘED ZAHÁJENÍM PRACÍ VYTÝČIT JEJICH SPRÁVCI

ZMĚNA	0	PROVEDL	DATUM		
ZODPOVĚDNÝ PROJEKTANT		VYPRACOVAL		SILNIČNÍ A MOSTNÍ INŽENÝRSTVÍ S RUDOLECKÉHO 25, 669 02 ZNOJMO TEL/FAX: 515 260 839, M: 603 325 894 IČ: 27699927 DIČ: CZ27699927	
ING. LIBOR PIVNÍČKA		MIROSLAVA ZEDNÍKOVÁ			
INVESTOR		MĚSTO ZNOJMO, OBROKOVA 1/12, 669 22 ZNOJMO			
AKCE		REKONSTRUKCE PLOCH VEŘEJNÝCH PROSTRANSTVÍ PIVOVARU, HRADNÍ ZNOJMO SO 300 KOMUNIKACE		KRAJ	JIHOMORAVSKÝ
PŘÍLOHA		PODÉLNÝ ŘEZ PLOCHY		DATUM	ŘÍJEN 2018
				STUPĚŇ	DSP • PDPS
				FORMÁT	3 A4
				MĚŘITKO	1:500
		ČÍSLO PŘÍLOHY		ČÍSLO PARÉ	
		10			