
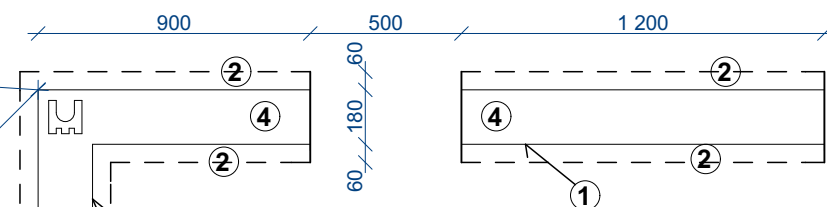


PŮDORYS m.1:25

poloha soustavy - viz výkres
06 Situace kladení povrchu

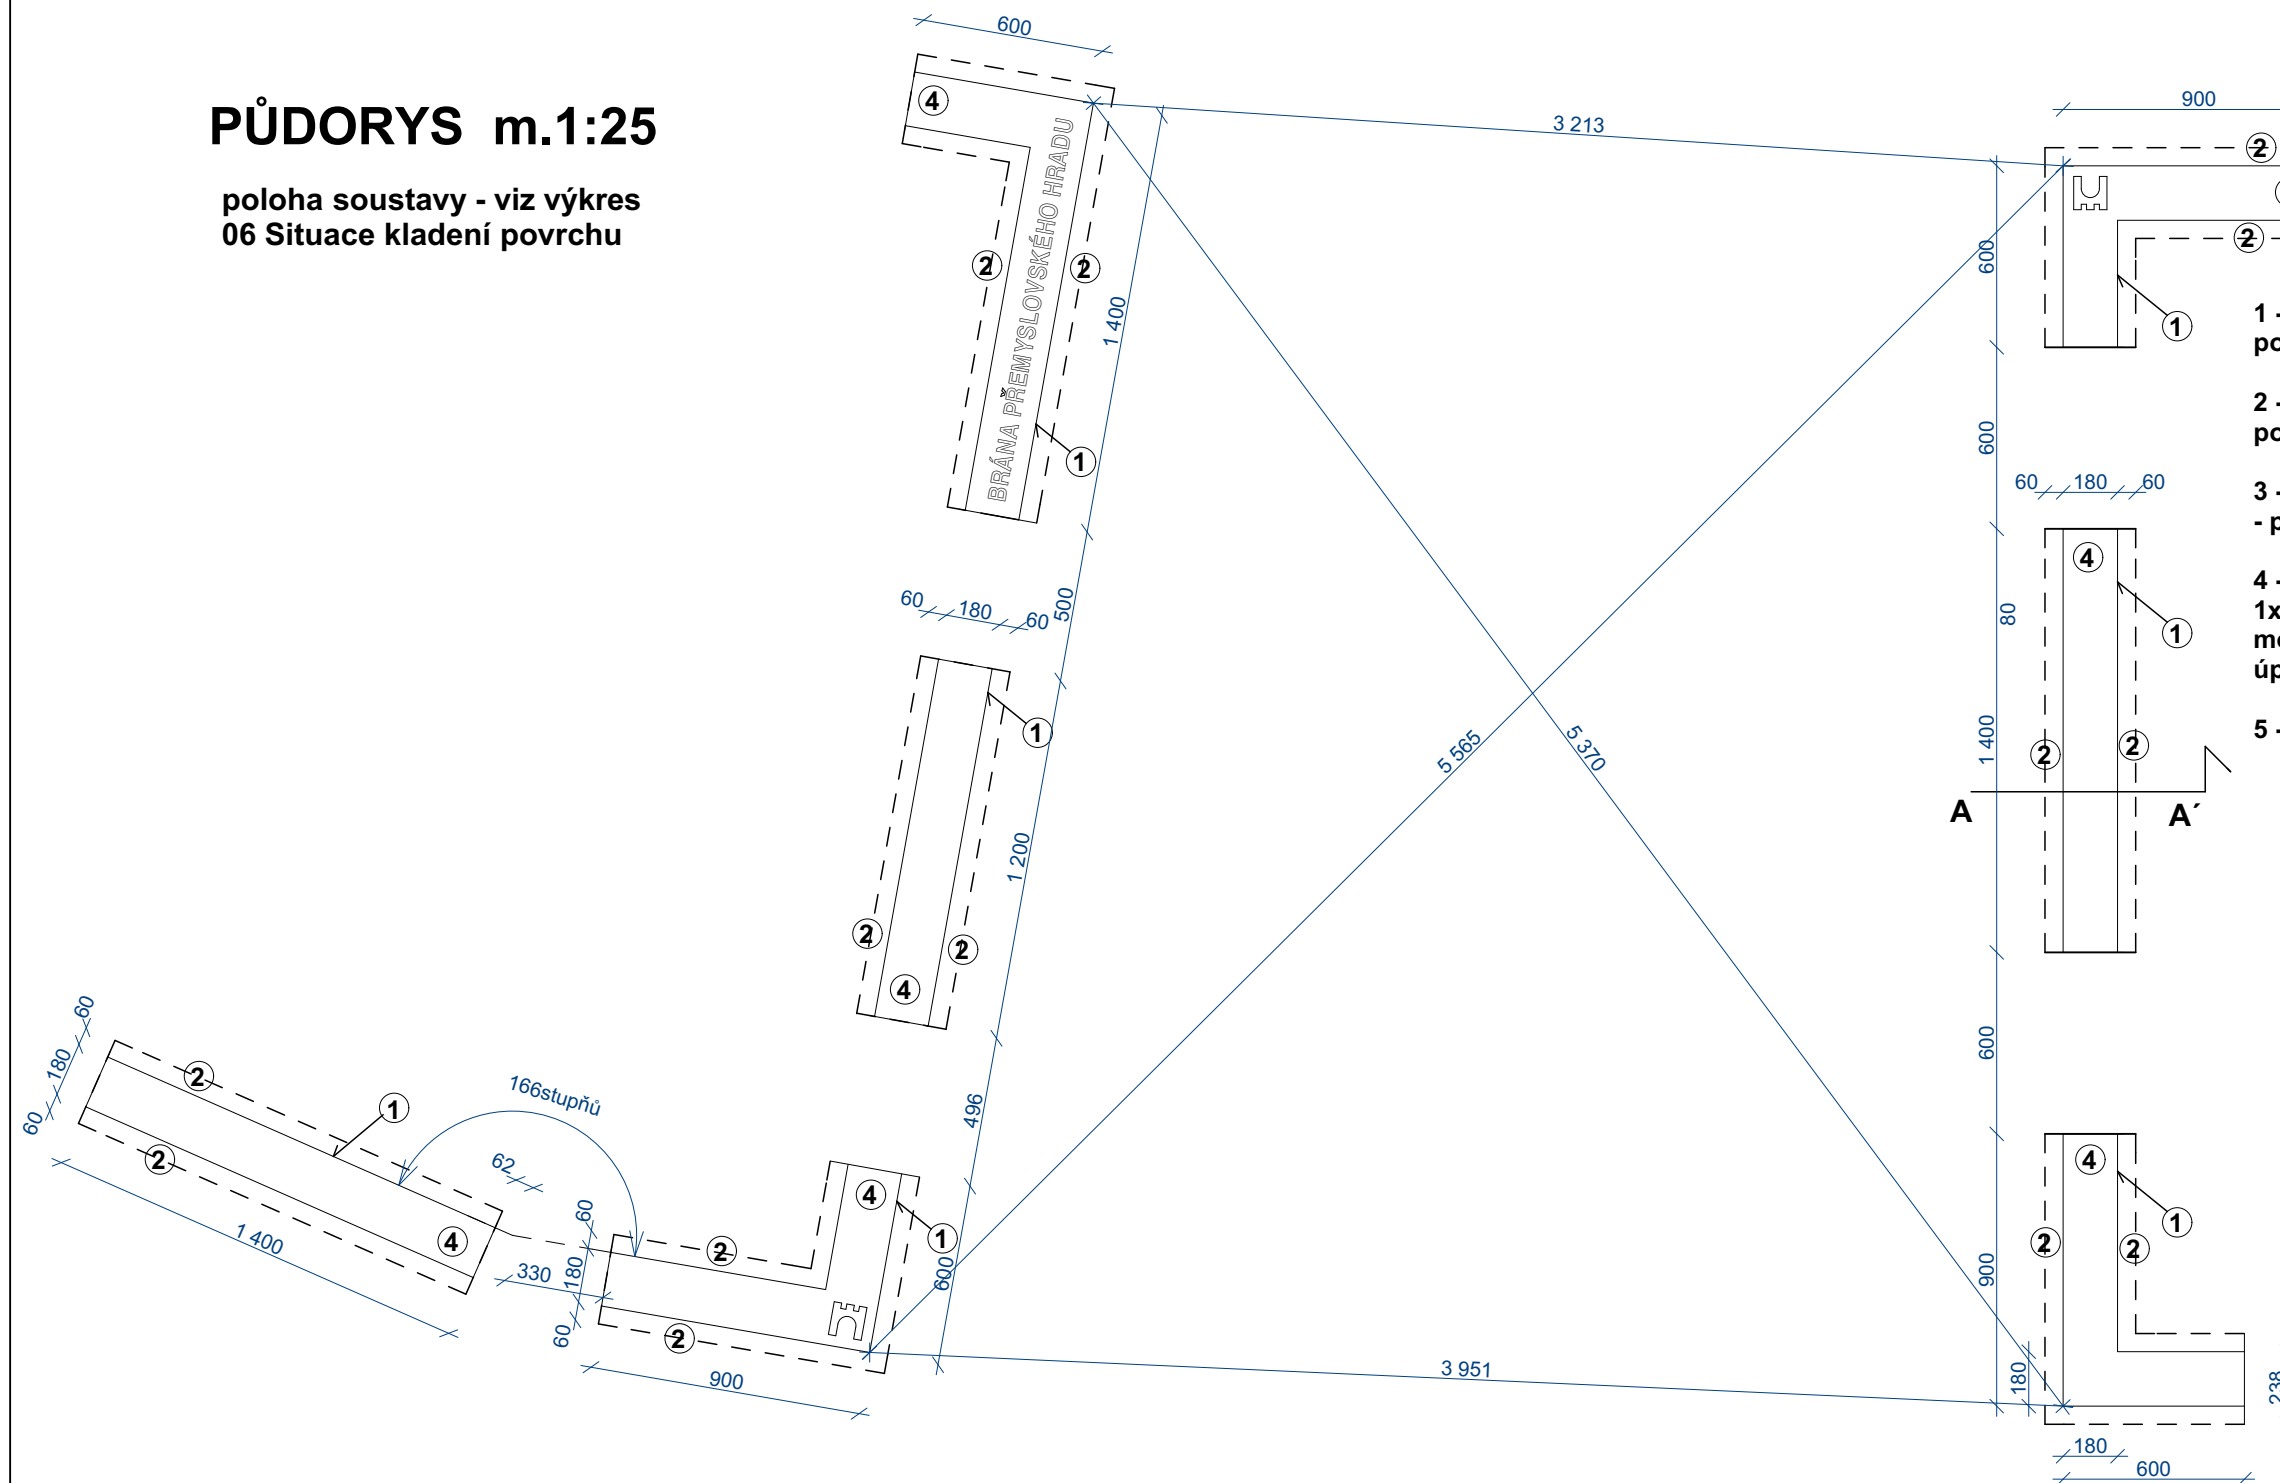

1 - I č.18 - dl. 11700mm, hmotnost 22kg/bm, celkem 127,2kg, povrch pozinkováním


2 - "křídla" ocelový plech tl. 6mm - 1,88m² - 88kg - povrh-pozinkování

3 - žebra - ocelová pásovina 20ks x 50x 8 dl.168mm - 10,48kg - povrch - pozinkování


4 - pásy plechu "corten" š. 180mm tl. 5mm, dl. 11,7m, 2,11m², 1x vyřezaný nápis, 2x motiv brány, včetně přípravy písma a motivů grafikem - povrch - corten ("rezavý plech"), vzorek úpravy, připevnění a grafika budou odsouhlaseny architektem

5 - výplň - beton B20 - vyplnění prvku 0,20m³

DETAIL GRAFIKY PRO VYŘEZÁNÍ m. 1:5

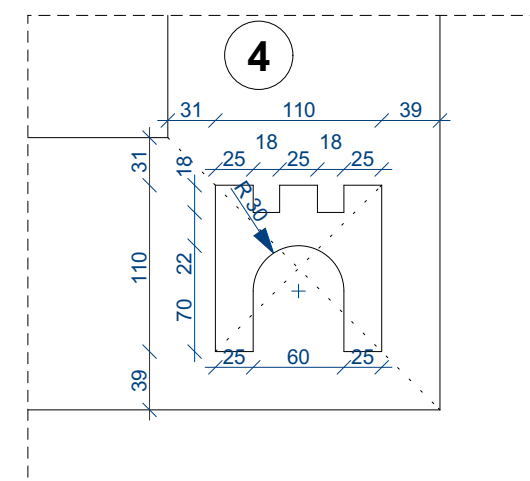


úprava 08/2018

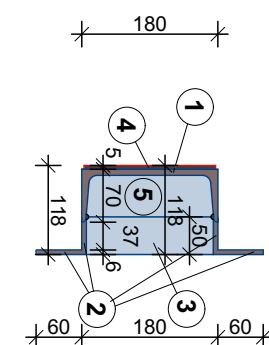

PŘÍČNÝ ŘEZ A-A' m1:10

PŘÍČNÝ ŘEZ A-A' - uložení v konstrukci zpevněné plochy m.1:10

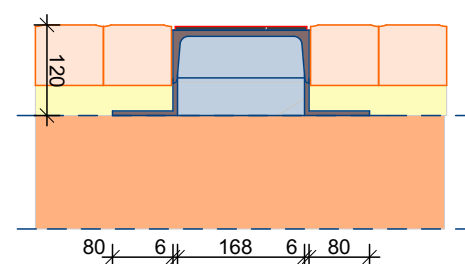

dlažba šatovka

šterkové lože 4/8

šterková konstrukce

NÁZEV STAVBY		<div></div> <div>A - PROJEKT, s.r.o DVOŘÁKOVA 2922/16, ZNOJMO gsm: 776 660 363 www.archpolacek.c</div>	
REKONSTRUKCE PLOCH VEŘEJNÝCH PROSTRANSTVÍ PIVOVARU, HRADNÍ UL., ZNOJMO			
INVESTOR		Město znojmo, Obroková 1/12, 669 22 Znojmo	
KATASTRÁLNÍ ÚZEMÍ	MÍSTO STAVBY		PARE
Znojmo - město	Znojmo, Hradní ulice, Znojmo		
ZODPOVĚDNÝ PROJEKTANT		VYPRACOVAL	
ING. ARCH. JAROSLAV POLÁČEK			
PROJEKTANT		VYPRACOVAL	
ING. ARCH. JAROSLAV POLÁČEK			
NÁZEV VÝKRESU		STUPĚŇ	
DETAIL STOPY BRÁNY HRADU		PD DSP/DPS	
		DATUM	11/2017
		MÉRITKO	1:25/1:10/1:5
		ČÍSLO VÝKRESU	15