

VRCHOL LEVÉHO SLOUPU

VRCHOL LEVÉHO SLOUPU



VRCHOL PRAVÉHO SLOUPU


DETAIL - UKÁZKA STAVU KOVOVÝCH KONSTRUKCÍ - OXIDACE POD BARVOU



STŘED LEVÉHO SLOUPU



OCHRANNÝ PATNÍK NUTNÁ OCHRANA ČI DEMONTÁŽ- OČISTIT + NÁTĚR (SHODNÝ S KONSTRUKCÍ)

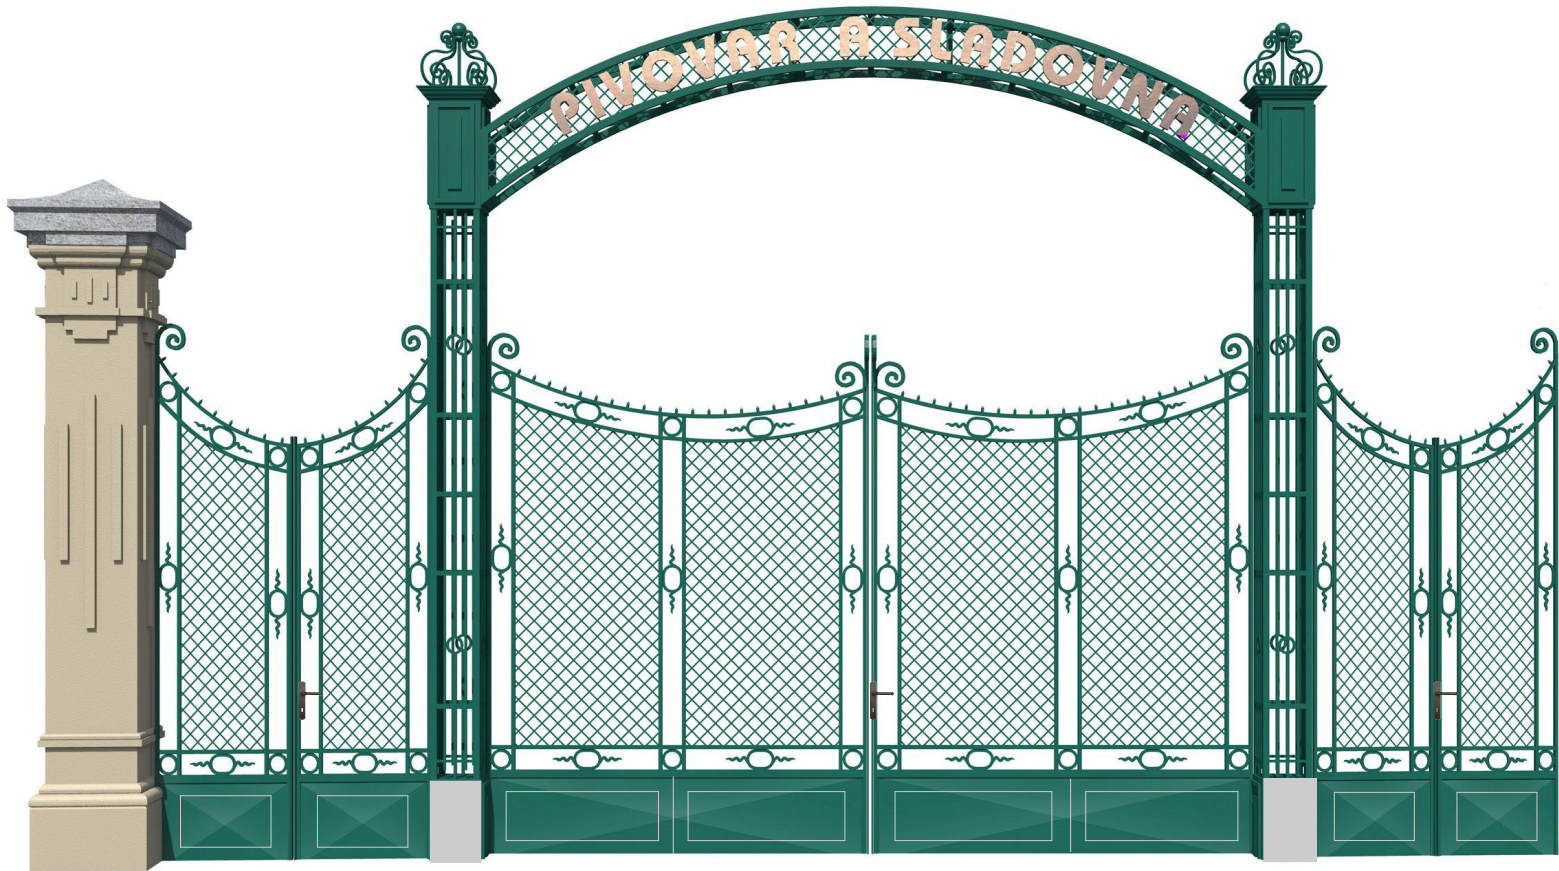


SCHEMATICKÝ PRŮČELNÍ POHLED NA BRÁNU Z ULICE PŘEMYSLOVCŮ m.1:50

! TOTO VYOBRAZENÍ NUTNO BRÁT JAKO SCHÉMA, ZOBRAZUJE CELKOVÝ CHARAKTER ŘEŠENÍ, TVARY A PRVKY PROVÁDĚT DLE STAVU A SKUTEČNOSTI !

BAREVNÉ ŘEŠENÍ:  
- KONSTRUKCE NÁTĚR LAK ODSTÍN: S6020-B90G POLOMAT  
- NÁPIS "PIVOVAR A SLADOVNA" - RAL 1035 (SVĚTLE ZLATÁ)

PŘÍKLAD VHDNÉHO KOVANÉHO KOVÁNÍ  
"MODEL 1899"  
VÝBĚR ODSOUHLASIT ARCHITEKTEM



ÚPOZORNĚNÍ: PRVKY BRÁNY STRANOVĚ POPISOVÁNY PŘI POHLEDU NA BRÁNU Z ULICE PŘEMYSLOVCŮ			
NÁZEV STAVBY		<div></div> <div>úprava 08/2018</div> <div>projekt</div> <div>A - PROJEKT, s.r.o DVOŘÁKOVA 2922/16, ZNOJMO gsm: 776 660 363      www.archpolacek.cz</div>	
INVESTOR			
Město znojmo, Obroková 1/12, 669 22 Znojmo			
KATASTRÁLNÍ ÚZEMÍ	MÍSTO STAVBY		PARÉ
Znojmo - město	Znojmo, Hradní ulice, Znojmo		
ZODPOVĚDNÝ PROJEKTANT		VYPRACOVAL	
ING. ARCH. JAROSLAV POLÁČEK			
PROJEKTANT		VYPRACOVAL	
ING. ARCH. JAROSLAV POLÁČEK			
NÁZEV VÝKRESU		STUPEŇ	ČÍSLO VÝKRESU
		PD DSP/DPS	
		DATUM	
OPRAVA BRÁNY - DETAILS A POVRCHY		11/2017	18
		MĚŘÍTKO	
		1:50	