


3D model



Povrchové úpravy:
- černá ocel - pozinkování + komaxit
odstín RAL 7011 Eisengrau - mat
- nerez trubka - bez úpravy (patina)
- bronzový kohoutek - bez úpravy

PŮDORYS

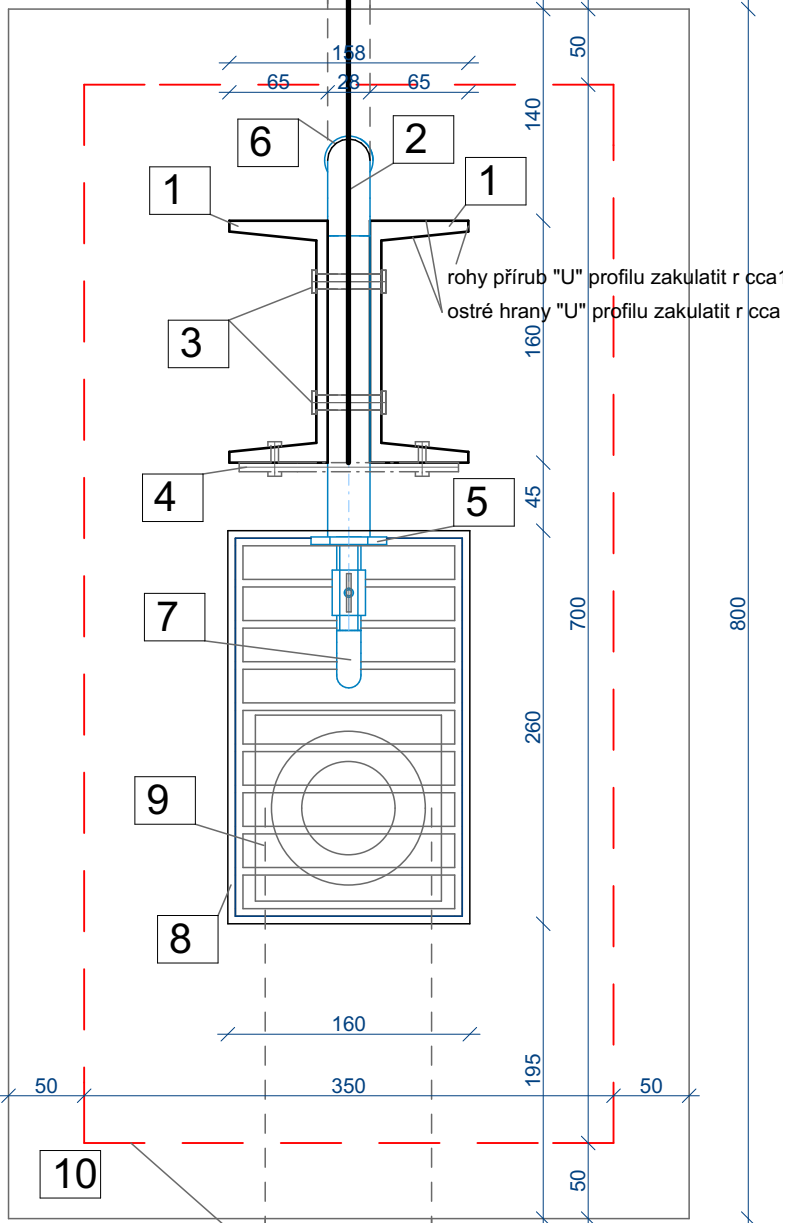

ocelová výztuž kari 100x100 fi 8mm,
zachováno krytý 50mm

ocelová výztuž kari 100x100 fi 8mm,
zachováno krytý 50mm


vpust' a vývodovou trubku obmotat po celé
výšce mironovým pásem tl. cca 10mm a
zabetonovat do bloku

odtoková trubka PVC DN 110

UPOZORNĚNÍ: VEŠKERÝ MATERIÁL, KTERÝM BUDE PROTĚKA
VODA BUDE URČEN PRO POUŽITÍ ROZVODY PITNÉ VODY
VEŠKERÉ NEJASNOSTI ČI ÚPRAVY KONZULTOVAT S
PROJEKTANTEM!

úprava 08/2018

NÁZEV STAVBY		<div><div></div><div>projekt</div></div> <div>A - PROJEKT, s.r.o. DVOŘÁKOVA 2922/16, ZNOJMO gsm: 776 660 363 www.archpolacek.cz</div>	
REKONSTRUKCE PLOCH VEŘEJNÝCH PROSTRANSTVÍ PIVOVARU, HRADNÍ UL., ZNOJMO			
INVESTOR		PARE	
Město znojmo, Obroková 1/12, 669 22 Znojmo			
KATASTRÁLNÍ ÚZEMÍ	MÍSTO STAVBY		
Znojmo - město	Znojmo, Hradní ulice, Znojmo		
ZODPOVĚDNÝ PROJEKTANT		VYPRACOVAL	
ING. ARCH. JAROSLAV POLÁČEK			
PROJEKTANT		VYPRACOVAL	
ING. ARCH. JAROSLAV POLÁČEK			
NÁZEV VÝKRESU		STUPĚŇ	
DETAIL PÍTKA		PD DSP/DPS	
		DATUM	
		11/2017	
		MĚŘÍTKO	ČÍSLO VÝKRESU
		1:5	
			20

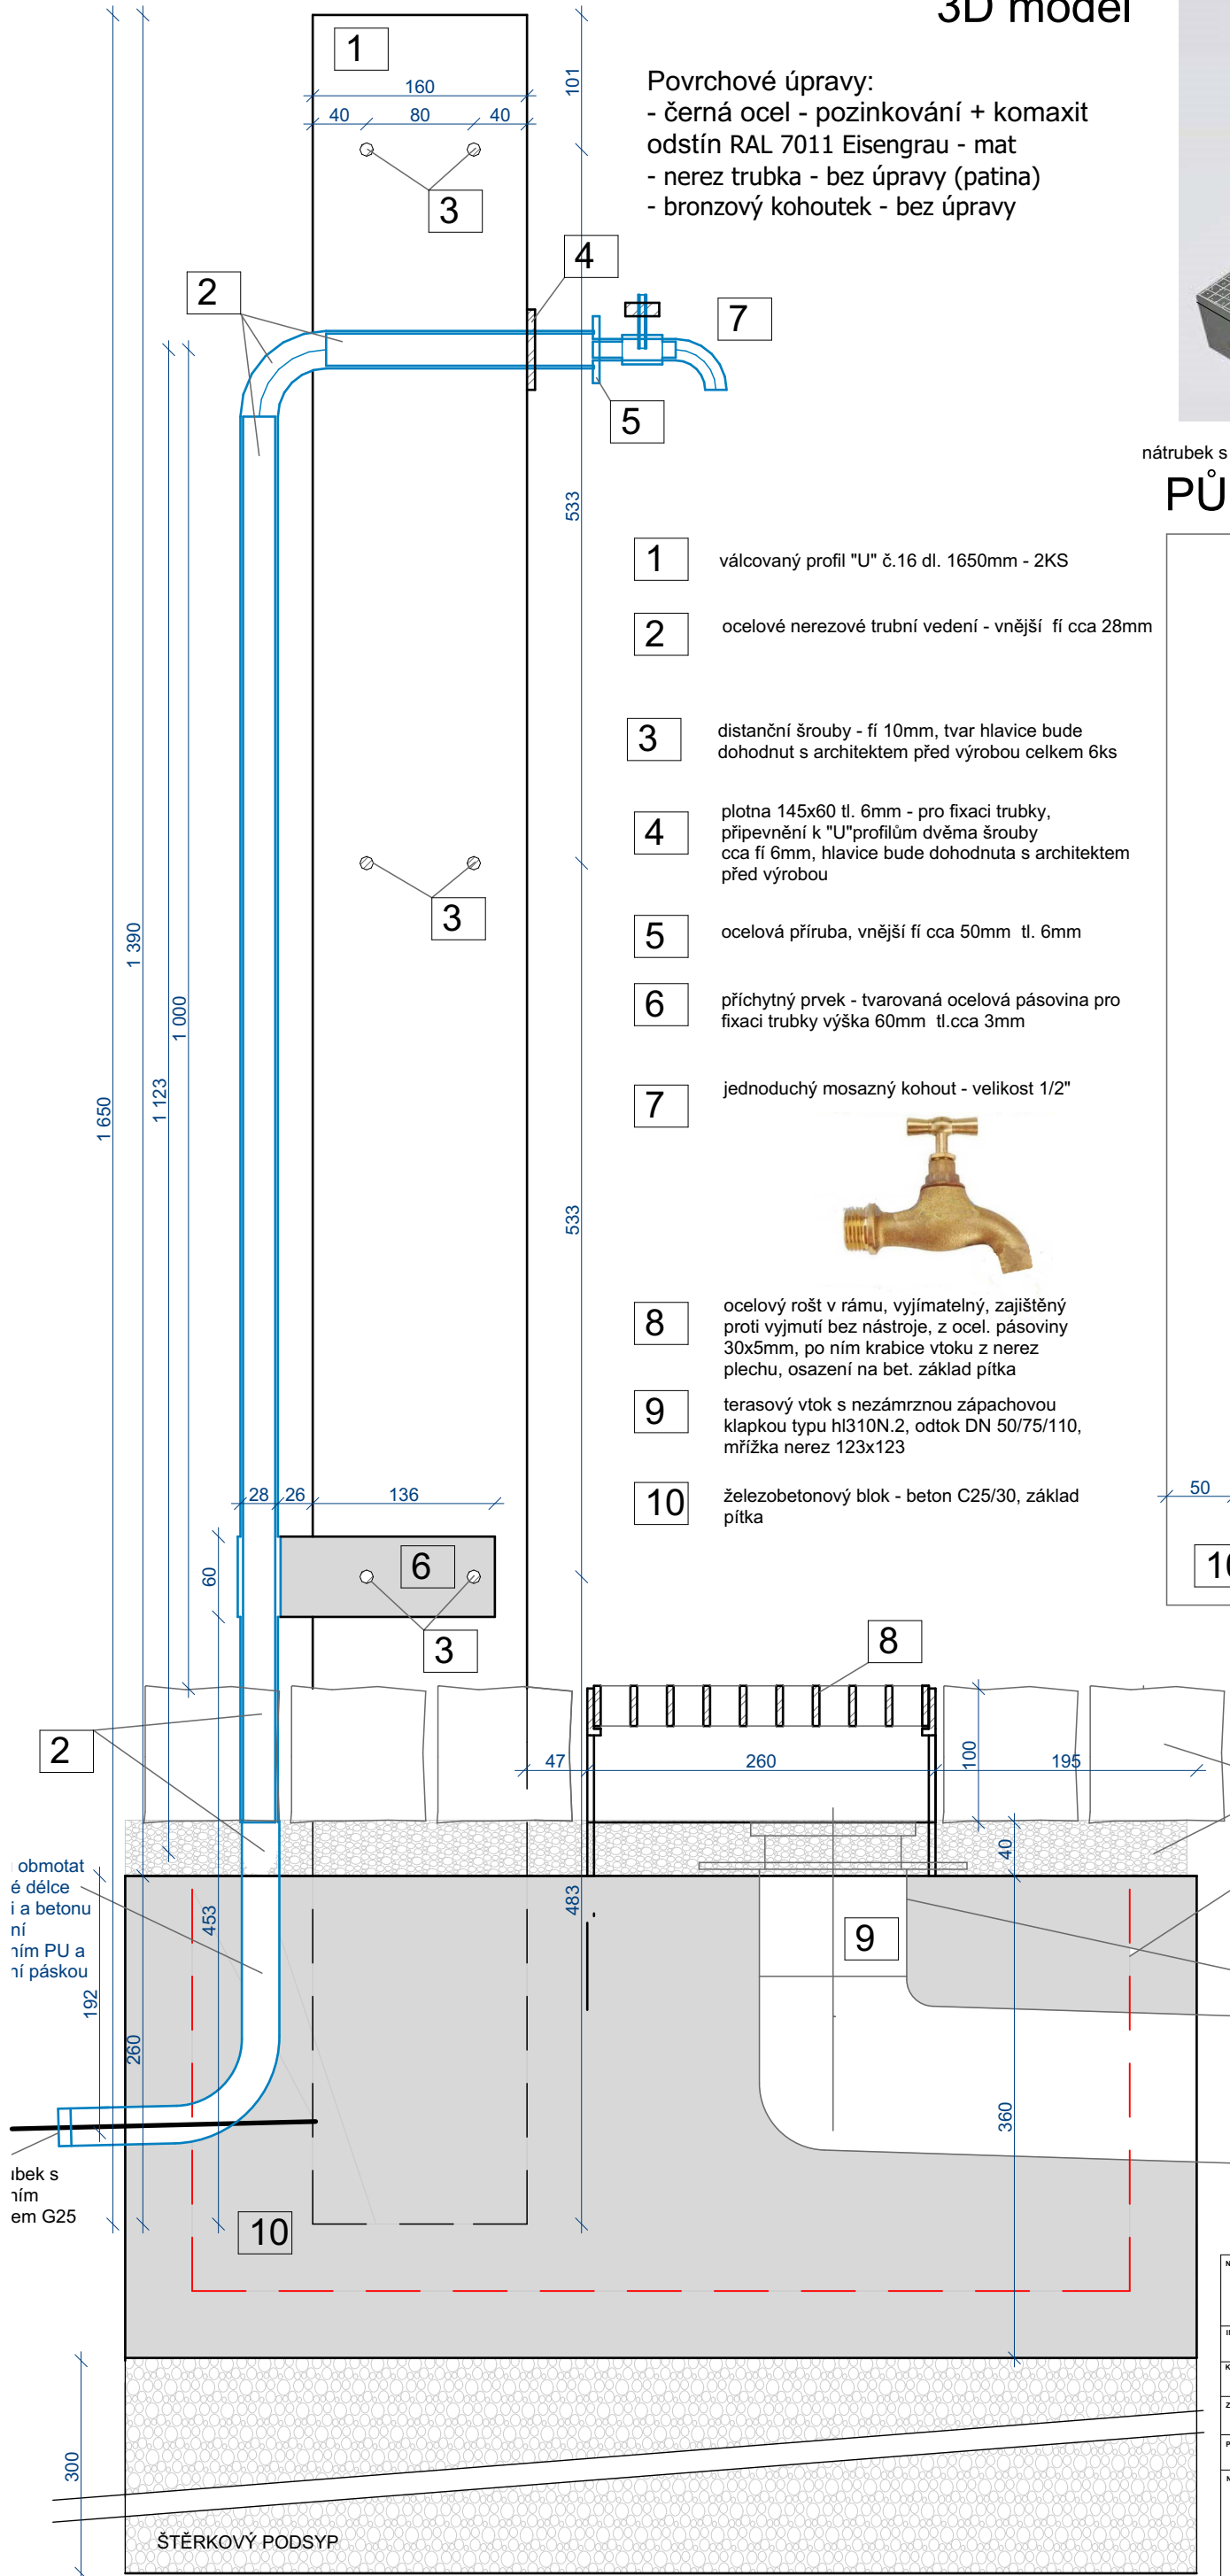

ŠTĚRKOVÝ PODSYP