DETAIL ZÁHONU

A - modul smíšeného záhonu

SPECIFIKACE ROSTLINNÉHO MATERIÁLU		rovina KS	svah KS
	trvalky a traviny		
11	Origanum vulgare " Compactum"	14	
12	Veronica spicata subs. incana	14	
13	Teucrium chamaedrys	14	
14	Euphorbia polychroma	14	
15	Calamagrostis acutiflora ´Karl Foester´	14	
16	Lychnis coronaria ´Alba´	14	
17	Thymus x citriodorus ´Silver Queen´	14	
18	Salvia nemorosa	14	
19	Artemisia pontica	14	
20	Aster dumosus ´Prof. Anton Kippenberg´	14	
21	Achillea millefolium ´Paprika´	14	
22	Helictotrichon sempervirens	14	
	cibuloviny		
23	Alium aflatunense	21	
24	Narcissus pseudonarcissus	21	

SPECIFIKACE ROSTLINNÉHO MATERIÁLU		rovina KS	svah KS
	okrasné stromy		
1	Aesculus hippocastanum	3	
2	Tilia cordata ´Rancho´	1	
3	Pyrus calleryana ´Chanticleer´	4	
	okrasné keře		
4	Staphylea pinnata	1	

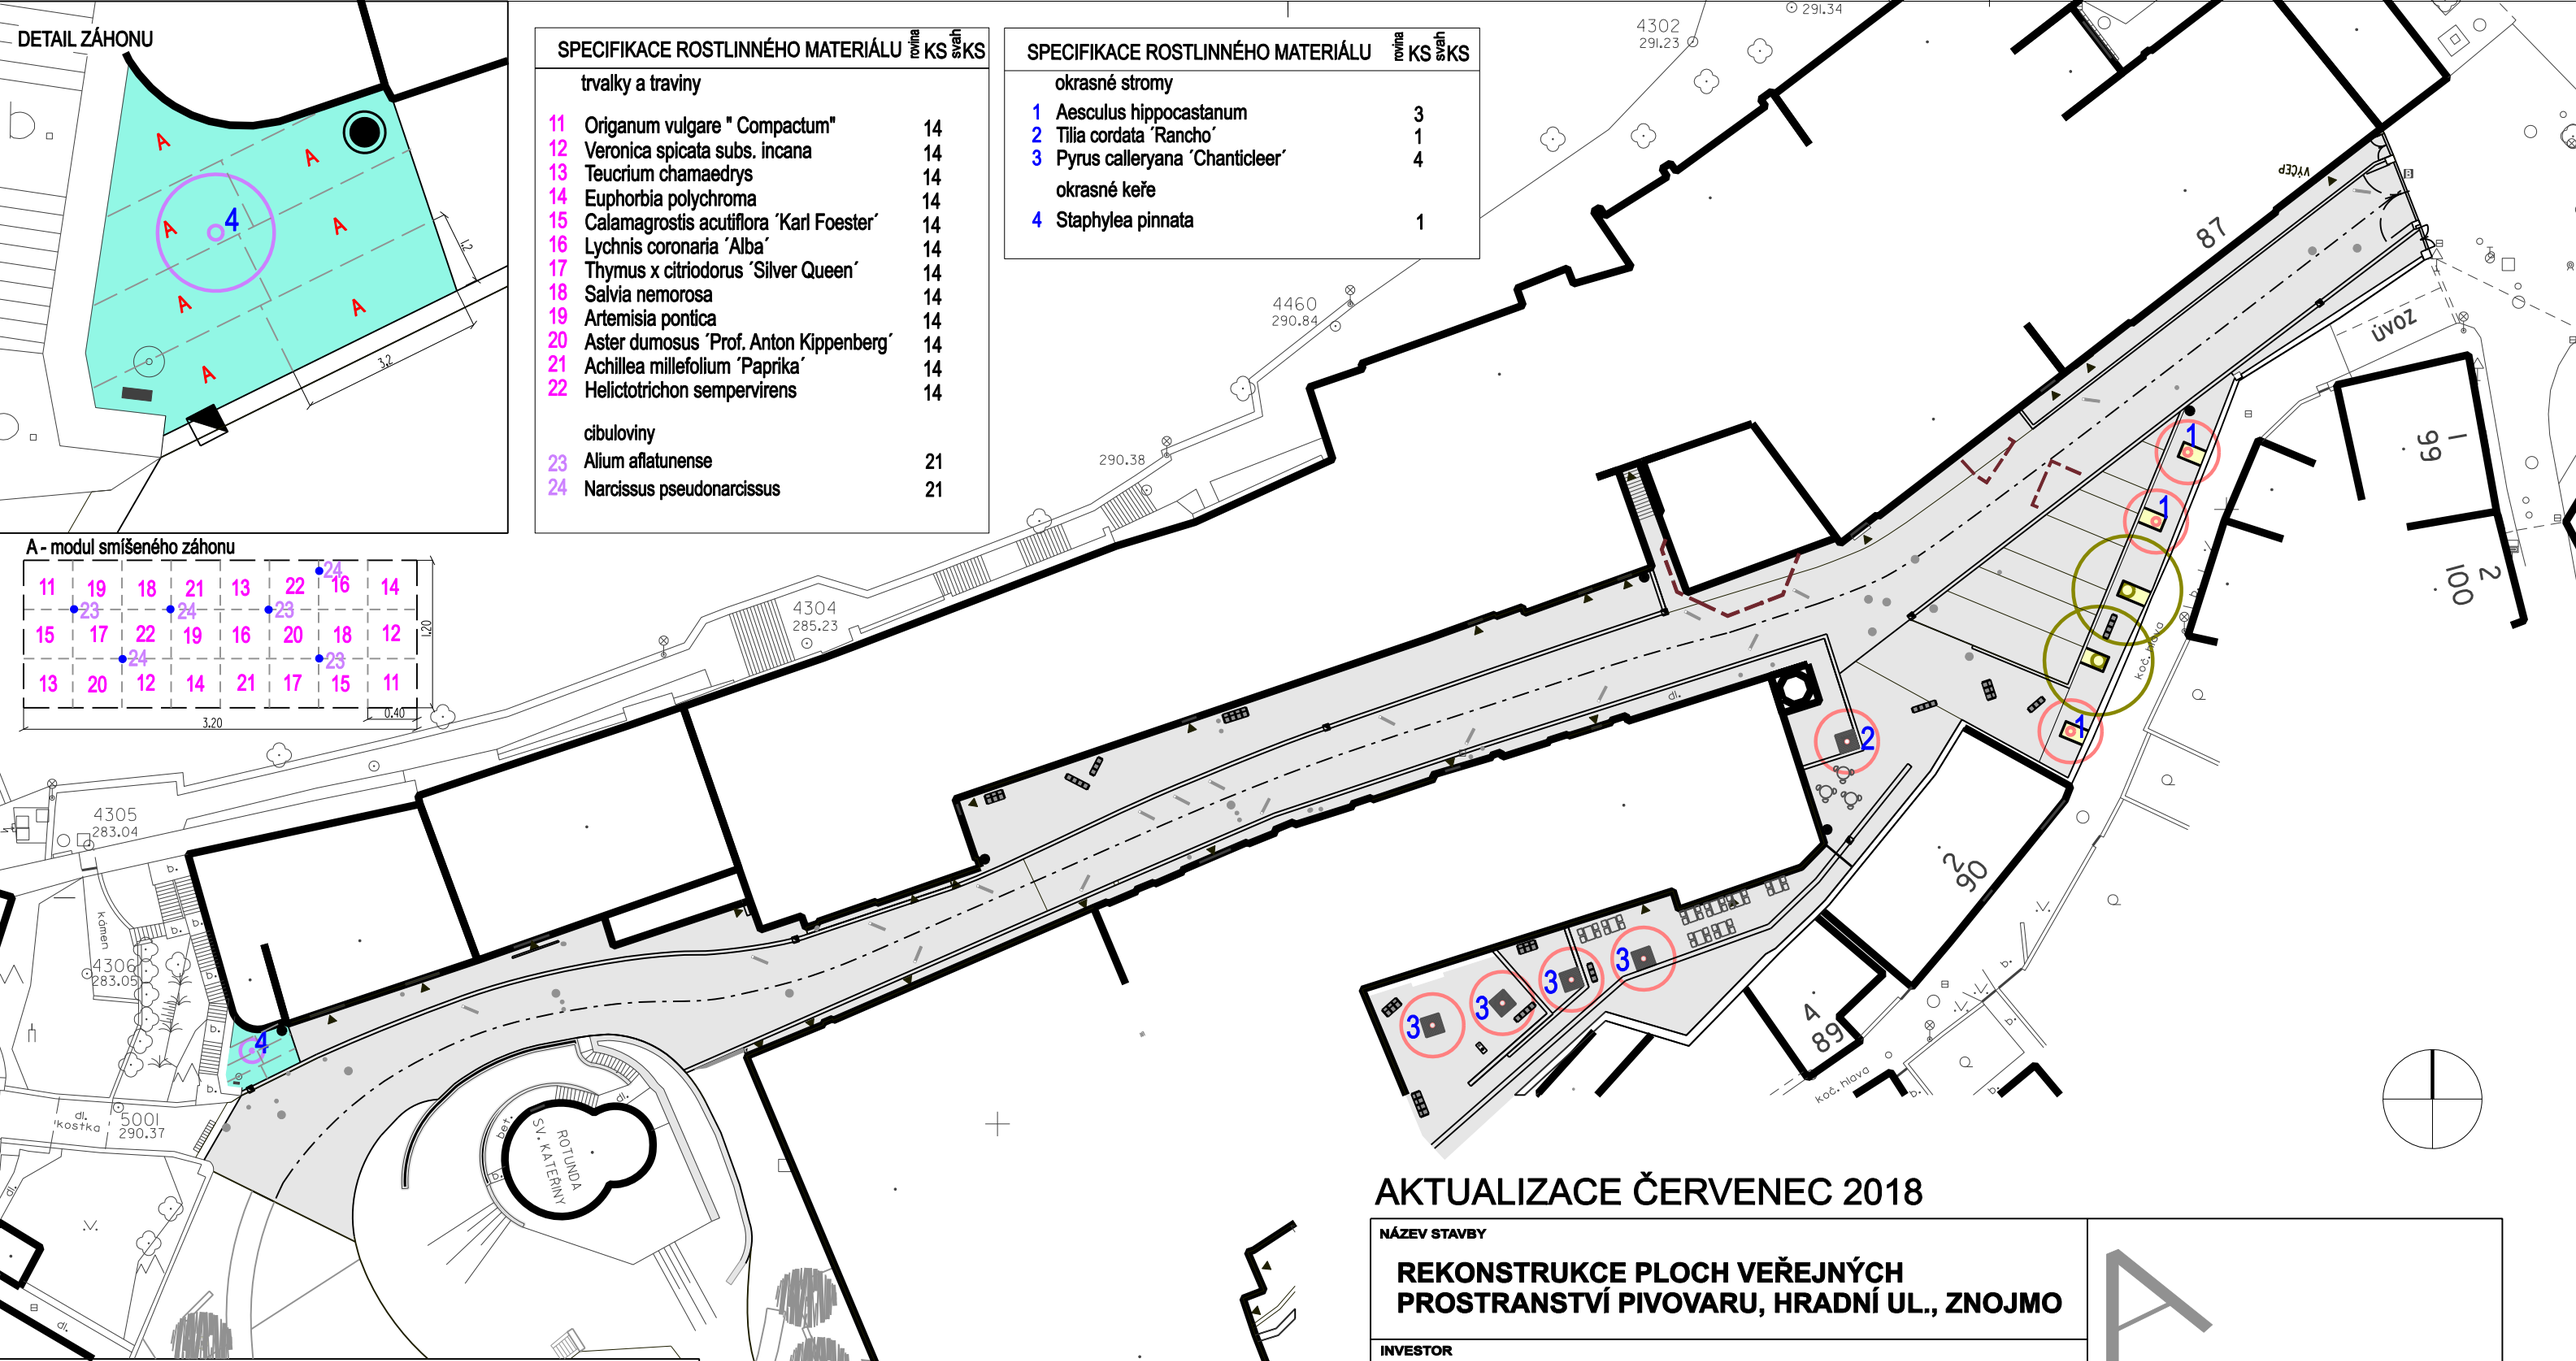

LEGENDA VEGETAČNÍCH ÚPRAV

- step - záhony suchomilných trvalek a trav - celkem 24 m2
- stromové mísy bez ochranné mříže - minerální beton MZK
- navrhované solitérní listnaté keře
- stávající alejové stromy - šetrná redukce spodních větví
- navrhované alejové listnaté stromy
- navrhované alejové stromy s ochrannou mříží (mulčování kamenivem 8 - 16 mm) - 13 m2
- navrhované cibuloviny

AKTUALIZACE ČERVENEC 2018

NÁZEV STAVBY: **REKONSTRUKCE PLOCH VEŘEJNÝCH PROSTRANSTVÍ PIVOVARU, HRADNÍ UL., ZNOJMO**		A PROJEKT A - PROJEKT, s.r.o DVOŘÁKOVA 2922/16, ZNOJMO gsm: 776 660 363 www. archpolacek.cz
INVESTOR: **Město znojmo, Obroková 1/12, 669 22 Znojmo**		
KATASTRÁLNÍ ÚZEMÍ: **Znojmo - město**	MÍSTO STAVBY: **Znojmo, Hradní ulice, Znojmo**	
ZODPOVĚDNÝ PROJEKTANT: **ING. ARCH. JAROSLAV POLÁČEK**		PARÉ
PROJEKTANT: **ING. MAREK HOLÁN**		
NÁZEV VÝKRESU: **VEGETAČNÍ ÚPRAVY**	STUPEŇ: **PD DSP/DPS** DATUM: **11/2017** MĚŘÍTKO: **1:500**	ČÍSLO VÝKRESU: **22**