

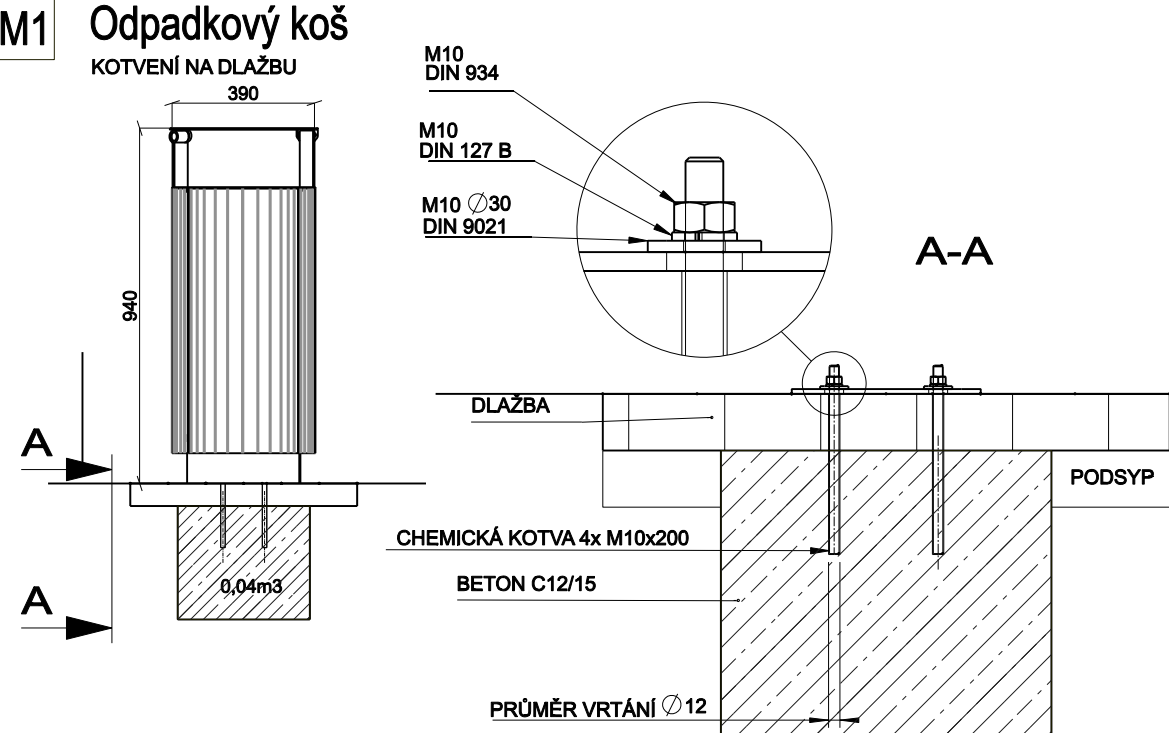
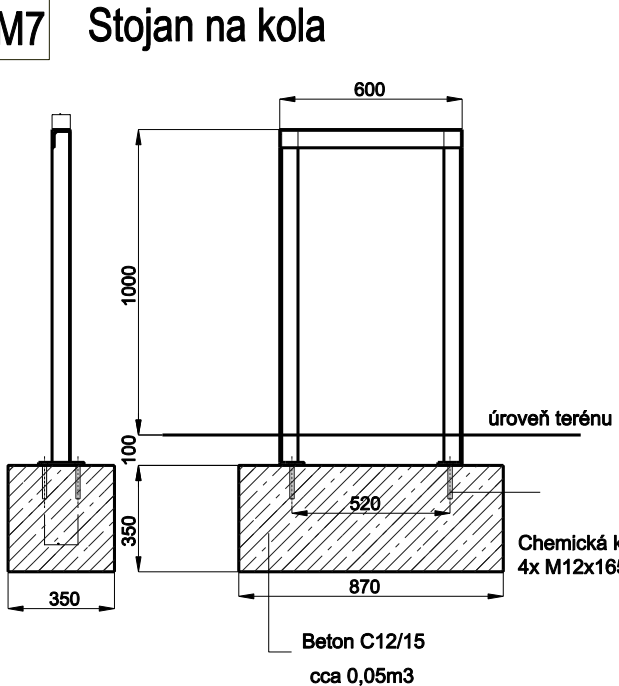
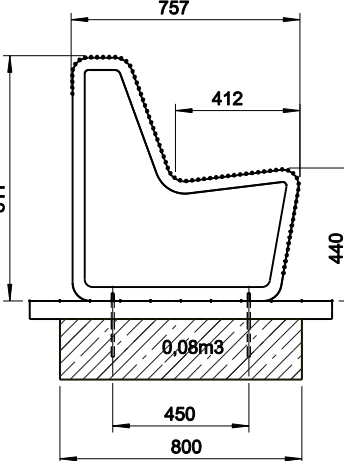
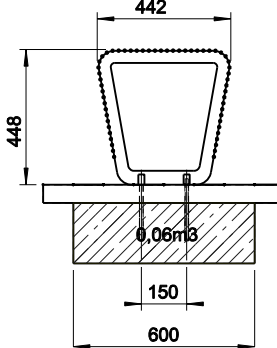
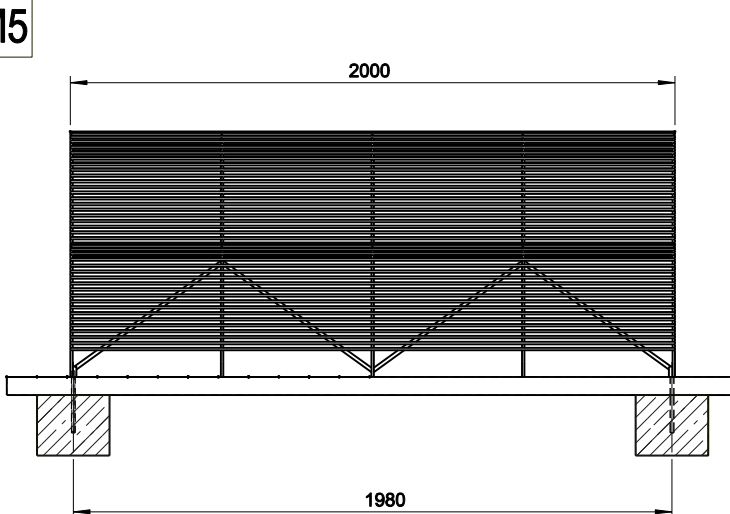
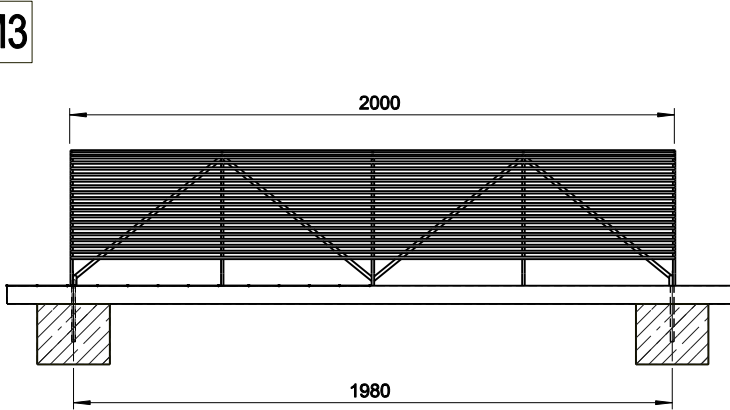
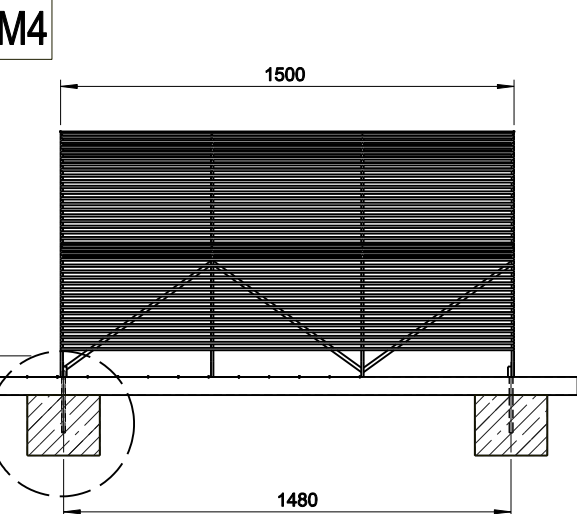
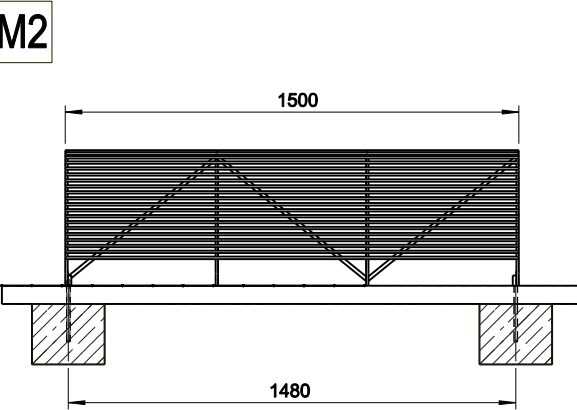
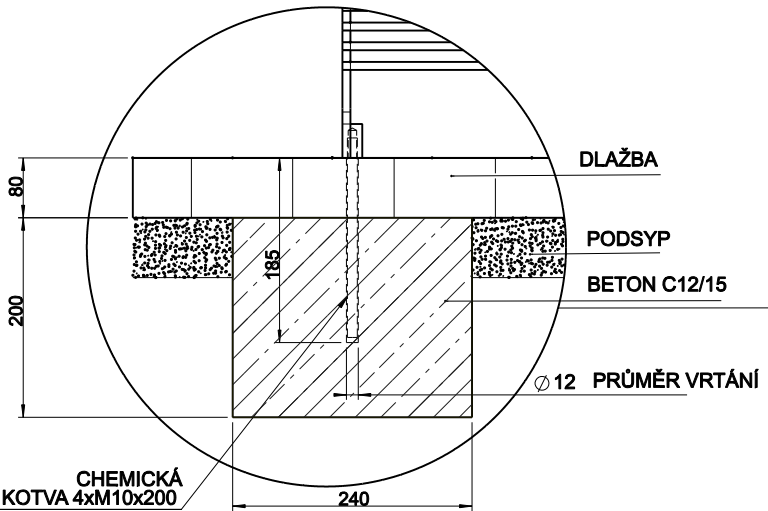
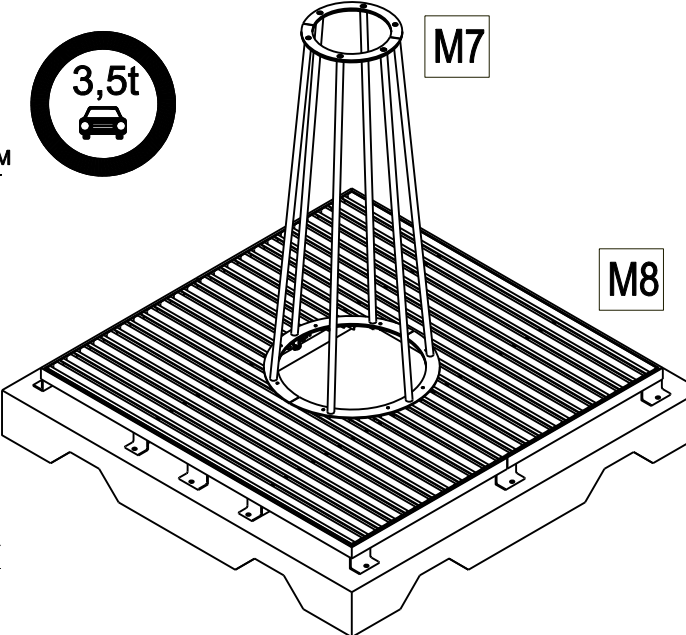
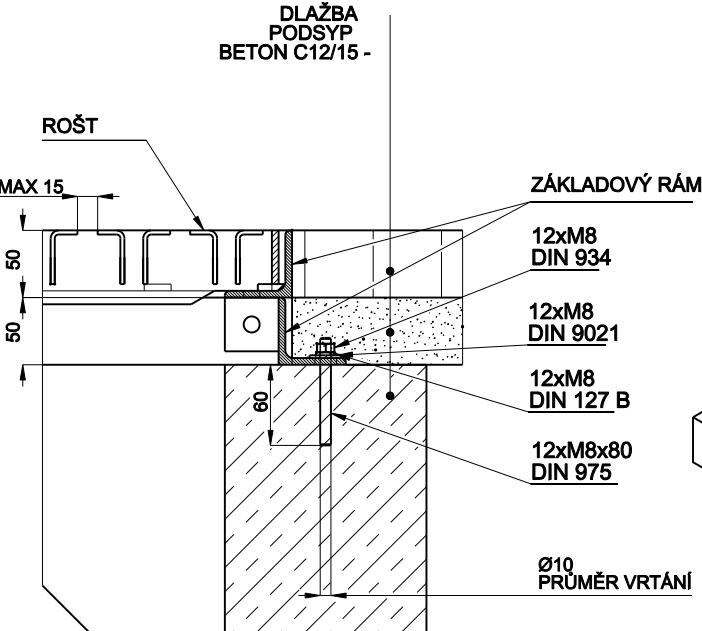


## Lavičky

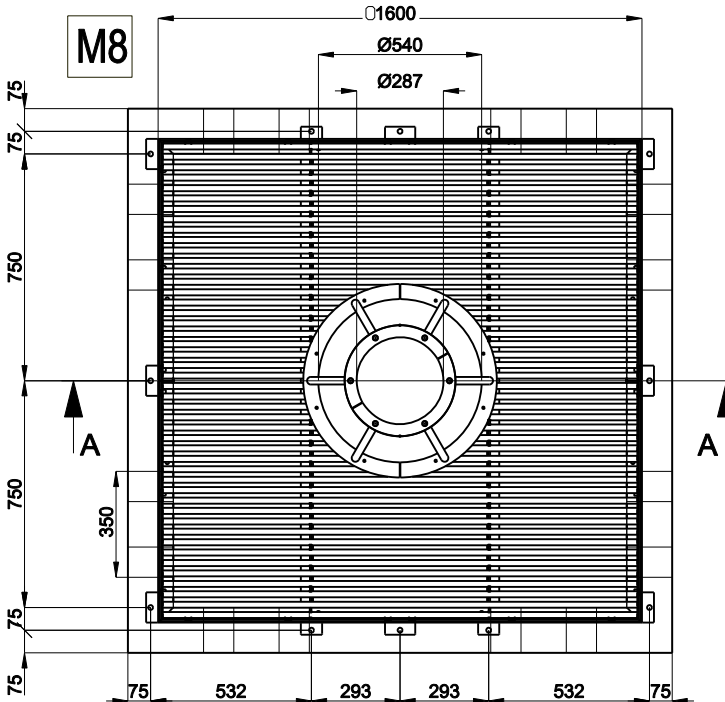


	POPIS MĚSTSKÉHO MOBILIÁŘE	
M1	CELOKOVÝ ODPADKOVÝ KOŠ 940/ 390 MM	6 KS
M2	CELOKOVÁ BEZOPĚRADLOVÁ LAVIČKA 448/442/1500 MM	3 KS
M3	CELOKOVÁ BEZOPĚRADLOVÁ LAVIČKA 448/442/2000 MM	4 KS
M4	CELOKOVÁ OPĚRADLOVÁ LAVIČKA 811/757/1500 MM	4 KS
M5	CELOKOVÁ OPĚRADLOVÁ LAVIČKA 811/757/2000 MM	2 KS
M6	STROMOVÁ OCHRANNÁ MRŽ SE SVISLOU OCHRANNOU KMENE1600/1600 - ZÁTĚŽ 3,5t	5 KS
M7	RÁMOVÝ STOJAN NA KOLA	3 KS

## Stromová mříž

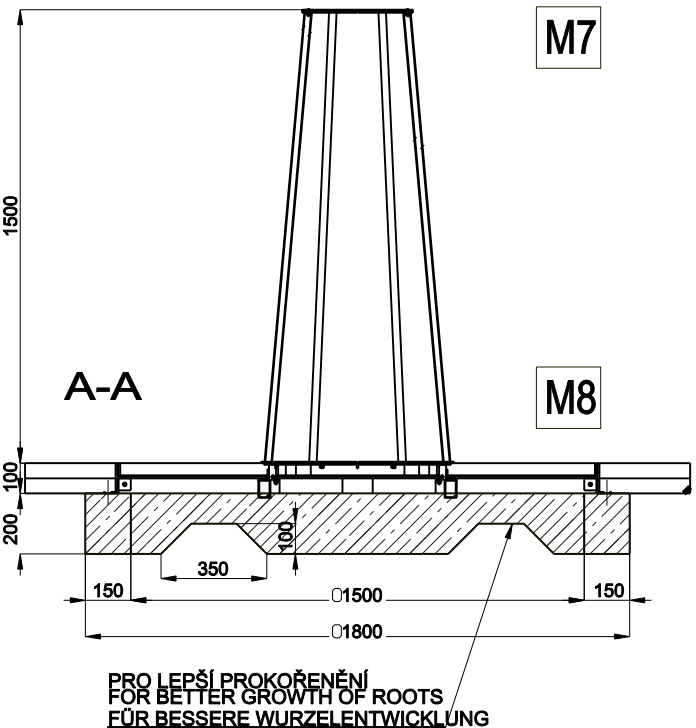

## AKTUALIZACE ČERVENEC 2018

Všechny prvky mobiliáře budou sjednoceny ochranným nátěrem v grafitovém odstínu RAL 7011. Vložka odpadkových košů bude opatřena nátěrem v odstínu RAL 7016.

NÁZEV STAVBY		<div></div> <div>PROJEKT</div> <div>A - PROJEKT, s.r.o DVOŘÁKOVA 2922/16, ZNOJMO gsm: 776 660 363 www. archpolacek.cz</div>	
REKONSTRUKCE PLOCH VEŘEJNÝCH PROSTRANSTVÍ PIVOVARU, HRADNÍ UL., ZNOJMO			
INVESTOR Město znojmo, Obroková 1/12, 669 22 Znojmo			
KATASTRÁLNÍ ÚZEMÍ Znojmo - město	MÍSTO STAVBY Znojmo, Hradní ulice, Znojmo	<div>PARÉ</div> <div></div>	
ZODPOVĚDNÝ PROJEKTANT ING. ARCH. JAROSLAV POLÁČEK			
PROJEKTANTI ING. ARCH. JAROSLAV POLÁČEK, ING. MAREK HOLÁN			
NÁZEV VÝKRESU  MOBILIÁŘ	STUPEŇ PD DSP/DPS  DATUM 11/2017  MĚŘÍTKO 1:25		