



C.4 KATASTRÁLNÍ SITUAČNÍ VÝKRES, M 1:1000

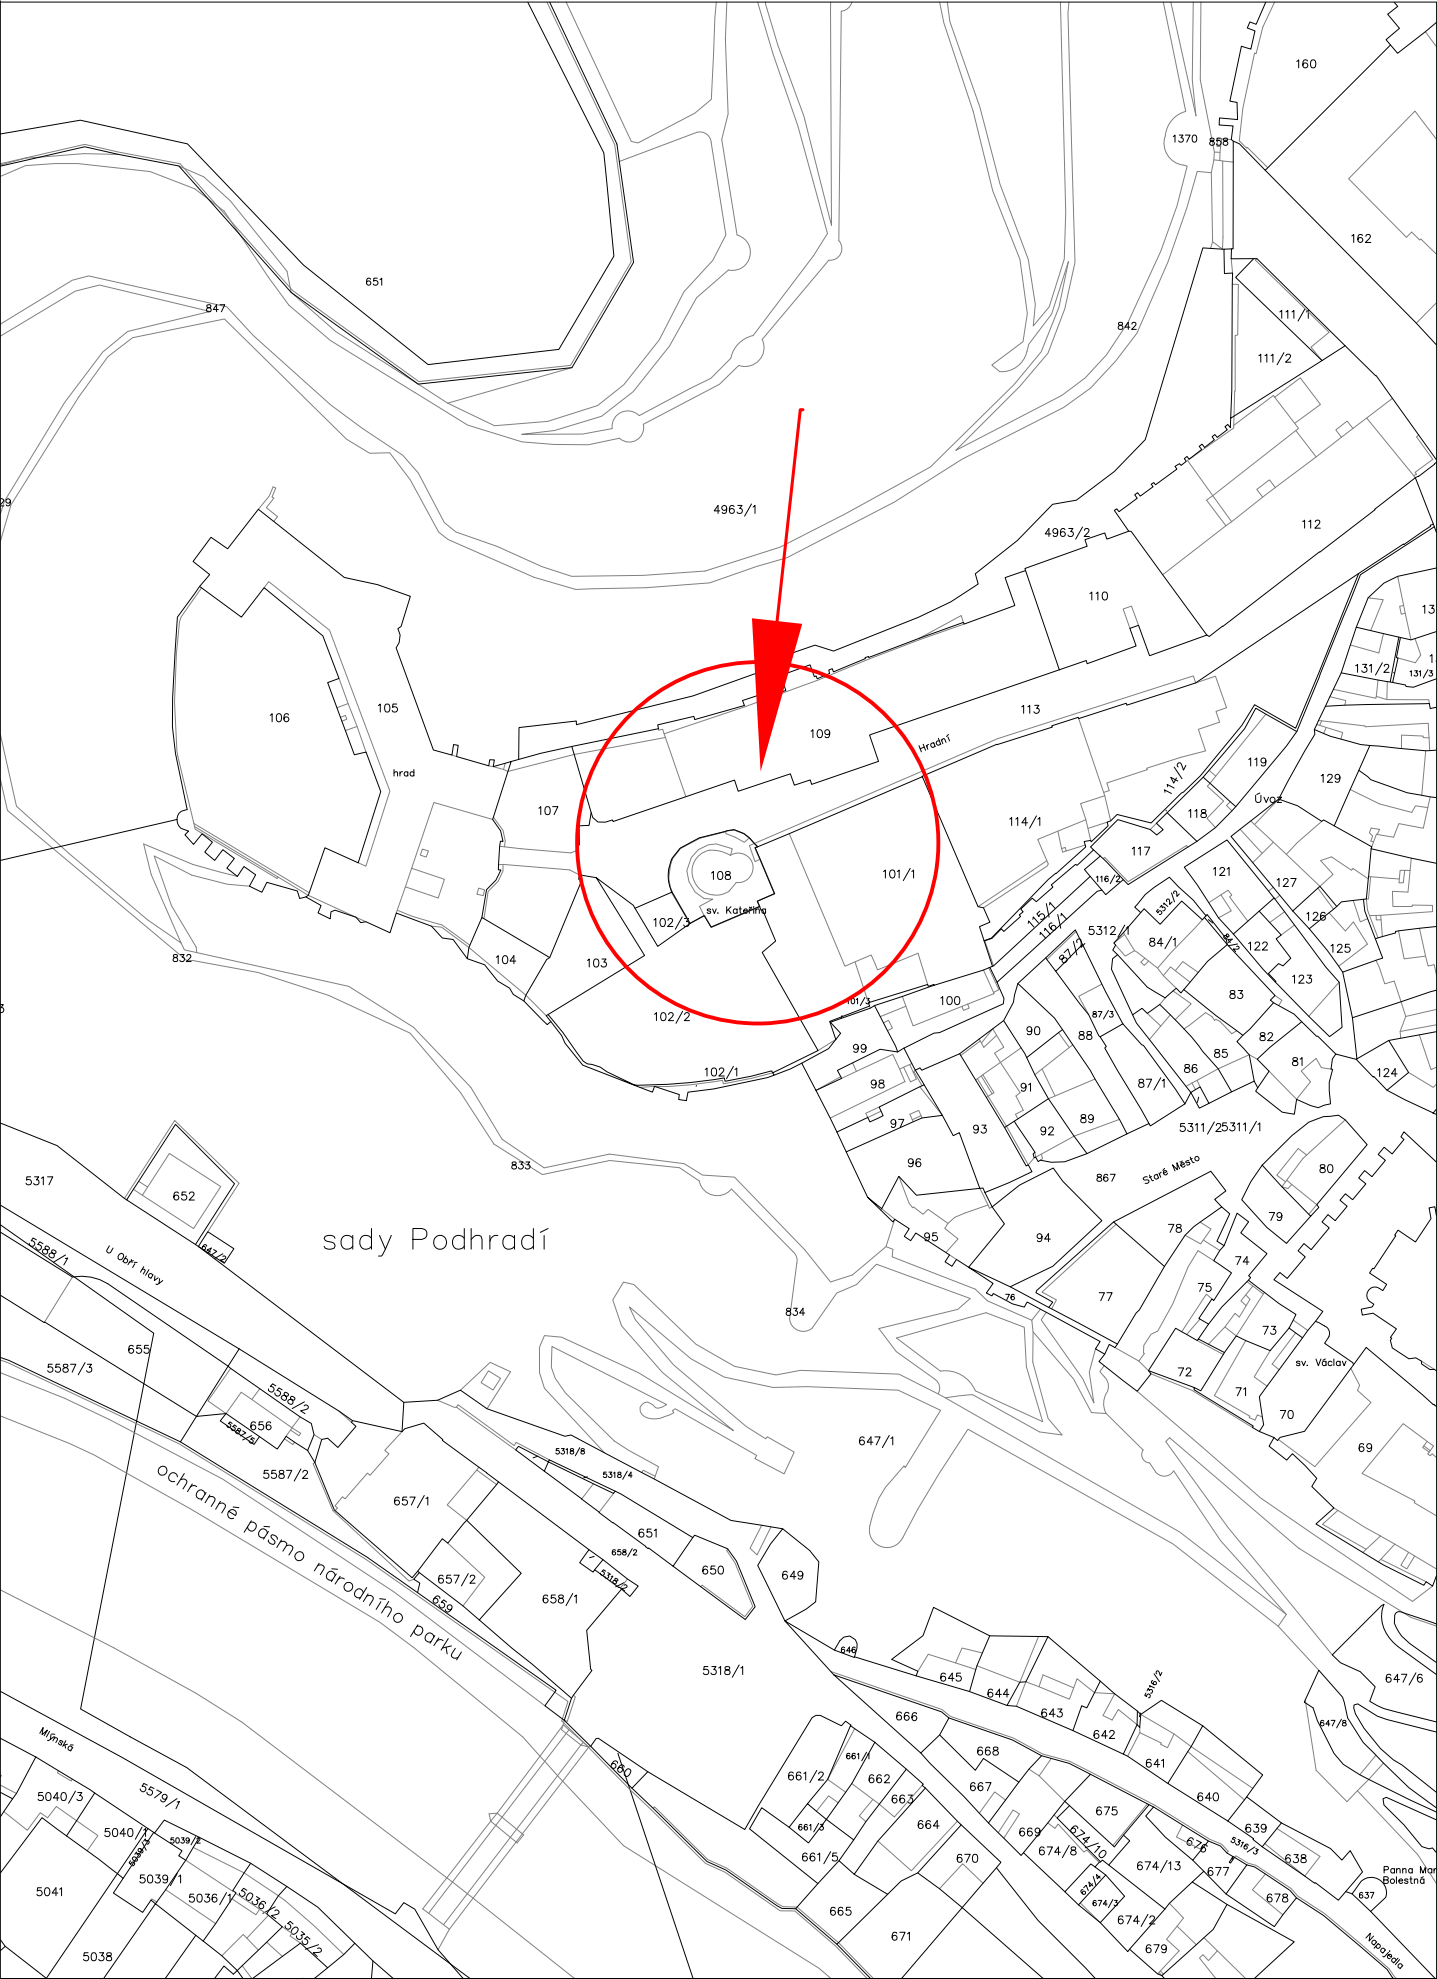

C.1 SITUAČNÍ VÝKRES ŠIRŠÍCH VZTAHŮ

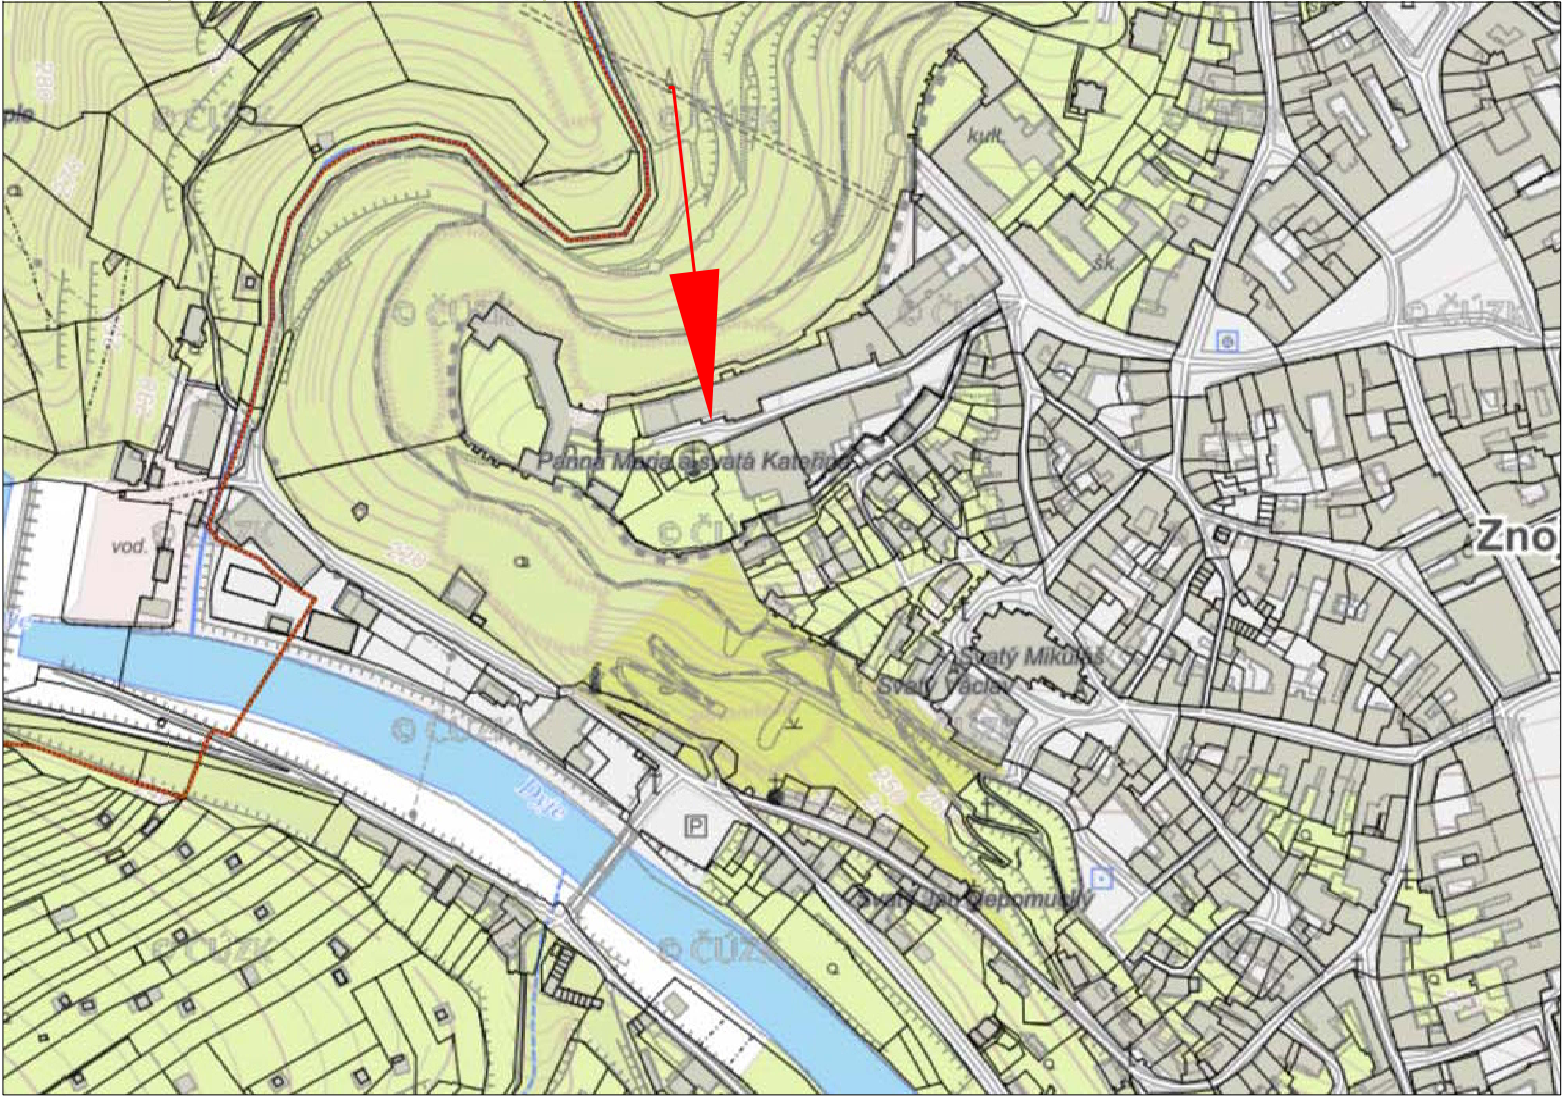

NÁZEV STAVBY		<div><div></div><div>PROJEKT</div></div> <div>A - PROJEKT, s.r.o Dvořákova 2922/16, Znojmo gsm: 776 660 363      www.archpolacek.cz</div>	
<div>ODSTRANĚNÍ PŘÍSTAVKU SLADOVNY</div> <div>ul. Hradní, Znojmo</div>			
INVESTOR			
Město Znojmo, Obroková 10, 669 02 Znojmo			
KATASTRÁLNÍ ÚZEMÍ	MÍSTO STAVBY		
ZNOJMO- MĚSTO (793418)	Hradní ul. parc.č. 109		
ZODPOVĚDNÝ PROJEKTANT	PODPIS	PARÉ	
ING. ARCH. JAROSLAV POLÁČEK			
PROJEKTANT	KRESLIL		
ING. IVAN ANDEL	ING. IVAN ANDEL		
OBJEKT	STUPEŇ		
S01 PŘÍZEMNÍ PŘÍSTAVEK SLADOVNY	DEMOLICE		
NÁZEV VÝKRESU	DATUM		
C.1 SITUAČNÍ VÝKRES ŠIRŠÍCH VZTAHŮ	4/2018		
C.4 KATASTRÁLNÍ SITUAČNÍ VÝKRES	MĚŘÍTKO	ČÍSLO VÝKRESU	
	-, 1:1000	C.1, C.4	