


PŮDORYS

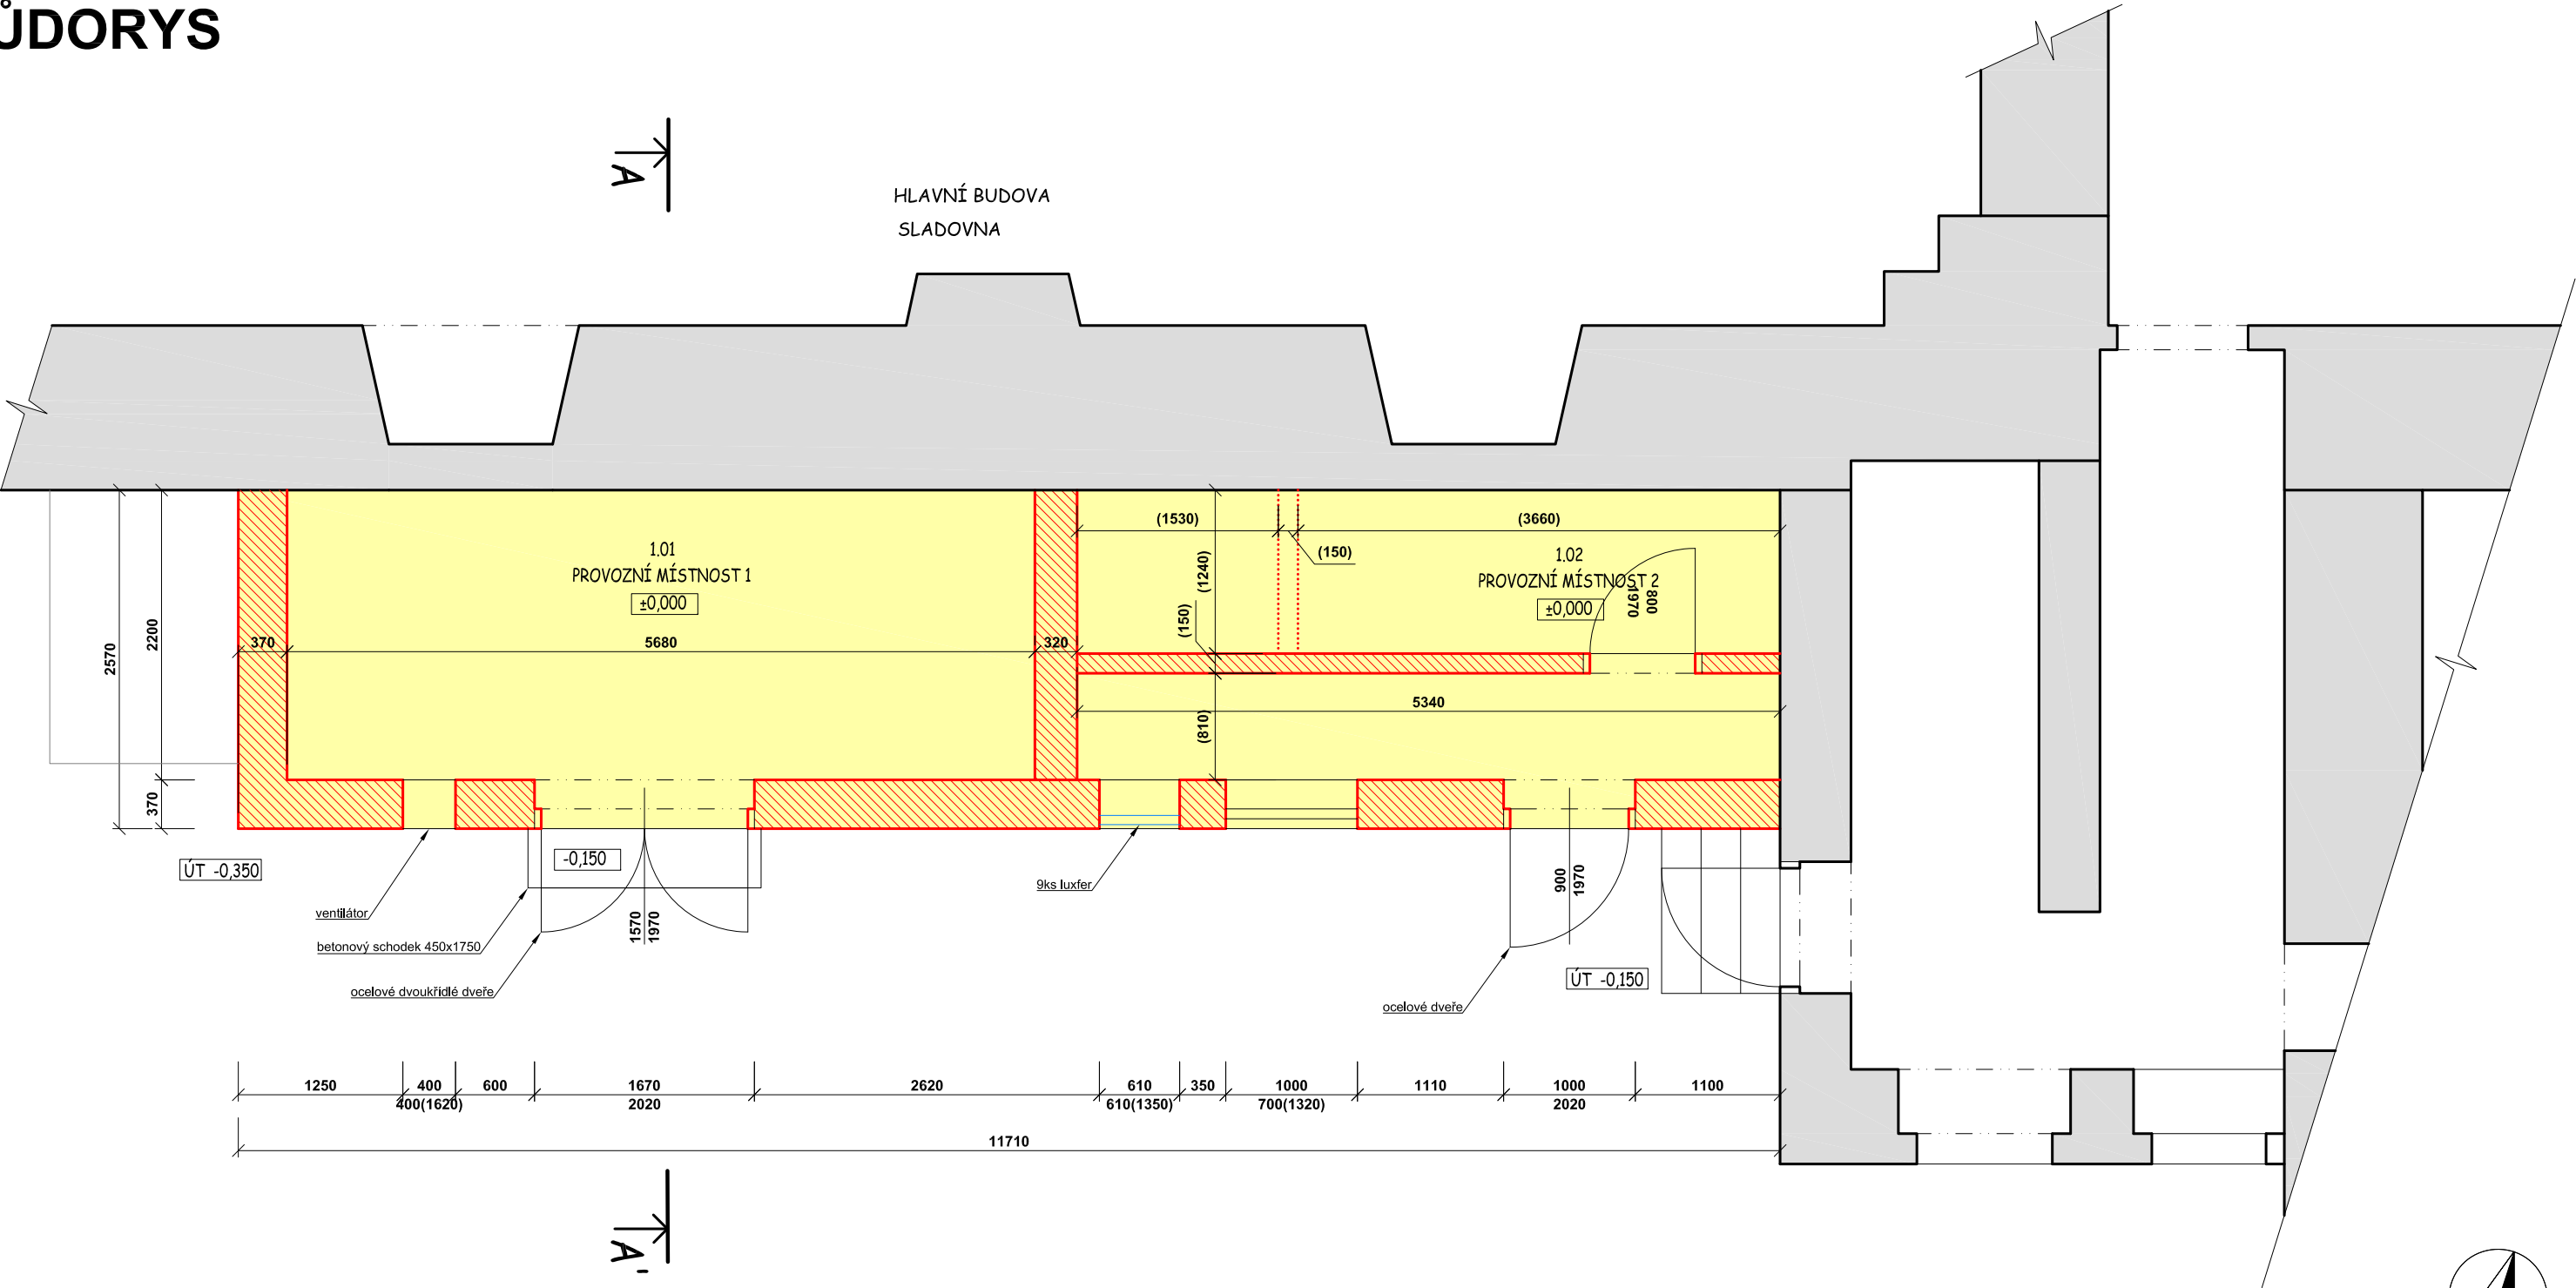

LEGENDA PLOCH:

- SMÍŠENÉ CIHELNÉ ZDIVO
- SMÍŠENÉ CIHELNÉ ZDIVO URČENÉ K DEMOLICI
- PLOCHY URČENÉ K DEMOLICI

LEGENDA MÍSTNOSTÍ:

OZN.	NÁZEV MÍSTNOSTI	PLOCHA (m²)
1.01	PROVOZNÍ MÍSTNOST 1	12,5
1.02	PROVOZNÍ MÍSTNOST 2	11,7
CELKOVÁ ZASTAVĚNÁ PLOCHA		30,0 m²

POZNÁMKA: ROZMĚRY UVEDENÉ V ZÁVORKÁCH JSOU POUZE ORIENTAČNÍ - PŘEDPOKLÁDANÉ.

NÁZEV STAVBY		<div></div> <div>PROJEKT</div> <div>A - PROJEKT, s.r.o Dvořákova 2922/16, Znojmo gsm: 776 660 363      www.archpolacek.cz</div>	
ODSTRANĚNÍ PŘÍSTAVKU SLADOVNY ul. Hradní, Znojmo			
INVESTOR			
Město Znojmo, Obroková 10, 669 02 Znojmo			
KATASTRÁLNÍ ÚZEMÍ	MÍSTO STAVBY		
ZNOJMO- MĚSTO (793418)	Hradní ul. parc.č. 109		
ZODPOVĚDNÝ PROJEKTANT	PODPIS	PARÉ	
ING. ARCH. JAROSLAV POLÁČEK			
PROJEKTANT	KRESLIL		
ING. IVAN ANDEL	ING. IVAN ANDEL		
OBJEKT		STUPĚŇ	
S01 PŘÍZEMNÍ PŘÍSTAVEK SLADOVNY		DEMOLICE	
NÁZEV VÝKRESU		DATUM	
PŮDORYS		4/2018	
		MĚŘÍTKO	ČÍSLO VÝKRESU
		1:50	01