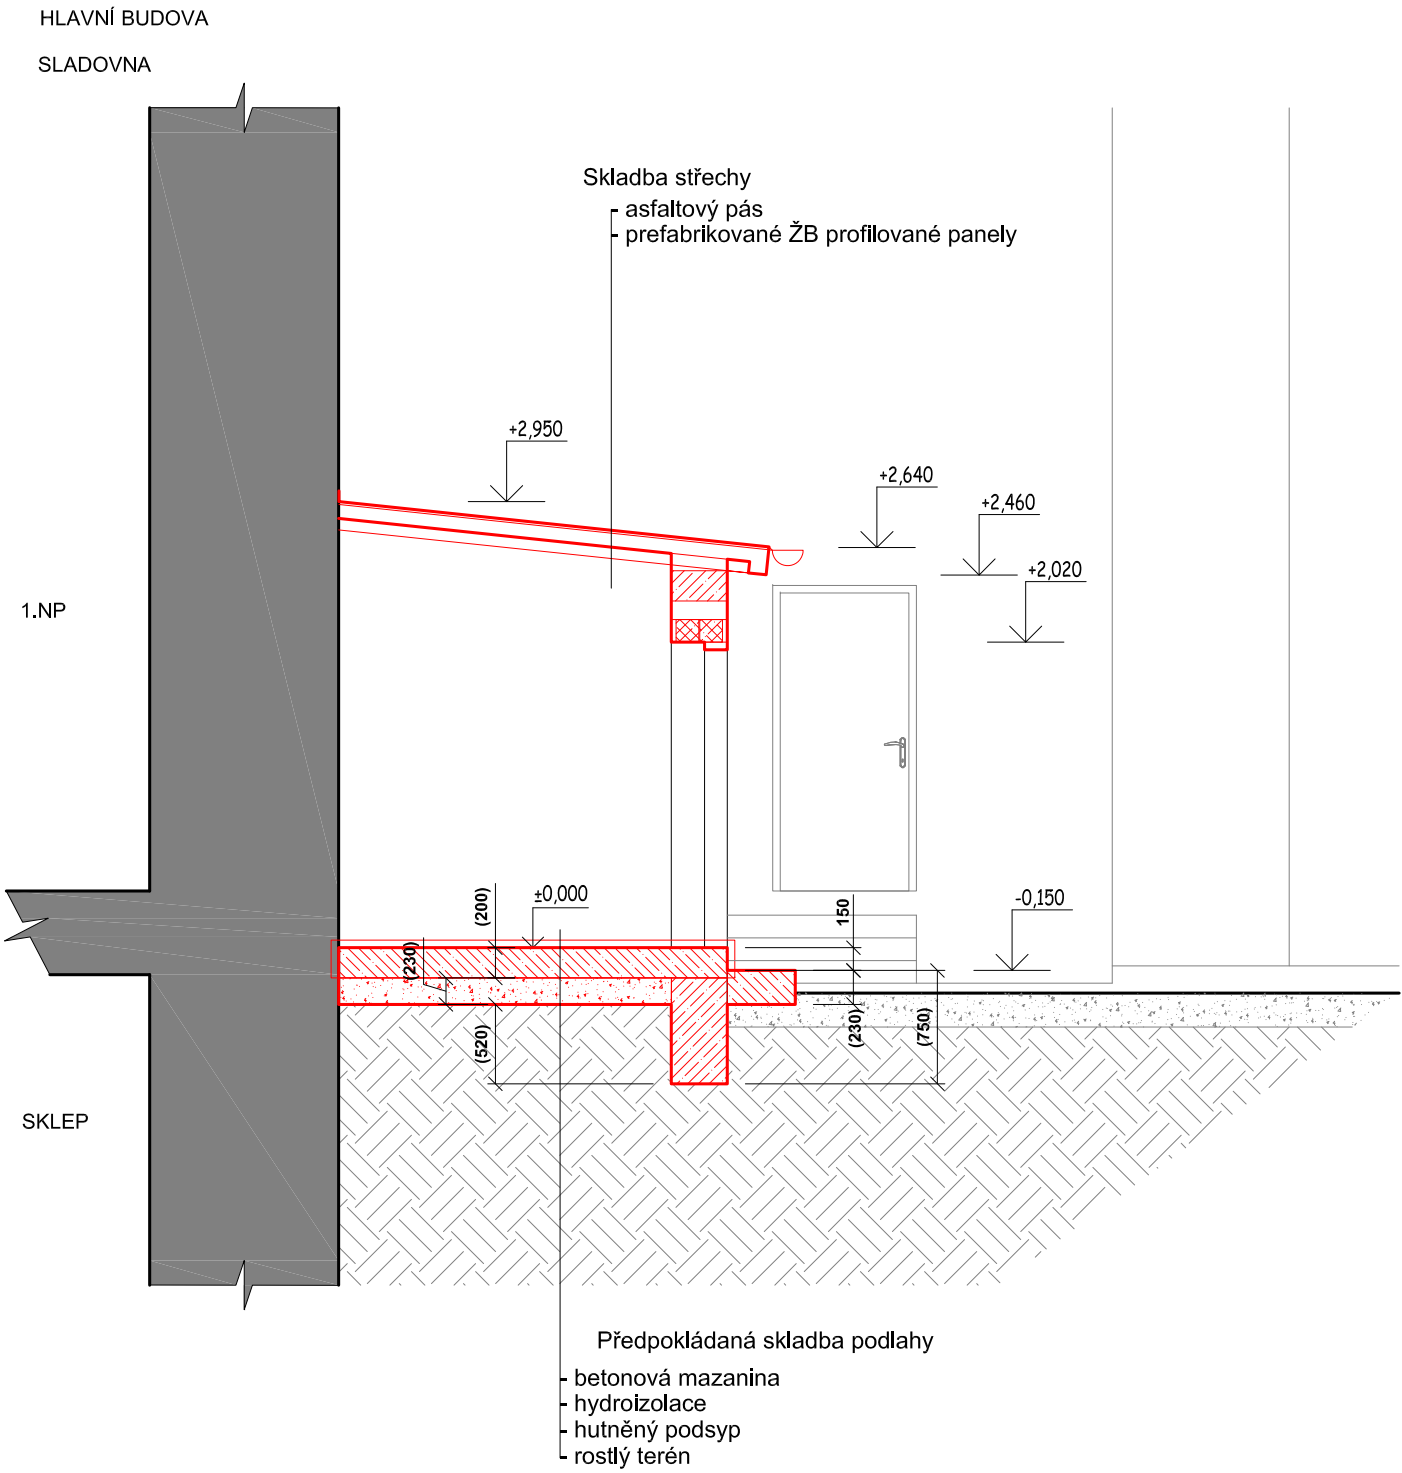

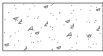



ŘEZ A-A'



LEGENDA PLOCH:

-  STÁVAJÍCÍ ZDIVO A KONSTRUKCE
-  HUTNĚNÁ ŠTĚRKOVÁ KOMUNIKACE
-  ROSTLÝ TERÉN

BOURANÉ KONSTRUKCE

-  BETONOVÉ KONSTRUKCE
-  NOSNÉ ZDIVO
-  HUTNĚNÝ PODSYP
-  DŘEVĚNÉ KONSTRUKCE

POZNÁMKA: ROZMĚRY UVEDENÉ V ZÁVORKÁCH JSOU POUZE ORIENTAČNÍ - PŘEDPOKLÁDANÉ.

| | | | |
|--|--|--|--|
| NÁZEV STAVBY | | <div></div> <div>PROJEKT</div> <div>A - PROJEKT, s.r.o Dvořákova 2922/16, Znojmo gsm: 776 660 363 www.archpolacek.cz</div> | |
| <div>ODSTRANĚNÍ PŘÍSTAVKU SLADOVNY</div> <div>ul. Hradní, Znojmo</div> | | | |
| INVESTOR | | | |
| Město Znojmo, Obroková 10, 669 02 Znojmo | | | |
| KATASTRÁLNÍ ÚZEMÍ | | MÍSTO STAVBY | |
| ZNOJMO- MĚSTO (793418) | | Hradní ul. parc.č. 109 | |
| ZODPOVĚDNÝ PROJEKTANT | | PODPIS | |
| ING. ARCH. JAROSLAV POLÁČEK | | | |
| PROJEKTANT | | | |
| ING. IVAN ANDEL | | KRESLIL | |
| | | ING. IVAN ANDEL | |
| OBJEKT | | STUPĚŇ | |
| S01 PŘÍZEMNÍ PŘÍSTAVEK SLADOVNY | | DEMOLICE | |
| NÁZEV VÝKRESU | | DATUM | |
| ŘEZ A-A' | | 4/2018 | |
| | | MĚŘITKO | |
| | | 1:50 | |
| | | ČÍSLO VÝKRESU | |
| | | 02 | |