


STÁVAJÍCÍ ČÁST ROZVÁDĚČE

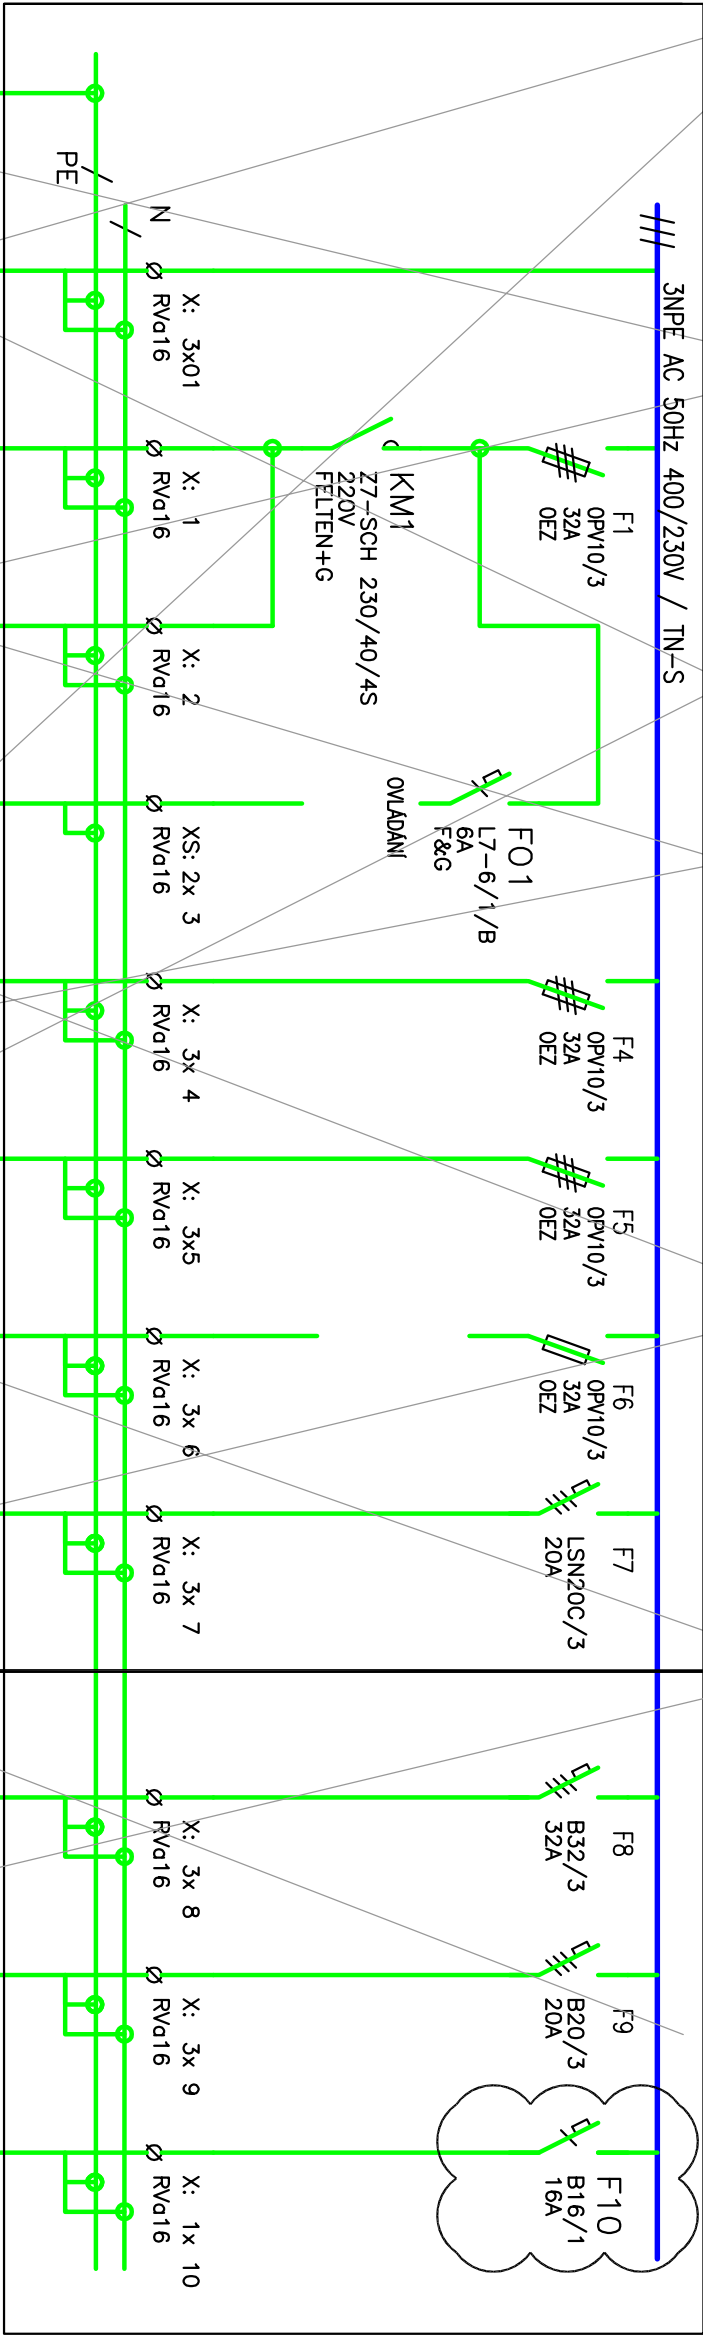

NOVÁ ČÁST STÁVAJÍCÍHO ROZVÁDĚČE

8	9	10
CYKY J-5X16 WL 03-032	CYKY J-5X6 WL 03-1	CYKY J-5X4 WB 03-22

PROPOJENÍ SE SKŘÍŇÍ
HRADNÍ ULICE
VSTUPNÍ BRÁNY
BOD 22, 23
U ROTUNDY

rv03

PŘEDMĚTEM TOHOTO PROJEKTU JE POUŽE
DODAVKA A MONTÁŽ OZNAČENÉHO JISTIČE

01	1	2	3	4	5	6	7
CY 1ZZx16	CYKY 5CX6 WB 03-1	CYKY 3CX2,5 WB 031	CYKY 3BX2,5 WC 033	CYKY 5CX16 WB 034	CYKY 5CX16 WB 01-03	CYKY 5CX16 WB 03-027(*)	CYKY 5CX6 WB 03-63

OSVĚTLENÍ
BOD Č. 1
PŘÍVOD
NEJBÍLŠÍ
STOŽAR VO
PŘIPOJIT NA
UZEMNĚNÍ

OSVĚTLENÍ
JÍŽNÍ PC
ZEMNÍ SVITIDLA
V HRADNÍ ZDI

OSVĚTLENÍ
JÍŽNÍ PC
SVITIDLA
OVYADANÍ

ODVOD
DO rv03.1.
PŘÍVOD Z rv01
OSVĚTLENÍ
Z KLACELOVÉ
V ULICI ÚVOZ
V REZERVY

PROPOJENÍ
SE SKŘÍŇÍ
V ULICI ÚVOZ

OSVĚTLENÍ
V ULICI ÚVOZ

POZNÁMKA : Z1 – 05/2018

PŮVODNÍ ROZVÁDĚČ RV03 BUDE UPRAVENÝ PODLE TOHOTO VÝKRESU.
NAPLŇ BUDE ROZŠÍŘENA O DVA JISTIČE V OBOVODU "8 A 9".
SESKŘÍŇ ROZVÁDĚČE SE NEMĚNÍ, BUDE STÁVAJÍCÍ.


ROZVODNICE ZŮSTÁVA STÁVAJÍCÍ

VNĚJŠÍ VLIVY ▽ AD3, VODNÍ TŘÍŠŤ

ROZVODNÁ SÍŤ

OCHRANA PŘED NEBEZPEČNÝM DOTYKEM	ZAKLADNÍ ZVÝŠENÁ	SAMOČINNÝM ODPOJENÍM, ČSN 33 2000-4-41, ED.2
BAREVNÉ ZNAČENÍ VODIČŮ DLE ČSN 34 01 65		

SCHÉMA
POMOCNÝCH OBVODŮ

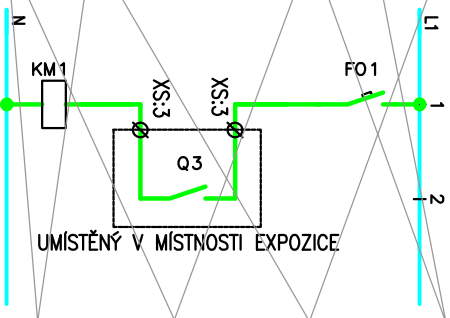

Z2 – 02/2019	DOKONČENÍ IS Z PŮVODNÍCH PROJEKTŮ – OSAZENÍ JEJICH PRVKŮ DO DLAŽBY /KOMORY MES, ZASUVKOVÉ BODY, TVČOVÉ VÝVODY ZEMNÍČŮ, USAZENÍ ZEMNÍCH SVITIDEL/.	
Z1 – 05/2018	ZMĚNA VEDENÍ IS DLE VÝSLEDKŮ ARCHEOLOGICKÉHO PRŮZKUMU	
ČÍSLO ZMĚNY/DATUM	POPIS ZMĚNY	PODPIS
PROJEKTANT	ING. VLASTIMIL JIŘÍK	ZODPOVĚDNÝ PROJEKTANT
KRAJ	JIHOMORAVSKÝ	MÍSTO ZNOJMO
INVESTOR	MĚSTO ZNOJMO	Ing. Vlastimil Jiřík
AKCE	INŽENÝRSKÉ SÍTĚ V AREÁLU PIVOVARU ZNOJMO DOKONČENÍ V DLAŽBĚ OSAZENÝMI DÍLY	Ing. Vlastimil Jiřík Projektování elektrických zařízení IČ: 101 11 603 Na Hrázi 3321/42, 671 81 Znojmo TEL: 603 886 940 E-MAIL: vlastimil.jirik@seznam.cz
		STUPĚŇ DPS
		ZAK. Č. V287
		DATUM 02/2019
OBSAH	rv03, ROZVÁDĚČ STÁVAJÍCÍ, ÚPRAVY, SO 321	MĚŘ. 1:500
		Č. VÝKRESU 608 - Z2