

Elektroměrný rozvaděč RE - POLE 1

Typ rozvaděče : nástěnný oceleplechový
Jmenovité rozměry pole : 1000 * 1560 * 300 mm
Krytí : IP 30 / IP 20
Napětová soustava: 3 NPE 50Hz, 400 V TN-C
Směr vývodů : zadní stranou
Ochrana před nebezpečným dotykovým napětím:
Samočinným odpojením od zdroje ve stanoveném čase


Poznámka:

- 1) Na krycí panely uvnitř rozvodnice označit trvanlivým způsobem příslušnost obvodů k jednotlivým spotřebičům.
- 2) Pod krycími panely označit jednotlivé součásti dle dokumentace.
- 3) V pravém horním rohu označit rozvodnici nápisem .
- 4) Neobsazené pozice v jednotlivých řadách rozvodnice zakrýt plombovatelným zaslepovacím pásem.

TENTO VÝKRES PODLEHÁ OCHRANĚ DLE PŘÍSLUŠNÝCH USTANOVENÍ AUTORSKÉHO ZÁKONA A ETICKÉHO ŘÁDU ČKAIT.
KOPÍROVÁNÍ A PUBLIKOVÁNÍ BEZ SOUHLASU AUTORA JE ZAKÁZÁNO.

INVESTOR :	Město Holice, Holubova 1, 534 01 Holice, IČ 00273571	Ing. Jan Půlpán PROJEKCE a REVIZE ELEKTRO 537 01 Chrudim II, Václavská 1033 e-mail: pulpan.jan@seznam.cz tel.: 603 961 556	
MÍSTO STAVBY:	Holice, ul. Hradecká ČP 59		
Č. ZAKÁZKY :	DATUM: 12 / 2016		
AKCE :	STUPEŇ: PP		
REKONSTRUKCE ČP 59 ul. Hradecká, Holice			
Část: ELEKTROINSTALACE			
Výkres: Elektroměrný rozvaděč RE POLE 1	M 1:1	ČÁST VÝKRESU: 1	ČÍSLO VÝKRESU: EL 08

RE.mkd

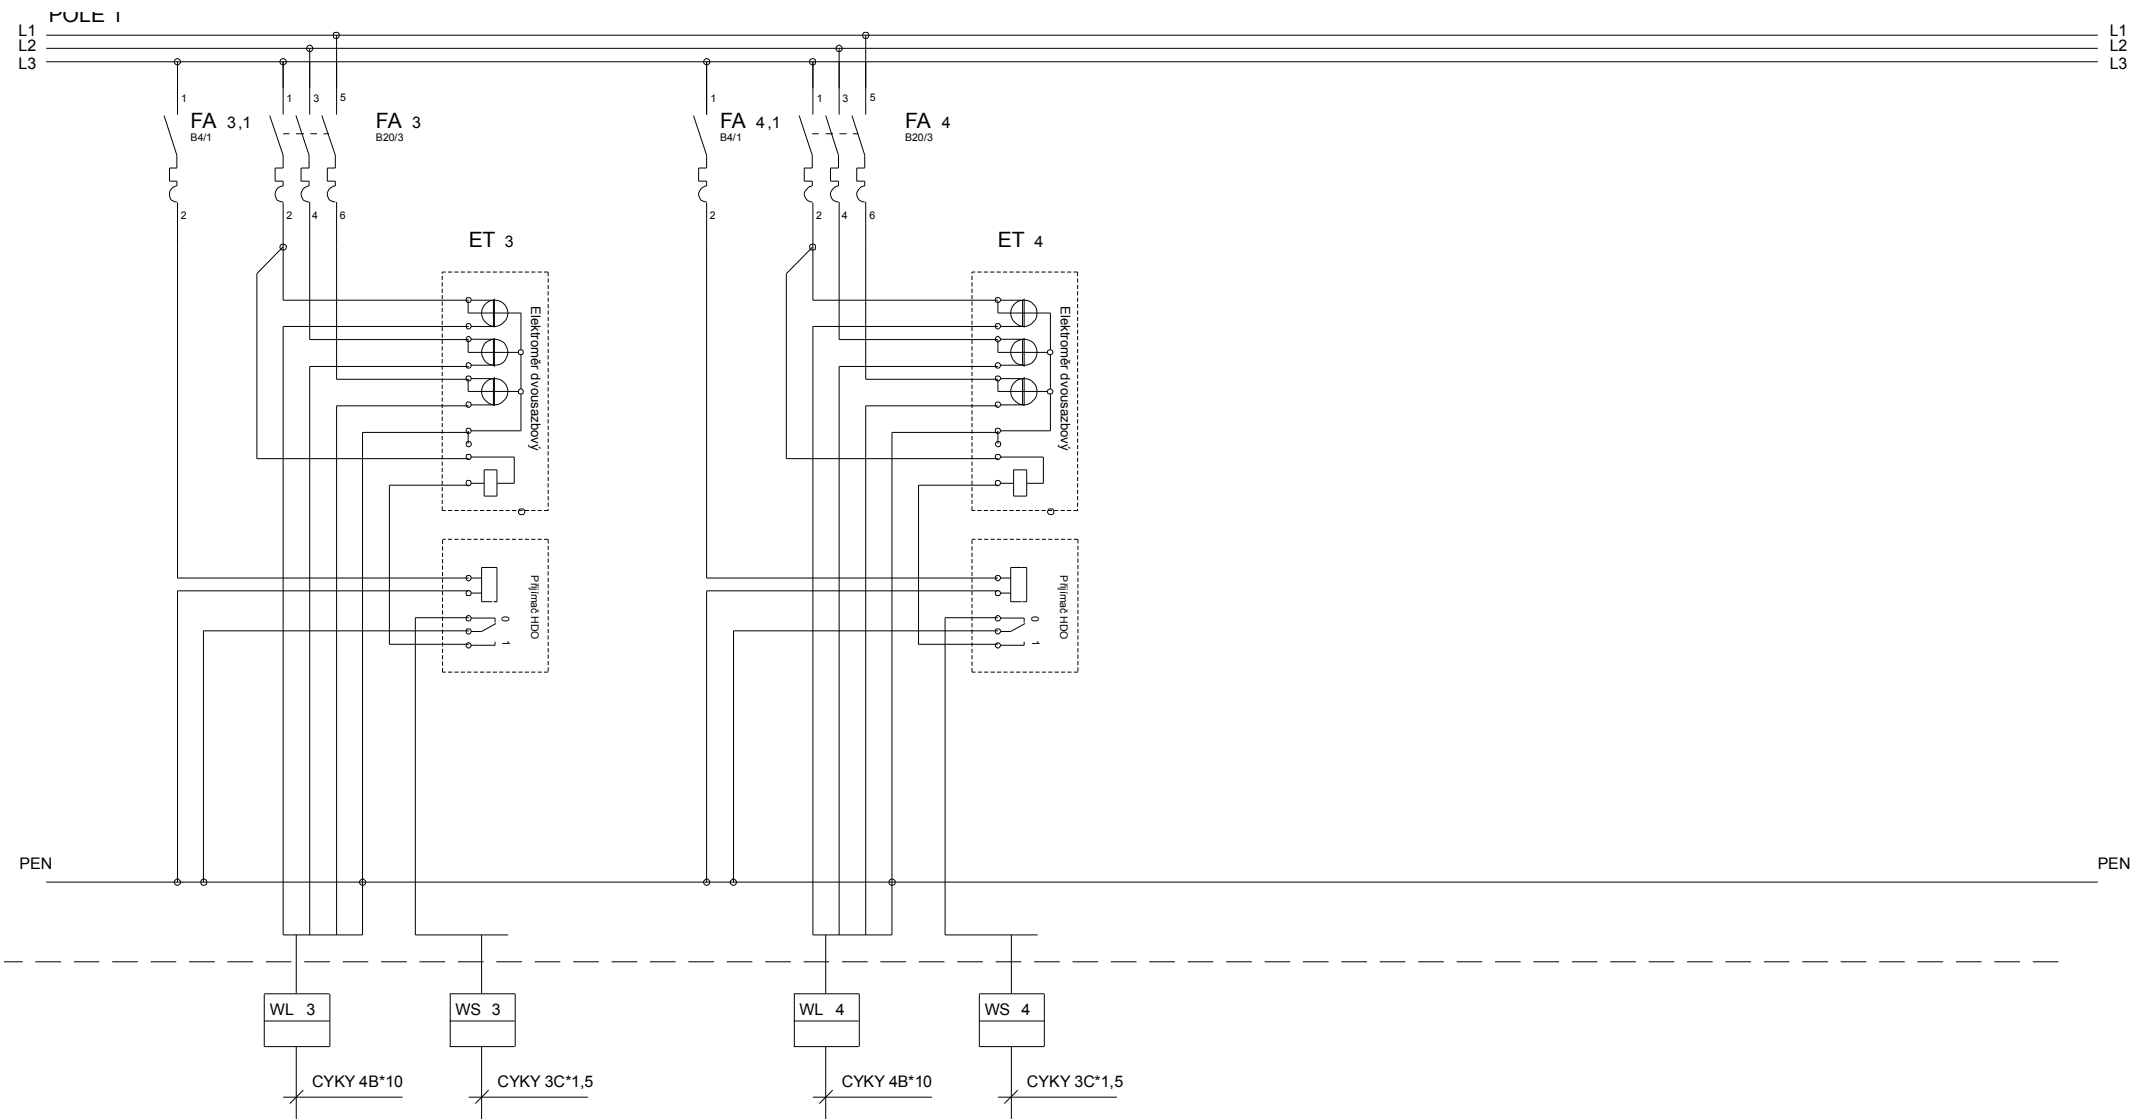


	Byt č.: 3		Byt č.: 4				
	RB 3		RB 4				

TENTO VÝKRES PODLEHÁ OCHRANĚ DLE PŘÍSLUŠNÝCH USTANOVENÍ AUTORSKEHO ZÁKONA A ETICKÉHO ŘÁDU ČKAIT.
KOPÍROVÁNÍ A PUBLIKOVÁNÍ BEZ SOUHLASU AUTORA JE ZAKÁZÁNO.

INVESTOR:	Město Holice, Holubova 1, 534 01 Holice, IČ 00273571	Ing. Jan Půlpán PROJEKCE a REVIZE ELEKTRO 537 01 Chrudim II, Václavská 1033 e-mail: pulpan.jan@seznam.cz tel.: 603 961 556	
MÍSTO STAVBY:	Holice, ul. Hradecká ČP 99		
Č. ZAKÁZKY:	DATUM: 12 / 2016 STUPEŇ: PP		
AKCE:		REKONSTRUKCE ČP 59 ul. Hradecká, Holice	
Část:	ELEKTROINSTALACE	M 1:1	ČÁST VÝKRESU: 2
Výkres:	Elektroměrný rozvaděč RE POLE 1		ČÍSLO VÝKRESU: EL 08

RE.mkd

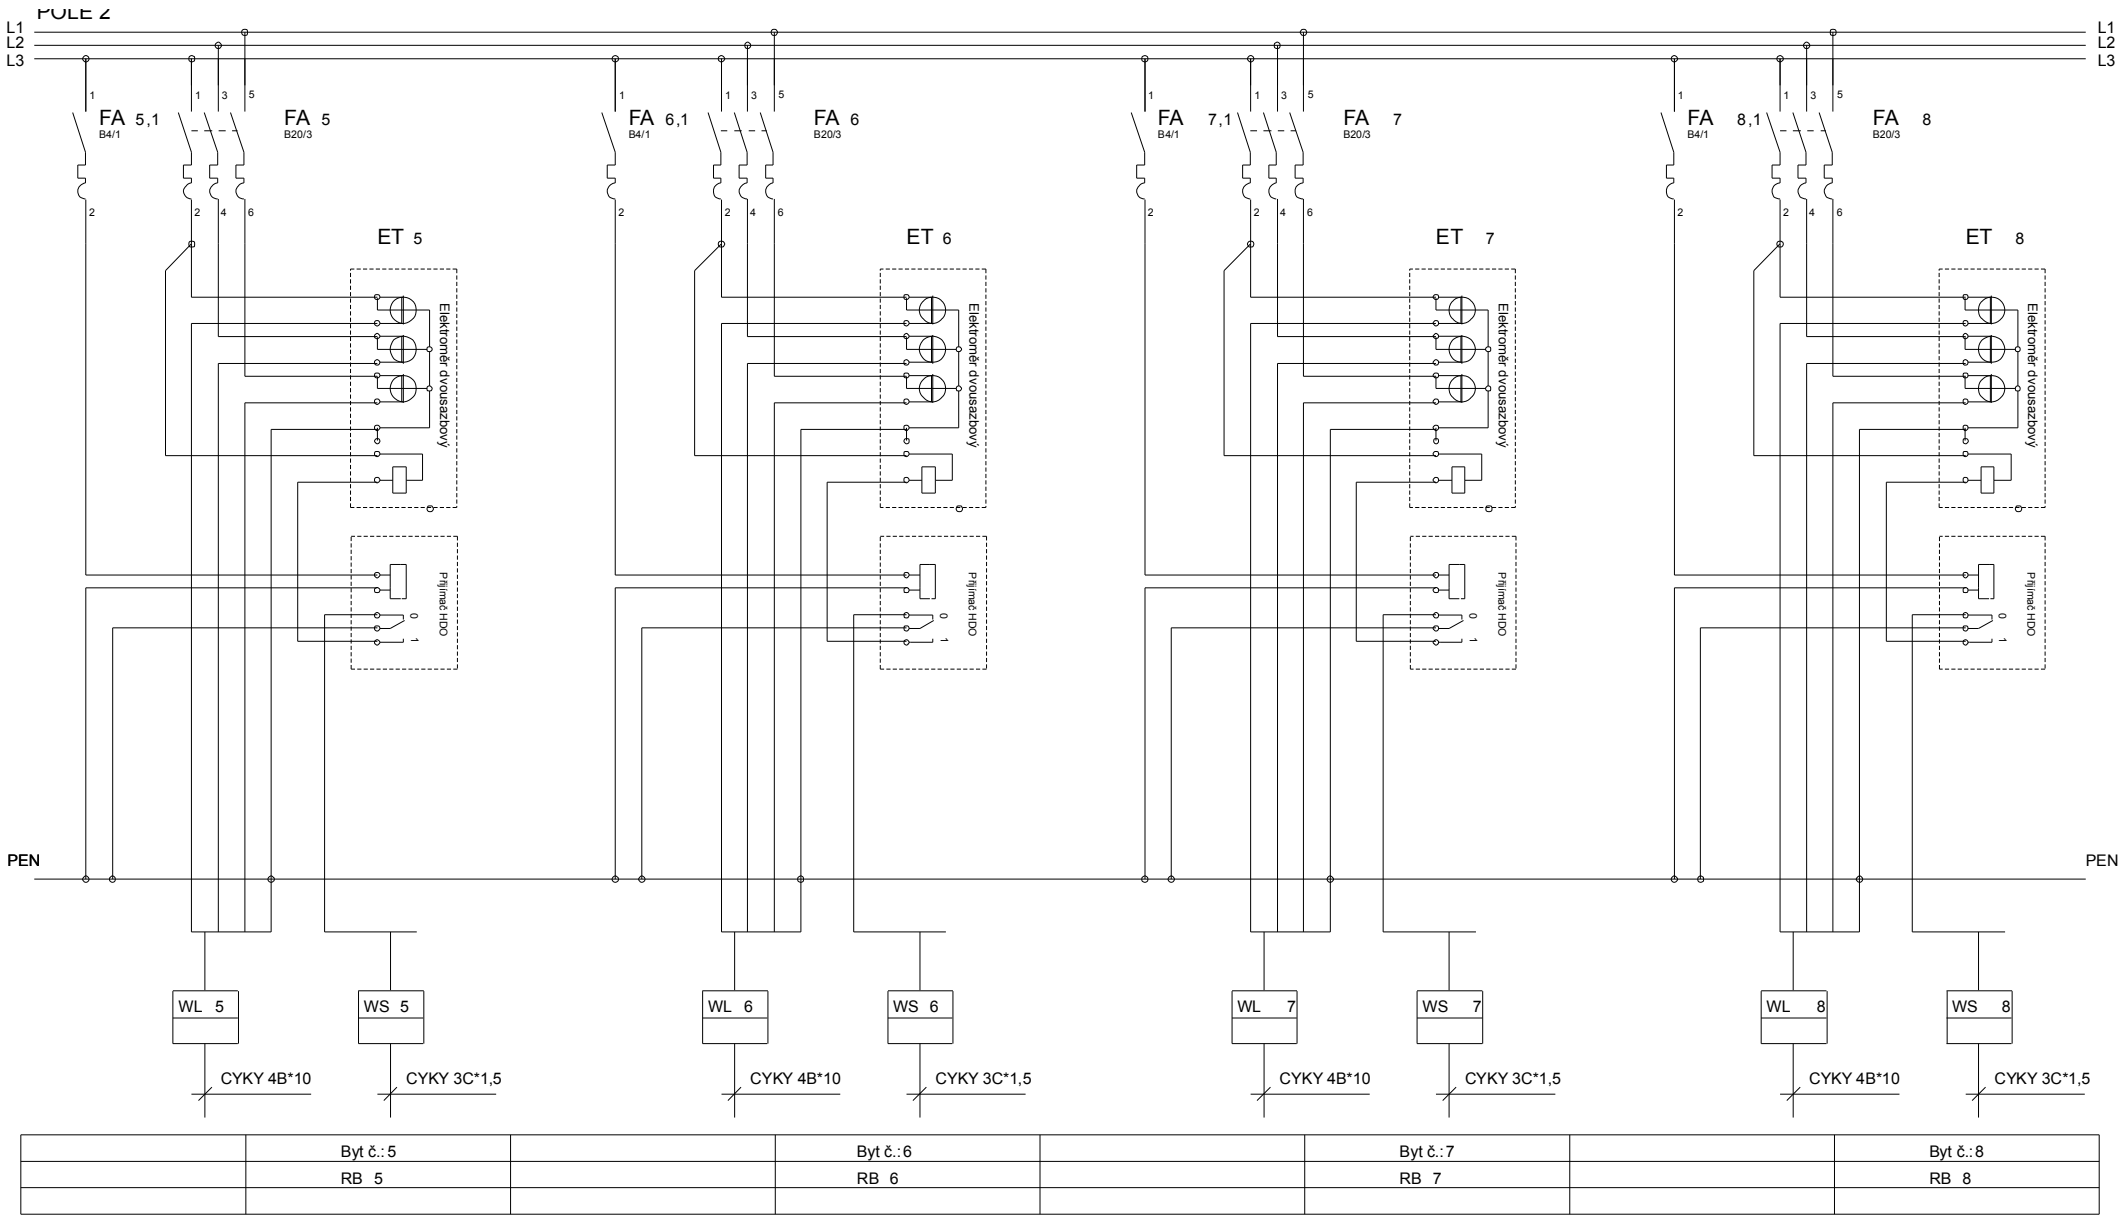

Elektroměrný rozvaděč RE - POLE 2

Typ rozvaděče : nástěnný oceloplechový
Jmenovité rozměry pole : 1000 * 1560 * 300 mm
Krytí : IP 30 / IP 20
Napětová soustava: 3 NPE 50Hz,400 V TN-C
Směr vývodů : zadní stranou
Ochrana před nebezpečným dotykovým napětím:
Samočinným odpojením od zdroje ve stanoveném čase

Poznámka:

- 1) Na krycí panely uvnitř rozvodnice označit trvanlivým způsobem příslušnost obvodů k jednotlivým spotřebičům.
- 2) Pod krycími panely označit jednotlivé součásti dle dokumentace.
- 3) V pravém horním rohu označit rozvodnici nápisem .
- 4) Neobsazené pozice v jednotlivých řadách rozvodnice zakrýt plombovatelným zaslepovacím pásem.

TENTO VÝKRES PODLEHÁ OCHRANĚ DLE PŘÍSLUŠNÝCH USTANOVENÍ AUTORSKÉHO ZÁKONA A ETICKÉHO ŘÁDU ČKAIT.
KOPÍROVÁNÍ A PUBLIKOVÁNÍ BEZ SOUHLASU AUTORA JE ZAKÁZÁNO.

INVESTOR:	Město Holice, Holubova 1, 534 01 Holice, IČ 00273571	
MÍSTO STAVBY:	Holice, ul. Hradecká ČP 59	
Č. ZAKÁZKY:	DATUM: 12 / 2016	STUPEŇ: PP
AKCE:	REKONSTRUKCE ČP 59 ul. Hradecká, Holice	
Část:	ELEKTROINSTALACE	M 1:1
Výkres:	Elektroměrný rozvaděč RE POLE 2	ČÁST VÝKRESU: 3 ČÍSLO VÝKRESU: EL 08

RE.mkd

Ing. Jan Půlpán
PROJEKCE a REVIZE ELEKTRO
537 01 Chrudim II, Václavská 1033
e-mail: pulpan.jan@seznam.cz
tel.: 603 961 556